
 

 









Legende

-  Flurstücksgrenzen
-  Flurstücksnummern
-  Antragsgegenstand BImSch-Verfahren
-  Schotterwerk
-  Recycling-Anlagen
-  Genehmigungsgrenze Steinbruch 1998
-  Nutzbarer Abbaubereich
-  Steinbrucherweiterung

Datenquellen:

- Flurkarte: Landesamt für Geoinformation und Landentwicklung Baden-Württemberg, Stand: 25.01.2020
- Flurstücke im Eigentum der Eckle GmbH Bauunternehmen: Fa. Eckle, Stand: 25.01.2020
- Orthofoto: Ingenieurbüro Dörr, Stand: 04.03.2021
- DOP: LGL Baden-Württemberg, Stand: 11.06.2017

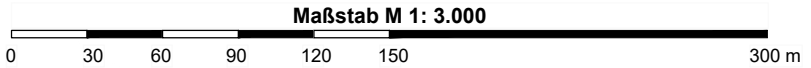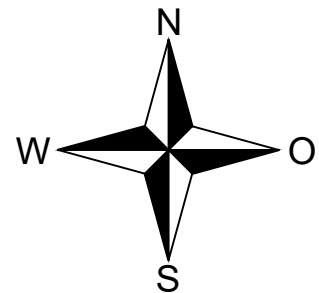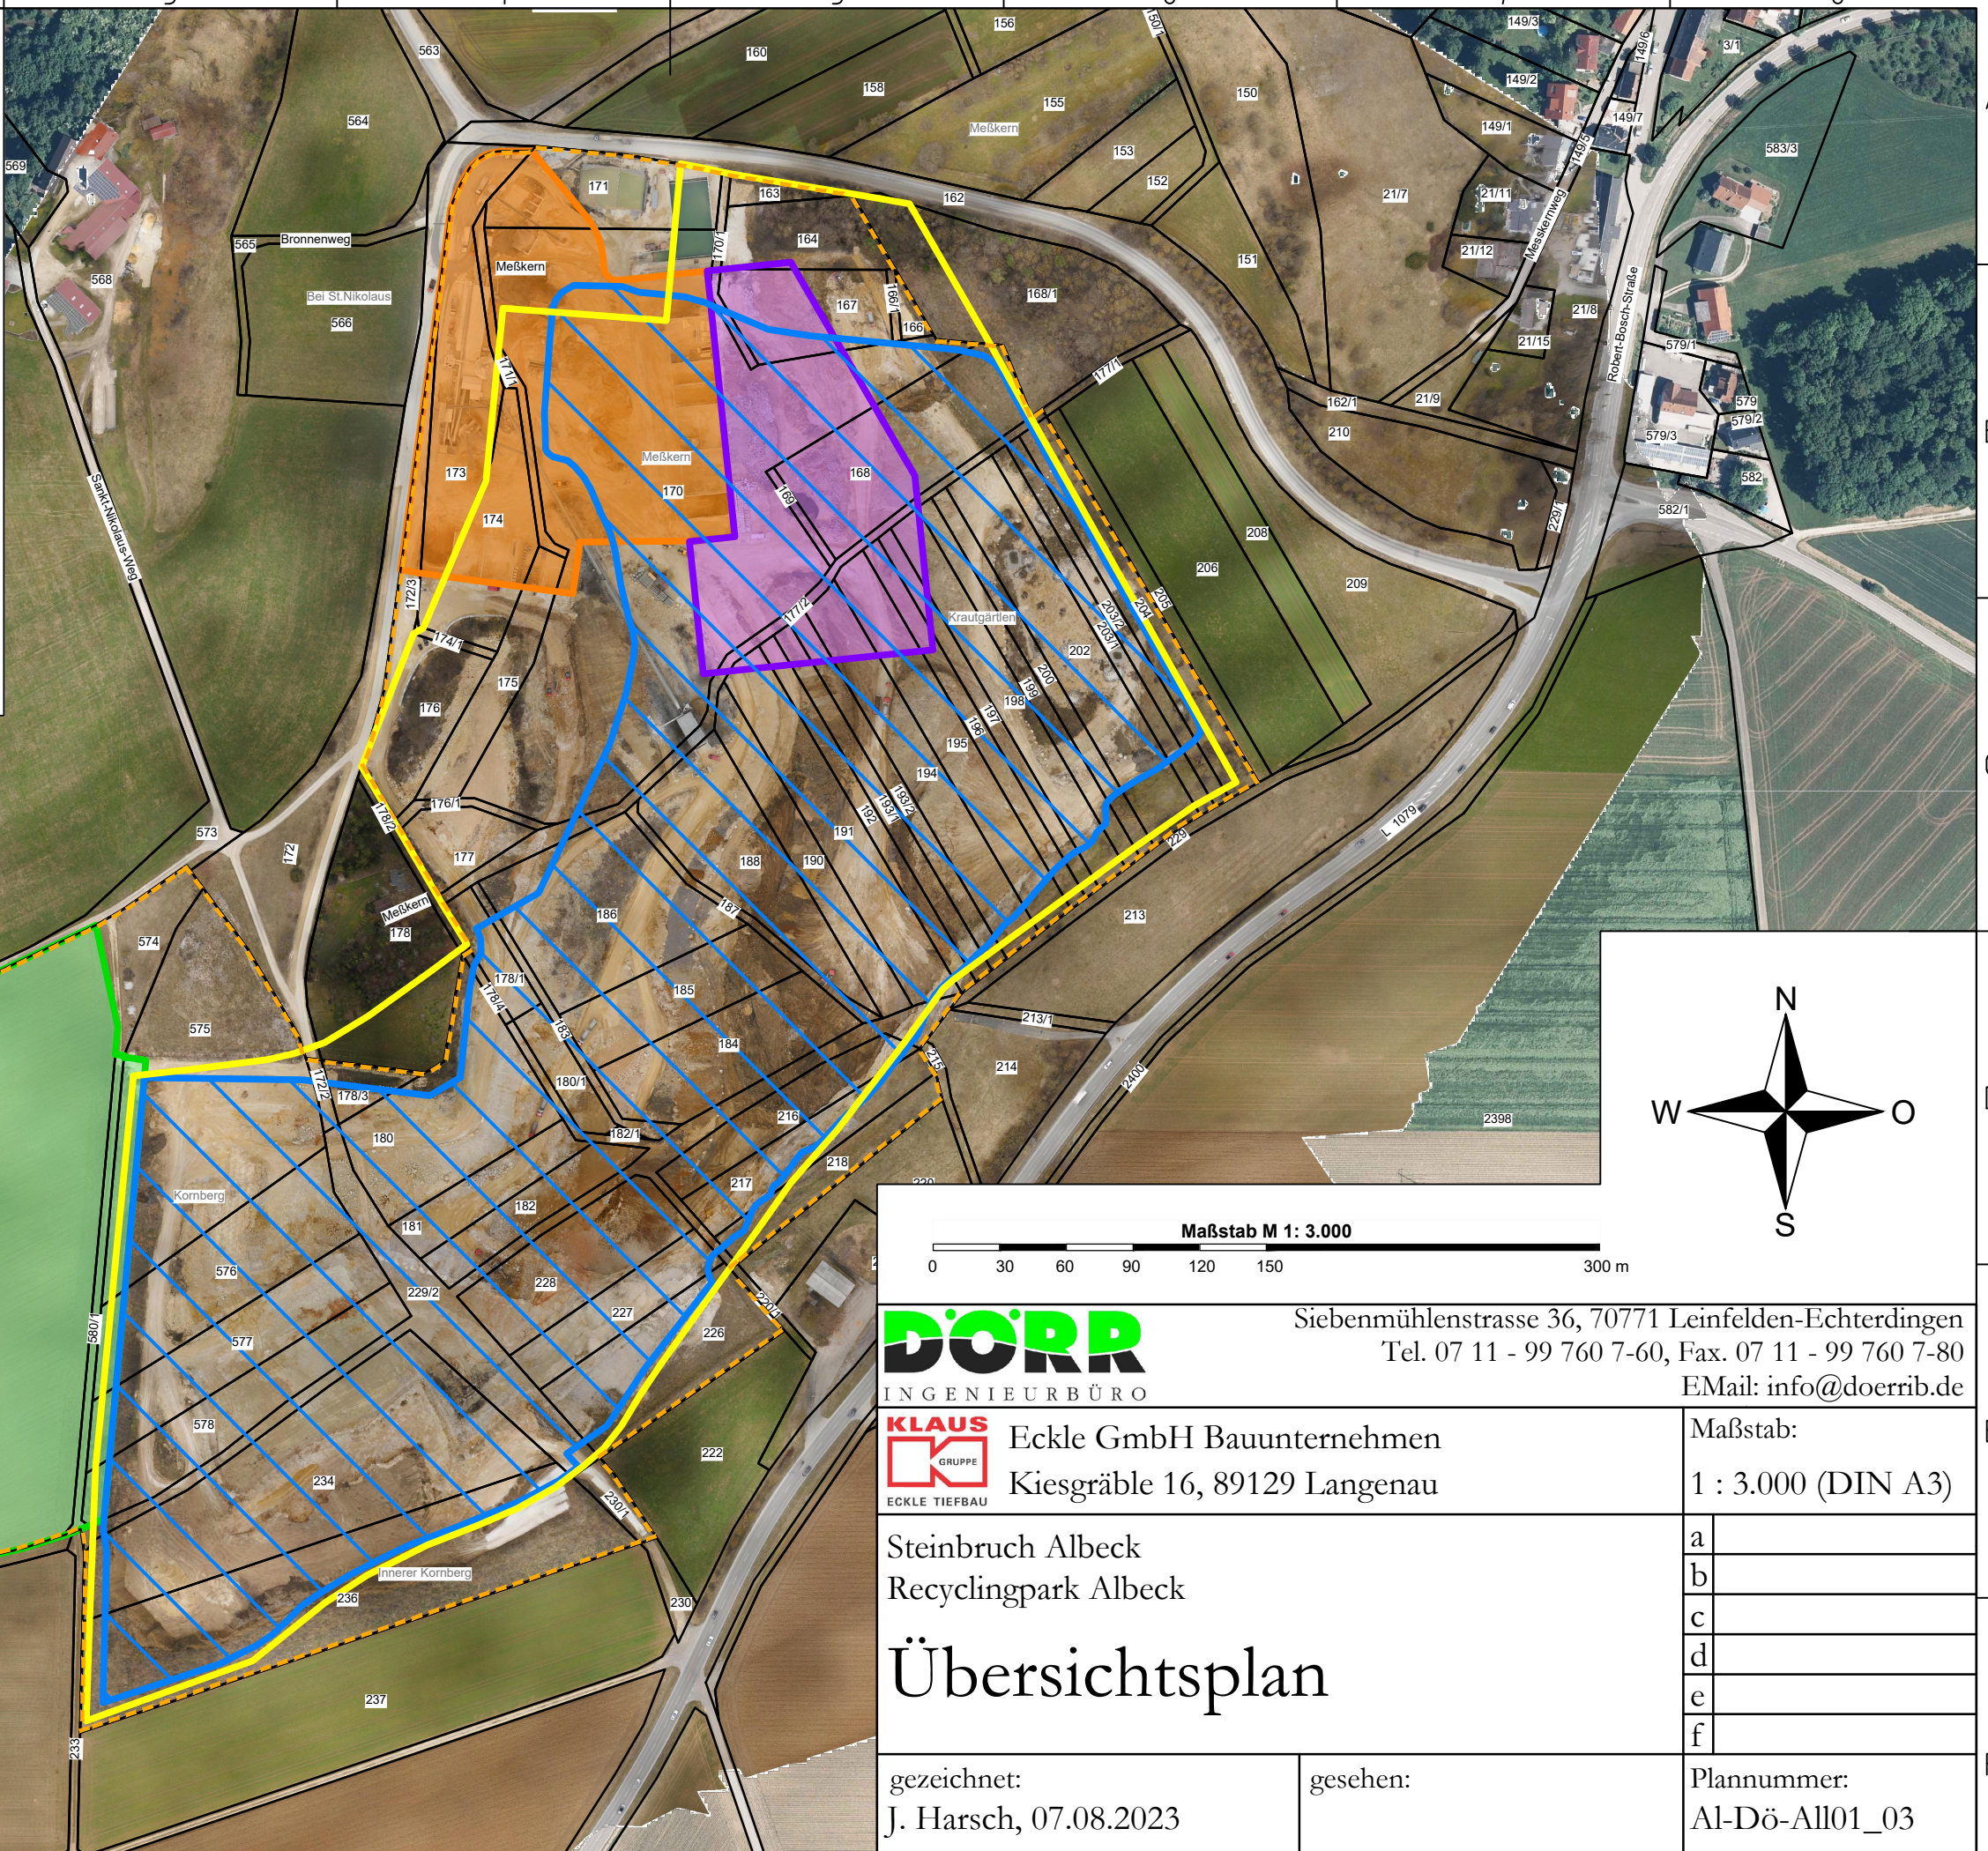

DÖRR
INGENIEURBÜRO
Siebenmühlenstrasse 36, 70771 Leinfelden-Echterdingen
Tel. 07 11 - 99 760 7-60, Fax. 07 11 - 99 760 7-80
EMail: info@doerrib.de

KLAUS Gruppe
ECKLE TIEFBAU
Eckle GmbH Bauunternehmen
Kiesgräble 16, 89129 Langenau

Maßstab:
1 : 3.000 (DIN A3)

Steinbruch Albeck
Recyclingpark Albeck

Übersichtsplan

a
b
c
d
e
f

gezeichnet:
J. Harsch, 07.08.2023

gesehen:

Plannummer:
Al-Dö-All01_03