




QD1 - QD1'

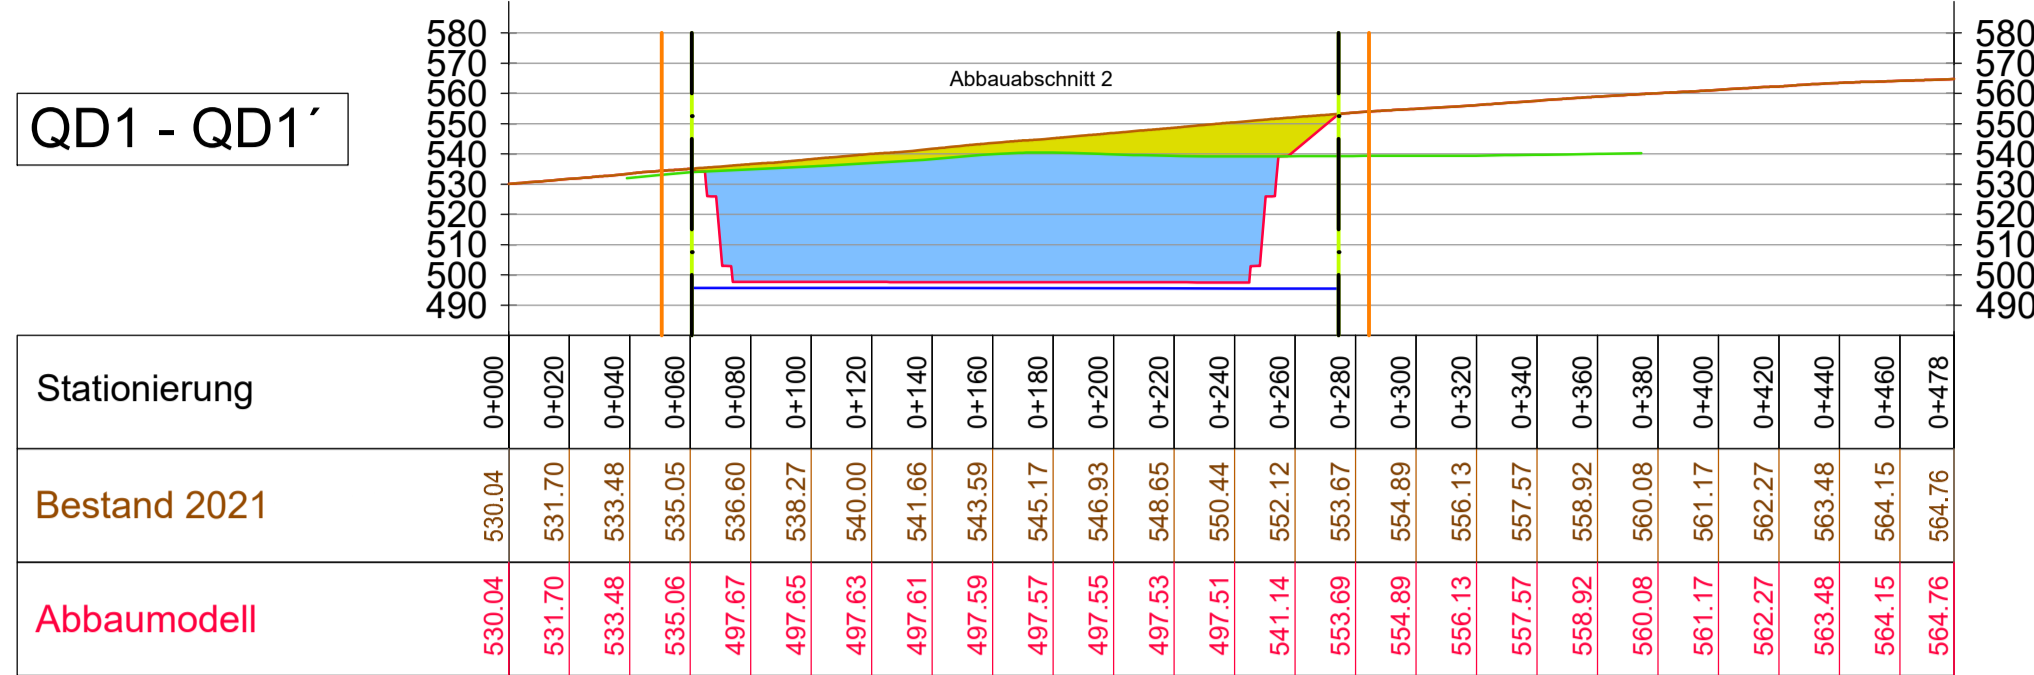


QD2 - QD2'

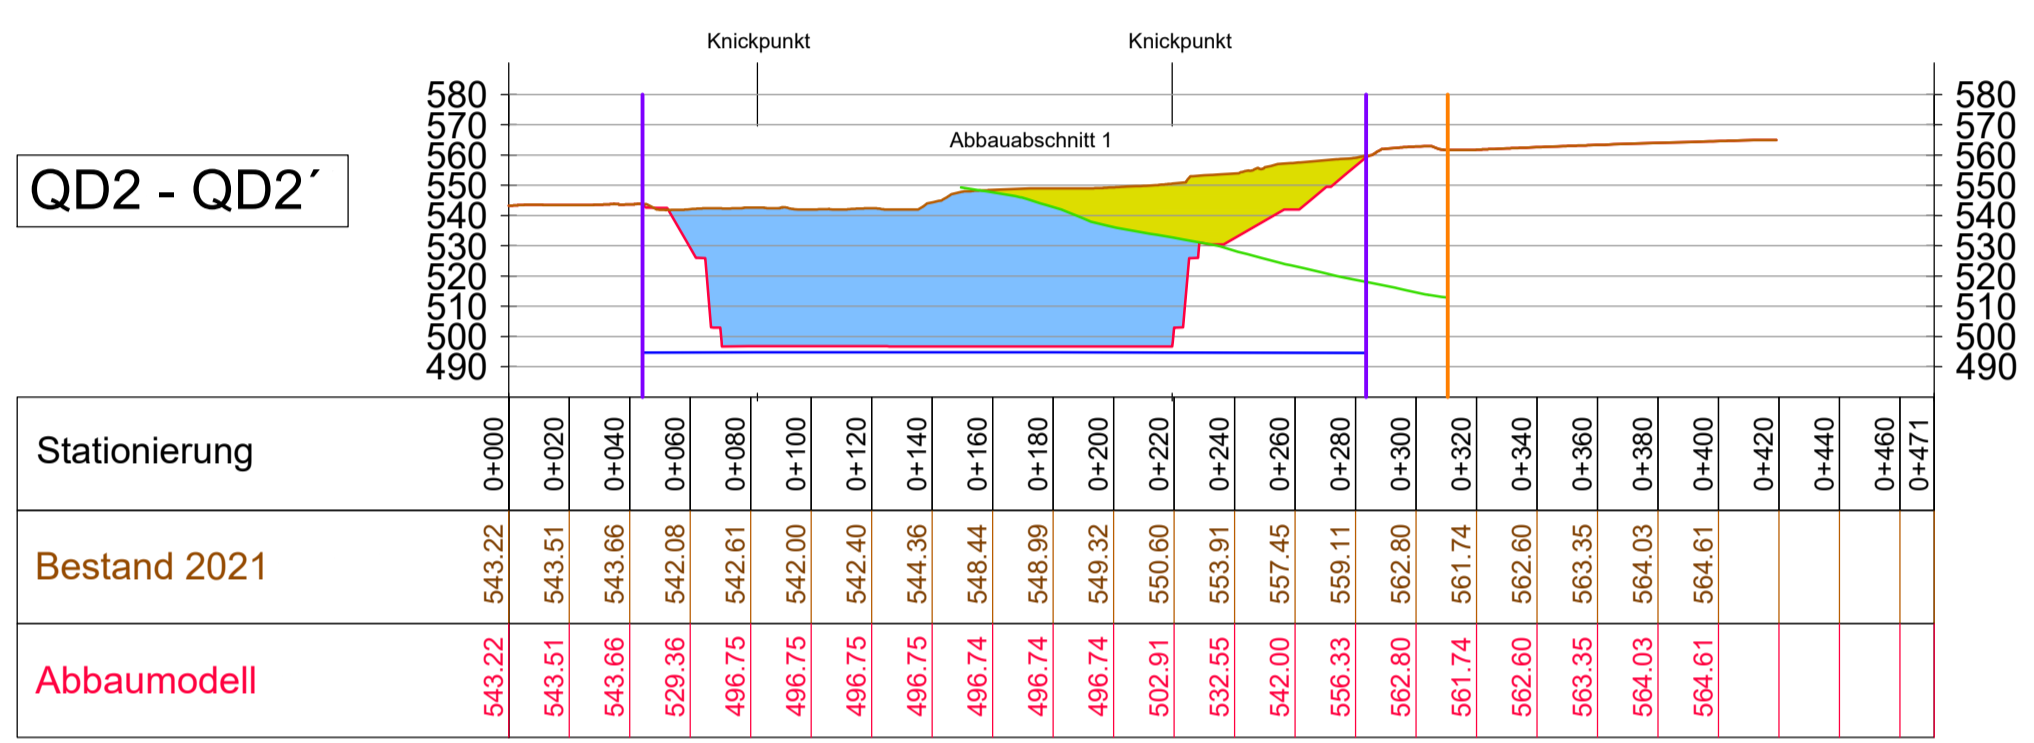

QD3 - QD3'

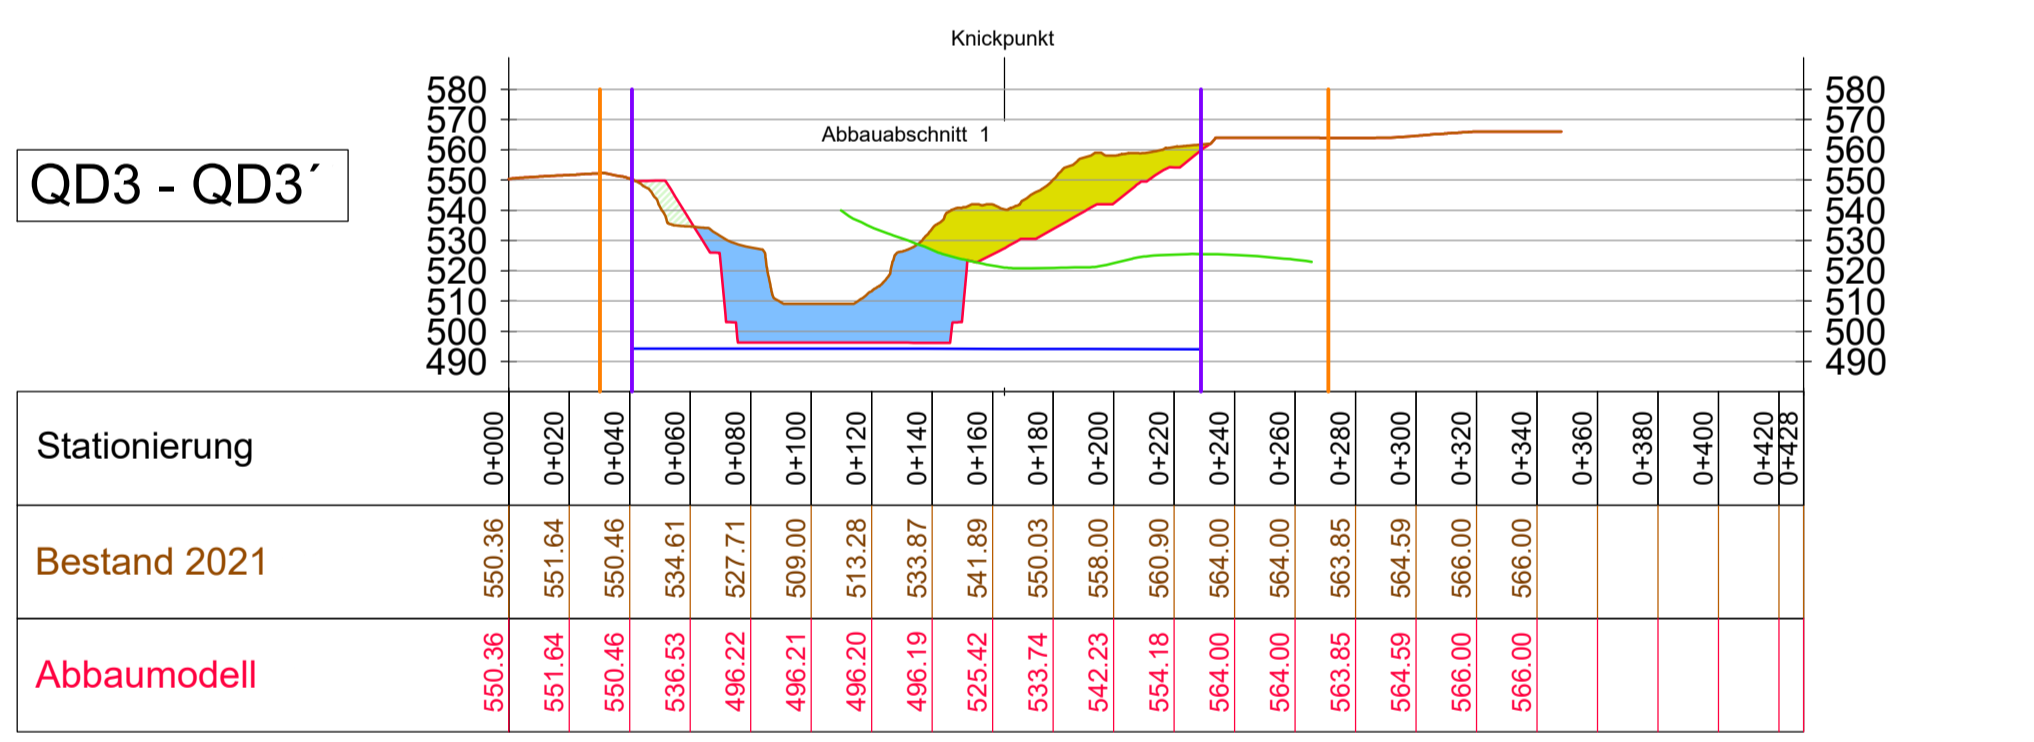


QS1 - QS1'

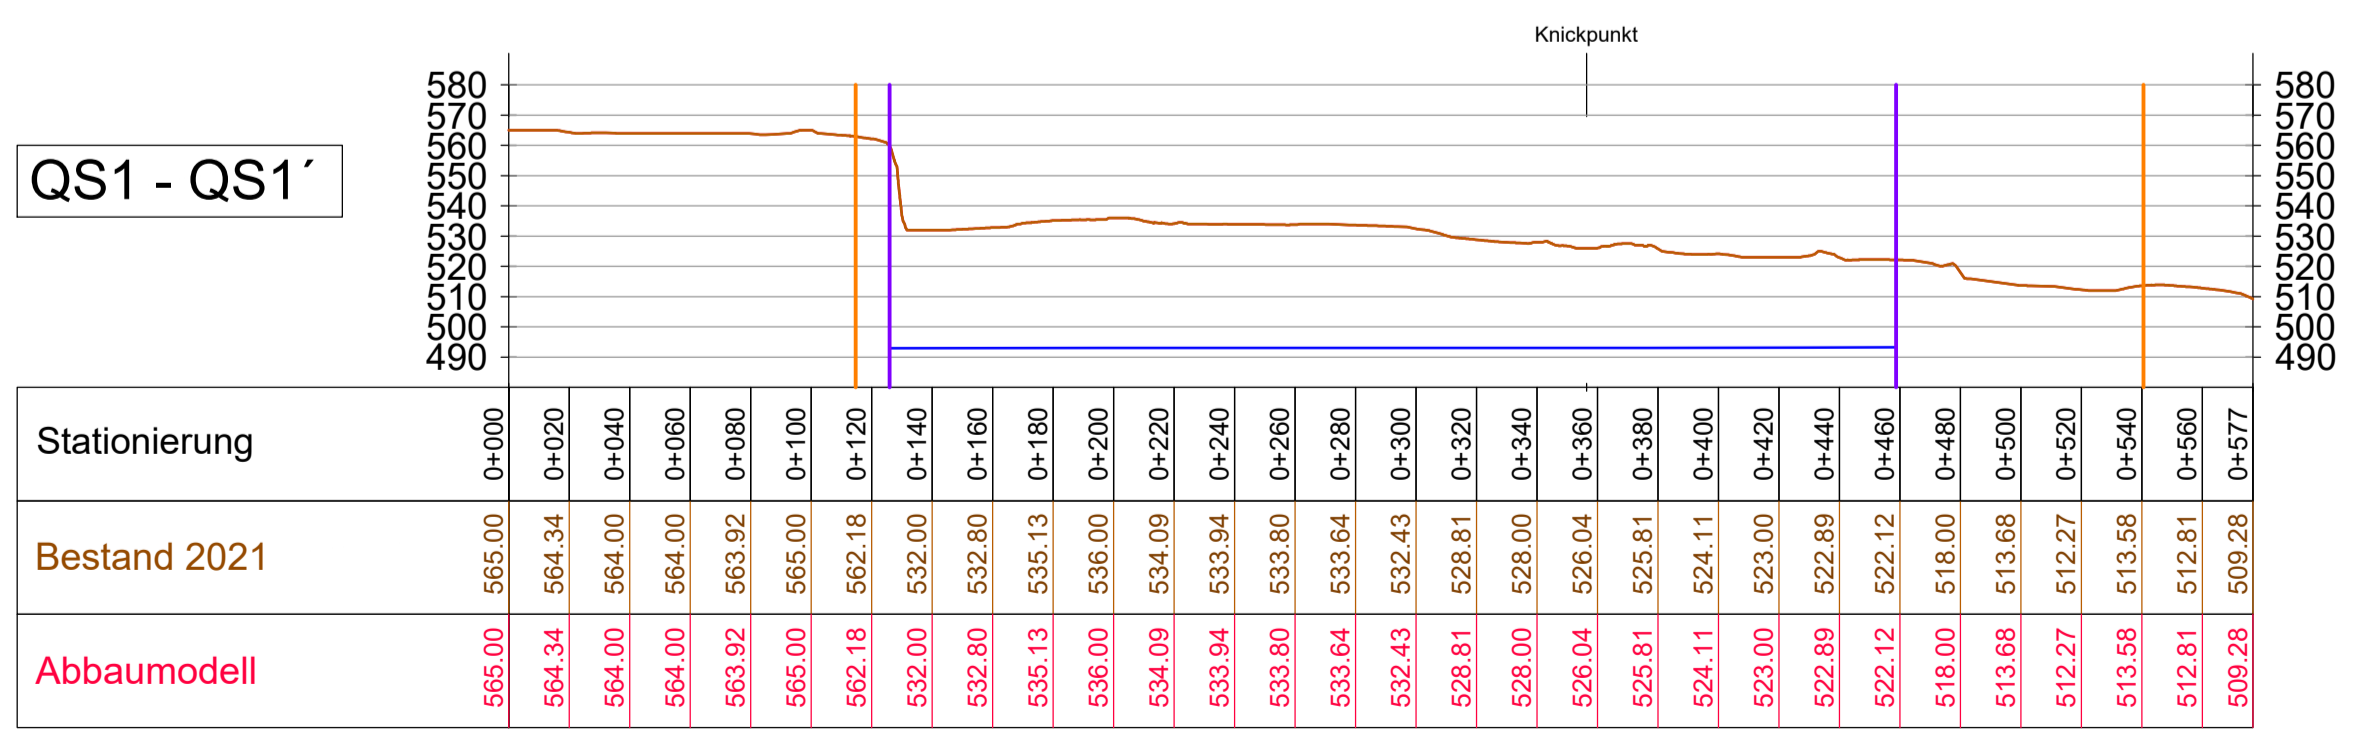

Legende

Schnittdarstellung

- Bestand
- Abbaumodell
- Schichtgrenze USM / Weißjurakalke
- Karstgrundwasserleiter am 07.01.2003, ca. HHW
- Untere Süßwassermolasse (USM)
- Massenkalk-Formation (Weißjurakalke)
- Antragsgrenze BlmSch-Verfahren
- (Tatsächlich nutzbare) Abbaugrenze des bestehenden Abbaus (OK Abbauböschung)
- (Tatsächlich nutzbare) Abbaugrenze für den geplanten Abbau (OK Abbauböschung)
- Abbaugrenze für die geplanten Abbauberschnitte (OK Abbauböschung)

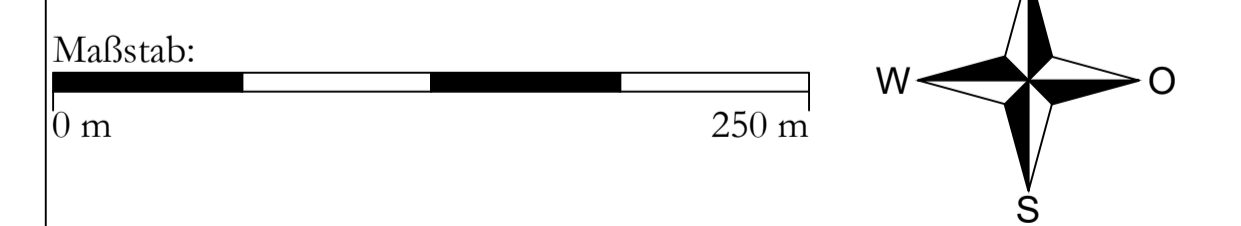

DÖRR INGENIEURBÜRO
 Siebenmühlenstraße 36, 70771 Leinfelden-Echterdingen
 Tel. 07 11 - 99 760 7-60, Fax. 07 11 - 99 760 7-80
 E-Mail: info@doerrib.de

KLAUS Eckle GmbH Bauunternehmen
 Kiesgräbe 16, 89129 Langenau
 Maßstab: 1 : 2.500 (DIN A1)

Steinbruch Albeck
 Steinbrucherweiterung

Querschnitte Abbau

gezeichnet: J. Harsch, 07.08.2023
 gesehen: *[Signature]*
 Plannummer: Al-Dö-Sc01_G10_01