


Querschnitt in M. 1:100
Neue Wege

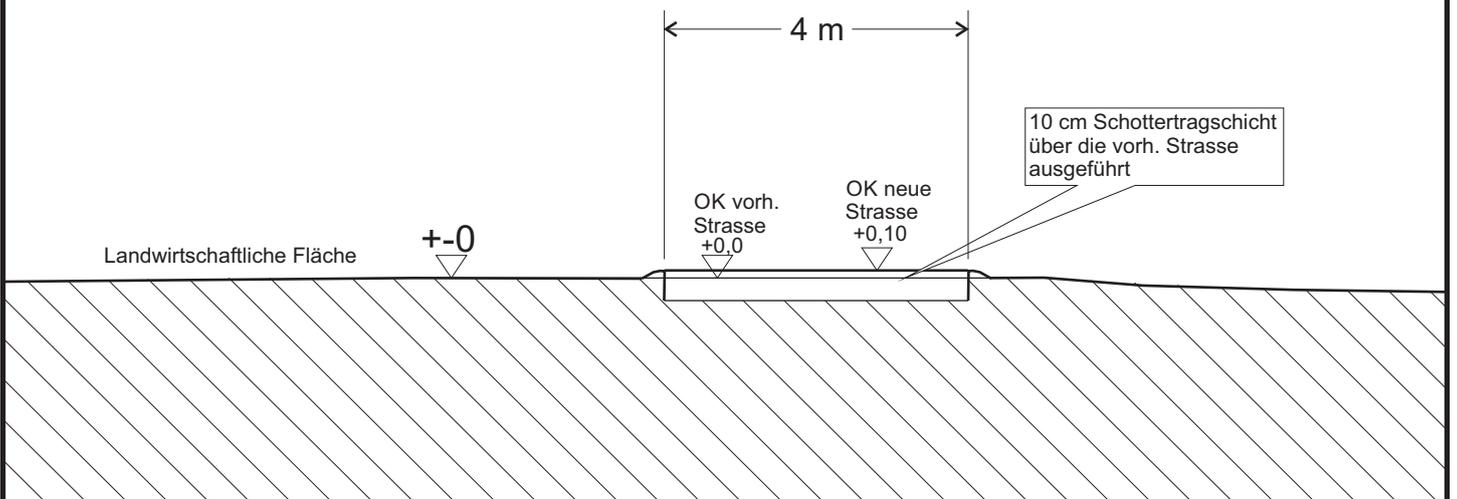

Querschnitt in M. 1:100
Ertüchtigung vorh. Wege

Bauherr:		
EWE ERNEUERBARE ENERGIEN GmbH Donnerschweer Straße 22-26, 26123 Oldenburg		
Entwurfsverfasser:		
	IWE Ingenieurbüro-Wind-Energie GmbH Wesermünder Str. 1a, 27729 Hambergen Tel.: 04793 / 4211-20, Fax: 04793 / 4211-25	
Projekt:		
Erweiterung Windpark Pülfringen		
Ausführung Wegebau im Windpark		
Maßstab: 1:100	Stand: 05.12.2018	Datei:10\Detail Wegebau.crd