


Planfeststellung gemäß § 28 PBefG

Nr.	Art der Änderung bzw. Ergänzung	Datum	Zeichen
a			
b			
c			
d			
e			

Lageskizze

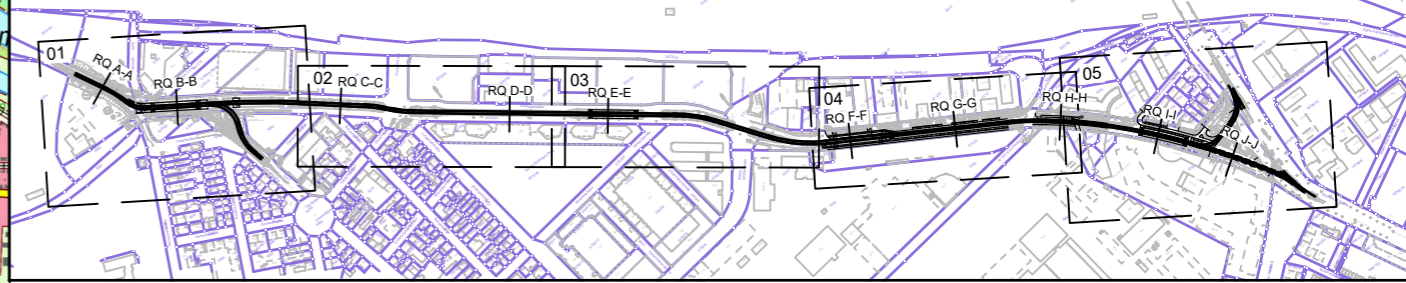

<p>MV Mannheimer Verkehr GmbH 68165 Mannheim Möhlstraße 27 Tel. 0621/465-0</p>	<p>Anlage: 2.1 Blätter: 1 Blatt: 1</p>								
		<p>Plan-Nr.:</p> <table border="1"> <thead> <tr> <th></th> <th>Datum</th> <th>Name</th> </tr> </thead> <tbody> <tr> <td>bearb.</td> <td></td> <td></td> </tr> <tr> <td>gepr.</td> <td></td> <td></td> </tr> </tbody> </table>		Datum	Name	bearb.			gepr.
	Datum	Name							
bearb.									
gepr.									
<p>Mannheim, den 01.10.2024 i.V. <i>T. Wstf</i></p>	<p>68165 Mannheim Möhlstraße 27 Tel. 0621/465-0</p>								
	<p>Bearbeitet im Auftrag der Rhein-Neckar-Verkehr-GmbH</p> <p> Emch+Berger GmbH Ingenieure und Planer Karlsruhe 76135 Karlsruhe Lorenzstr. 34 Tel.: 0721 / 8208-0 http://www.emchundberger.de</p> <p><i>M. Müller</i> Karlsruhe, den 01.10.2024</p>								
<p>Projekt-Nr.: 20015</p>									

Maßnahme: **M016 - Neubau einer 2-gleisigen Stadtbahnstrecke im Glückstein-Quartier und Neubau von 4 Haltestellen**

Maßstab: 1:25.000 Plan-Bezeichnung.: **Übersichtskarte**

Höhensystem: DHHN2016 Koordinatensystem: GK Größe: 0.12 qm
 Datengrundlage: Geobasisinformationen der Vermessungs- und Katasterverwaltung, Aktualität der Geobasisinformationen: 2012. Datengrundlage: Hessische Verwaltung für Bodenmanagement und Geoinformation AKTIS® Basis-DLM ©, Vermessungsverwaltung der Länder ATKIS® DLM250, DLM1000 des BKG 2006 (p) geoGLIS® / © GeoBasis-DE/BKG 2012 (p) Intergraph.