


Legende:

- dingliche Sicherung (Gleichrichterunterwerk)
- vorübergehend in Anspruch zu nehmende Fläche
- 12 Laufende Nummer im Grunderwerbsverzeichnis
- Planfeststellungsgrenze
- nachrichtliche Planung (nicht Bestandteil der Planfeststellung)
- Grundstücksgrenze mit Nummer

Planfeststellung gemäß § 28 PBefG

Nr.	Art der Änderung bzw. Ergänzung	Datum	Zeichen
a			
b			
c			
d			
e			

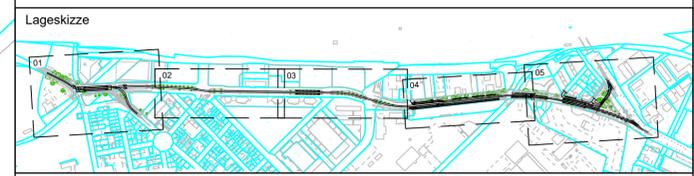

<p>68165 Mannheim Mohlstraße 27 Tel. 0621/465-0</p>	Anlage: 8.2	
	Blätter: 5	Blatt: 1
<p>68165 Mannheim Mohlstraße 27 Tel. 0621/465-0</p>	Plan-Nr.:	
	bearb.	Datum
<p>Emch+Berger GmbH Ingenieure und Planer Karlsruhe 76135 Karlsruhe Lorenzstr. 34 Tel.: 0721 / 8208-0 http://www.emchundberger.de</p>	<p>Mannheim, den 03.12.2024 i.A. <i>S. Kluge</i> <i>T. Witz</i></p>	
	bearb.	Datum
<p>Bearbeitet im Auftrag der Rhein-Neckar-Verkehr-GmbH</p>		
<p>Karlsruhe, den 02.12.2024 <i>[Signature]</i></p>		
<p>Projekt-Nr.: 20015</p>		

Maßnahme: **M016 - Neubau einer 2-gleisigen Stadtbahnstrecke im Glückstein-Quartier und Neubau von 4 Haltestellen**

Maßstab: 1:500 Plan-Bezeichnung: Grunderwerbsplan

Planungsgrundlage:	Stand:
Kataster	trigeo 04.12.2020
Bestandsvermessung	trigeo 09.2022
Planung Fahrleitung	E+B Nürnberg 10.2024
Planung Lindenhofplatz	Stadt Mannheim (76.21) 08.2024
Planung Lichtsignalanlage	Stadt Mannheim (76.32) 08.2024