


Regelschnitt:
Aufbau Oberflächenabdeckung

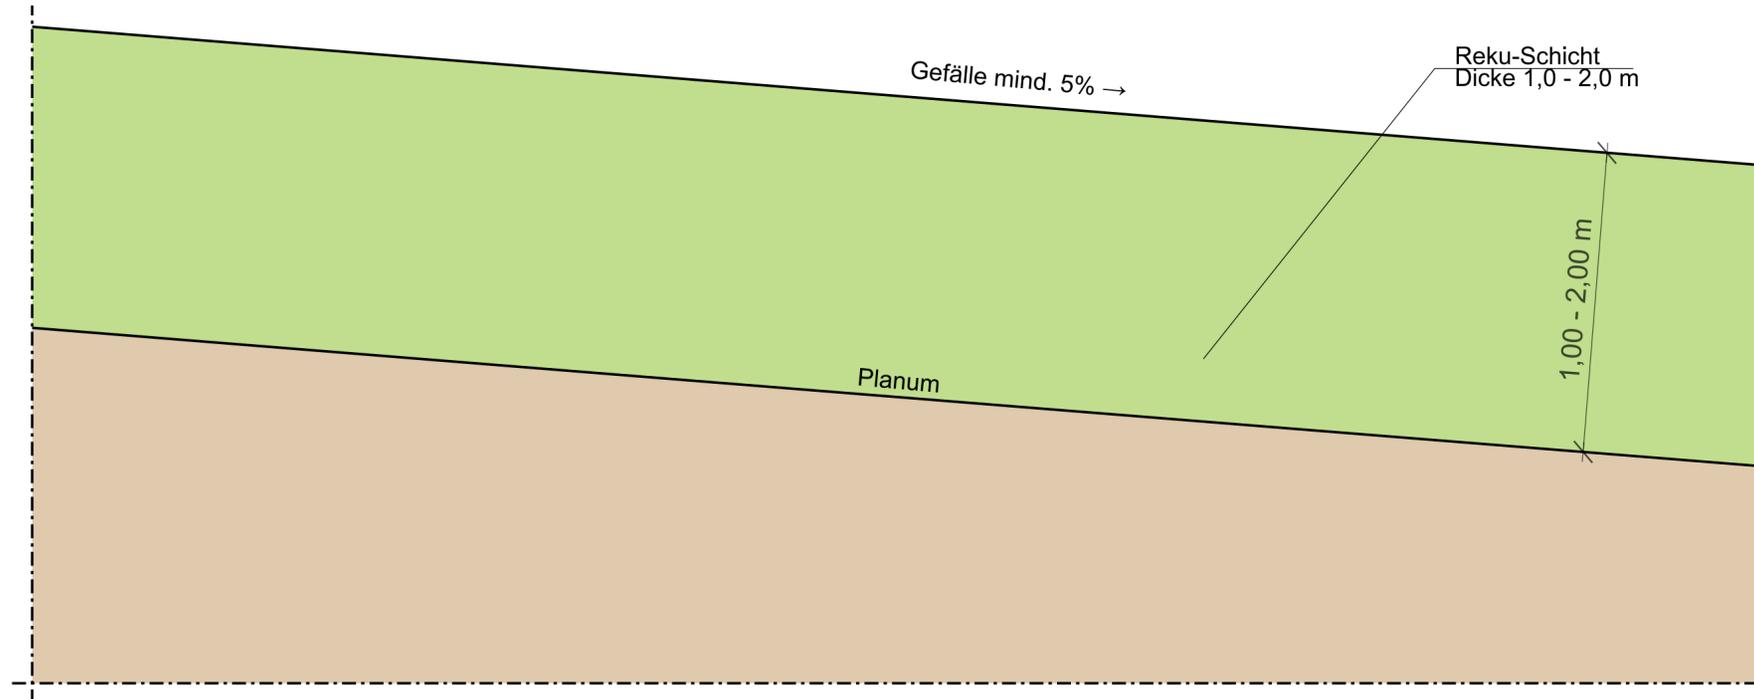

Legende:



Deponat



Rekultivierungsschicht
Bodenmaterial entsprechend DepV, Anhang 3,
Tabelle 2, Spalte 9 sowie BQS 7-1; Nutzbare
Feldkapazität ≥ 140 mm/ Gesamtdicke 1.00 bis 2.00m;

Maßstab 1 : 25

0 0,25 0,5 1,0 1,5 2,0 2,5 Meter

| | | | | | |
|--|--------------------|--------------------------------|---|--------|--------|
| Nr. | Änderung/Ergänzung | Datum: | gez.: | gepl.: | gepr.: |
| | | | | | |
| Objekt: | | Plan-Nr.: AI-AUC-De 03_G 15_00 | | | |
| Steinbruch Albeck | | Planstand: Genehmigung | | | |
| Vorhaben: | | Maßstab: 1 : 25 | | | |
| | | Bearbeitung: | Datum: | Name: | |
| | | gez.: | 07.08.2023 | HM | |
| Errichtung einer DK0-Deponie | | gepl.: | 07.08.2023 | TK | |
| | | gepr.: | 07.08.2023 | SS | |
| Planinhalt: | | | | | |
| Regelschnitt Oberflächenabdeckung | | | | | |
| Vorhabensträger: | | | Entwurfsverfasser: | | |
| ECKLE GmbH Bauunternehmen Kiesgräble 16 89129 Langenau Telefon: 07345/9646-0 | | | AU Consult GmbH Provinostraße 52 (Gebäude A15) 86153 Augsburg | | |
| KLAUS ECKLE TIEFBAU | | | Unterschrift: | | |
| Unterschrift: | | | DEKRA DEKRA | | |
| "Für diese Zeichnung/technische Unterlage/Darstellung behält sich der Planfertiger alle Rechte vor!" | | | | | |