


Regelschnitt  
Ausbildung Bauabschnittsrand

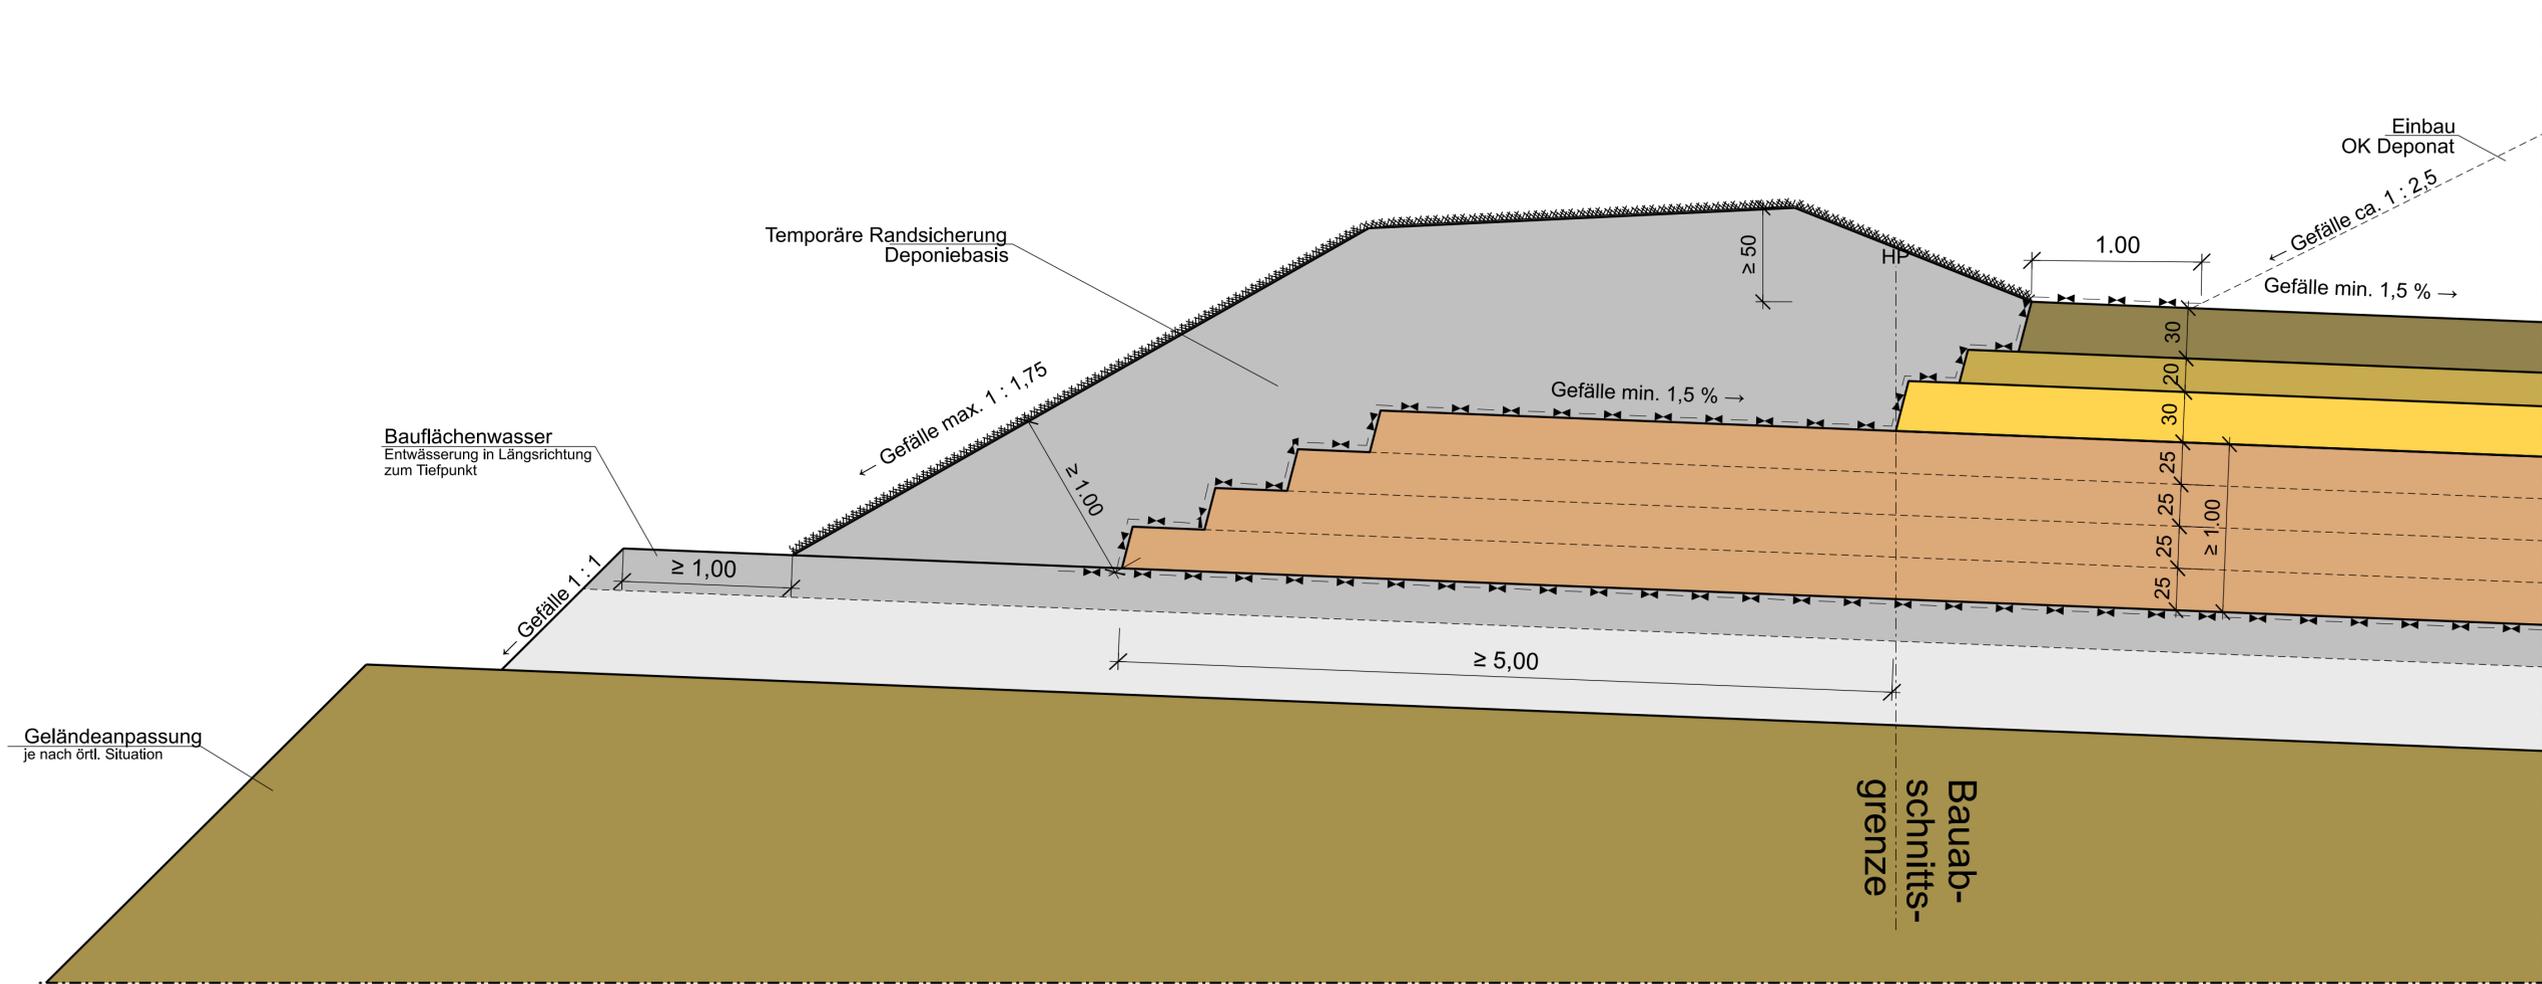


Geländeanpassung  
je nach örtl. Situation

Bauflächenwasser  
Entwässerung in Längsrichtung  
zum Tiefpunkt

Temporäre Randsicherung  
Deponiebasis

Einbau  
OK Deponat

Legende:

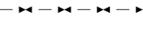-  Mineralische Filterschicht nach BQS 3-1/3-2  
Material: Kies/ Schotter, Körnung 8/16 mm,  
Durchlässigkeit langfristig  $k \geq 1 \times 10^{-4}$  m/s,  
Belastung gemäß DepV, Anhang 3, Tabelle 2, Spalte 5
-  Mineralische Flächendrainage nach BQS 3-1/3-2  
Material: Kies/ Schotter, Körnung 16/32 mm,  
Durchlässigkeit langfristig  $k \geq 1 \times 10^{-3}$  m/s,  
Ausführung entsprechend DIN 19667  
Belastung gemäß DepV, Anhang 3, Tabelle 2, Spalte 5
-  Technische Barriere nach BQS 1-0  
Material: Mineralisches Dichtungsmaterial,  
Durchlässigkeit  $k_f \leq 1 \times 10^{-8}$  m/s, 4 Lagen je 25 cm  
Belastung gemäß DepV, Anhang 3, Tabelle 2, Spalte 4
-  Planum / Bestand / Verfüllung (Auffüllsohle)  
Material: Auffüllung Steinbruch, lagenweiser  
Einbau BM0\* Material,  
gem. Vorgabe geologisches Gutachten/QMP
-  Trag- und Ausgleichsschicht (TAS)  
Im Bereich von Setzungsdifferenzen;  
Belastung entsprechend BM0\* Material  
(bei Bedarf)
-  Schotterschicht  
Verbesserung Deponieplanum  
im Bereich undurchlässiger Böden  
(bei Bedarf)
-  Frostschuttschicht  
Durchlässigkeit  $k_f \geq 1 \times 10^{-4}$  m/s, Belastung  
gemäß DepV, Anhang 3, Tabelle 2, Spalte 5
-  Geotextile Trennlage  
Material: PP, BAM-Zulassung  
(bei Bedarf)
-  Erosionsschutzmatte



Nr.	Änderung/Ergänzung	Datum:	gez.:	gepr.:	gepr.:
Objekt:		Plan-Nr.: Al-AUC-De 03_G 17_00			
Steinbruch Albeck		Planstand: Genehmigung			
Vorhaben:		Maßstab: 1 : 25			
Errichtung einer DK0-Deponie		Bearbeitung:	Datum:	Name:	
		gez.:	07.08.2023	HM	
		gepr.:	07.08.2023	TK	
		gepr.:	07.08.2023	SS	
Planinhalt:					
Regelschnitt Ausbildung Bauabschnittsrand					
Vorhabensträger:			Entwurfsverfasser:		
ECKLE GmbH Bauunternehmen Kiesgräble 16 89129 Langenau Telefon: 07345/9646-0			  AU Consult GmbH Provinstraße 52 (Gebäude A15) 86153 Augsburg		
 Unterschrift:			 Unterschrift:		
"Für diese Zeichnung/technische Unterlage/Darstellung behält sich der Planfertiger alle Rechte vor!"					