


Regelschnitt:
Betriebsweg

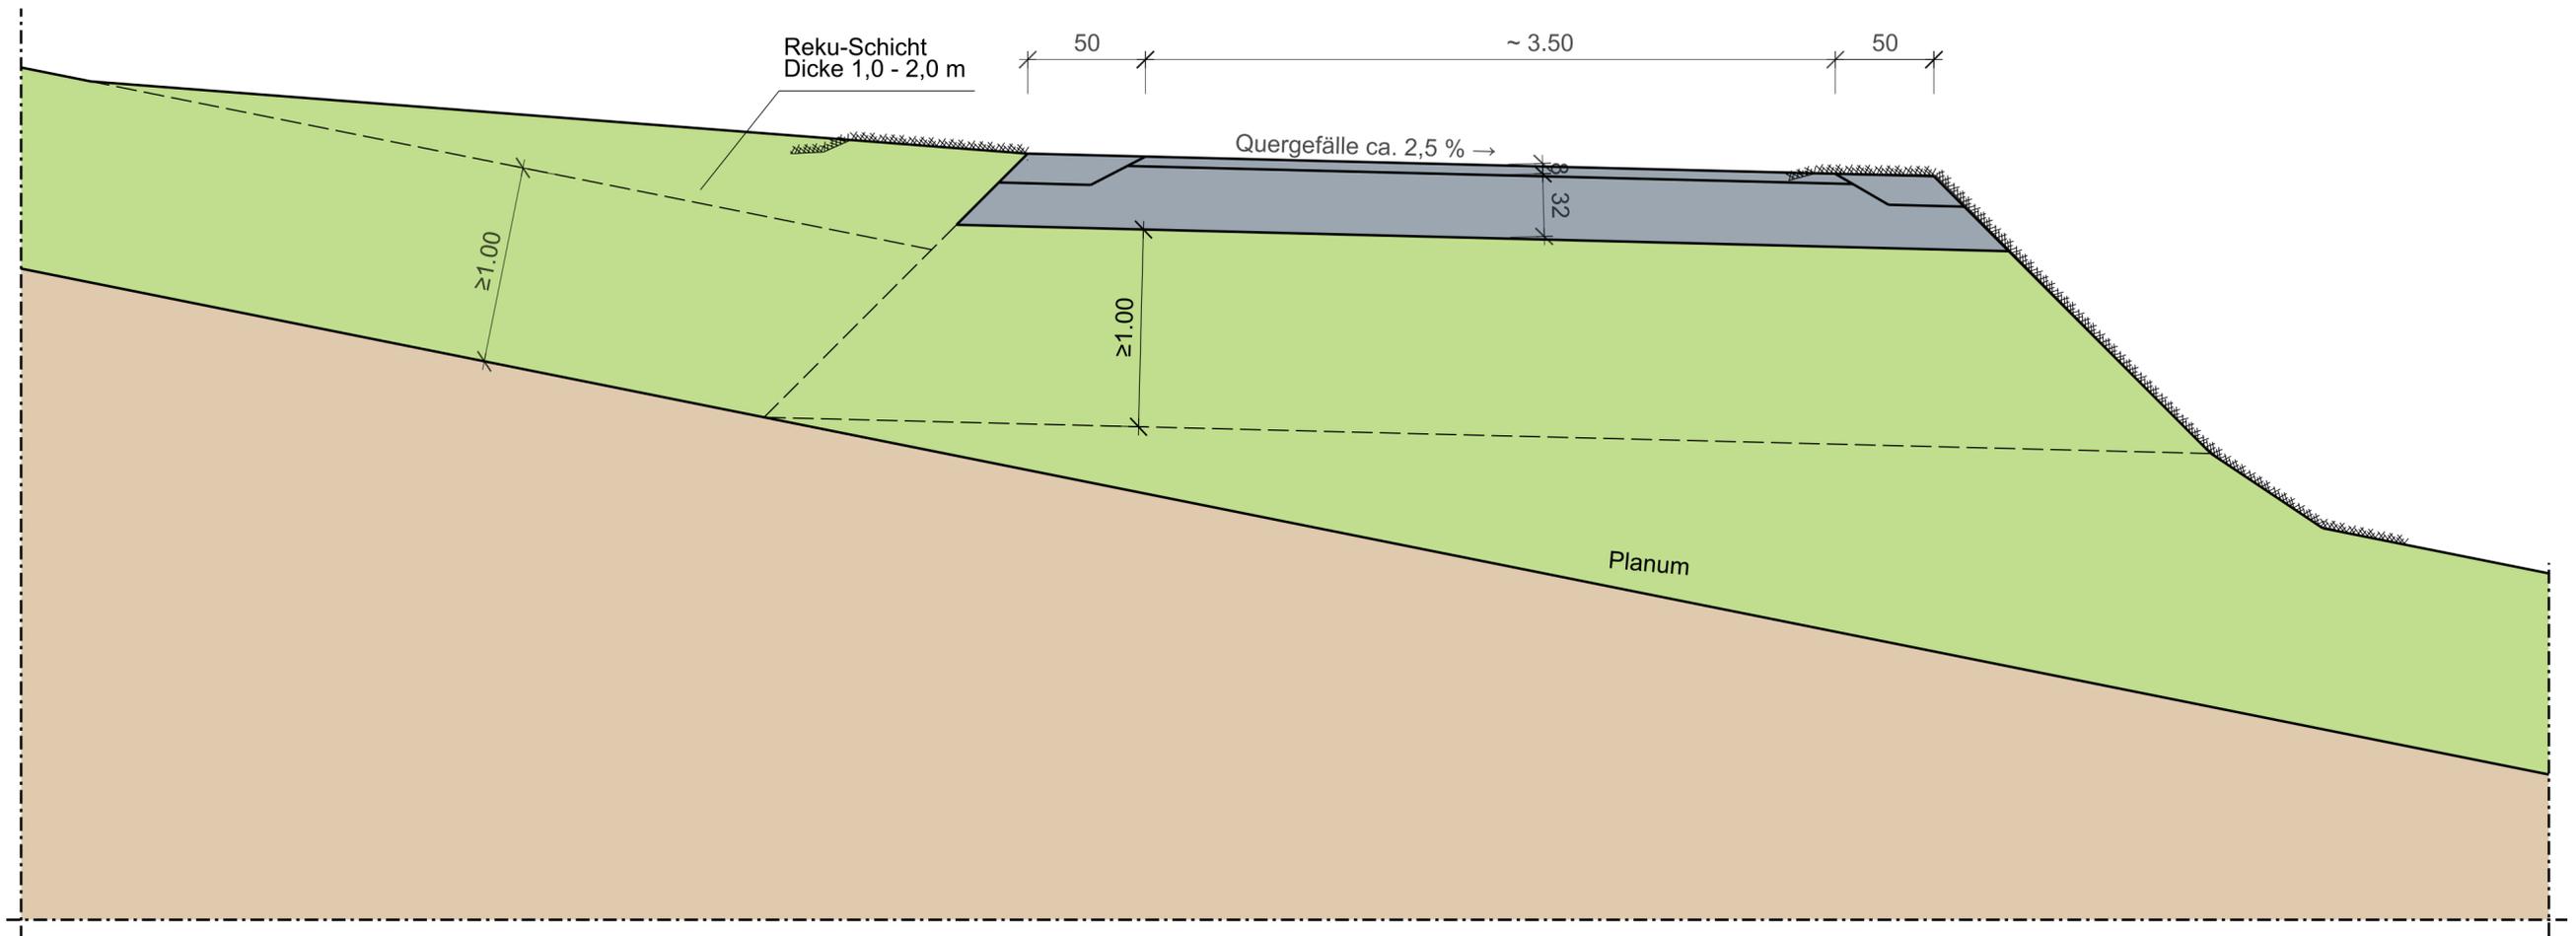

Legende:



Deponat



Rekultivierungsschicht
Bodenmaterial entsprechend DepV, Anhang 3,
Tabelle 2, Spalte 9 sowie BQS 7-1; Nutzbare
Feldkapazität ≥ 140 mm/ Gesamtdicke 1.00 bis 2.00m;



Betriebsweg
Aufbau (von oben nach unten):
- 0,08 m Deckschicht abgestuft (0,15 m Bankettmaterial)
- 0,32 m Schottertragschicht



Erosionsschutzmatte

Maßstab 1 : 25 0 0.25 0.5 1.0 1.5 2.0 2.5 Meter

Nr.	Änderung/Ergänzung	Datum:	gez.:	gepl.:	gepr.:
Objekt:		Plan-Nr.: AI-AUC-De 03_G 18_00			
Steinbruch Albeck		Planstand: Genehmigung			
		Maßstab: 1 : 25			
Vorhaben:		Bearbeitung:	Datum:	Name:	
Errichtung einer DK0-Deponie		gez.:	07.08.2023	HM	
		gepl.:	07.08.2023	TK	
		gepr.:	07.08.2023	SS	

Planinhalt:
Regelschnitt Deponieweg

Vorhabensträger:
ECKLE GmbH Bauunternehmen
Kiesgräble 16
89129 Langenau
Telefon: 07345/9646-0



Unterschrift: *[Handwritten Signature]*

Entwurfsverfasser:
AU Consult GmbH
Provinstraße 52 (Gebäude A15)
86153 Augsburg



Telefon: 0821/26199-0
Fax: 0821/26199-30
E-Mail: info@au-consult.de
Internet: www.au-consult.de

Unterschrift: *[Handwritten Signature]*



"Für diese Zeichnung/technische Unterlage/Darstellung behält sich der Planfertiger alle Rechte vor!"