


Regelschnitt Zufahrtstrasse und Zwischenstand Verfüllung

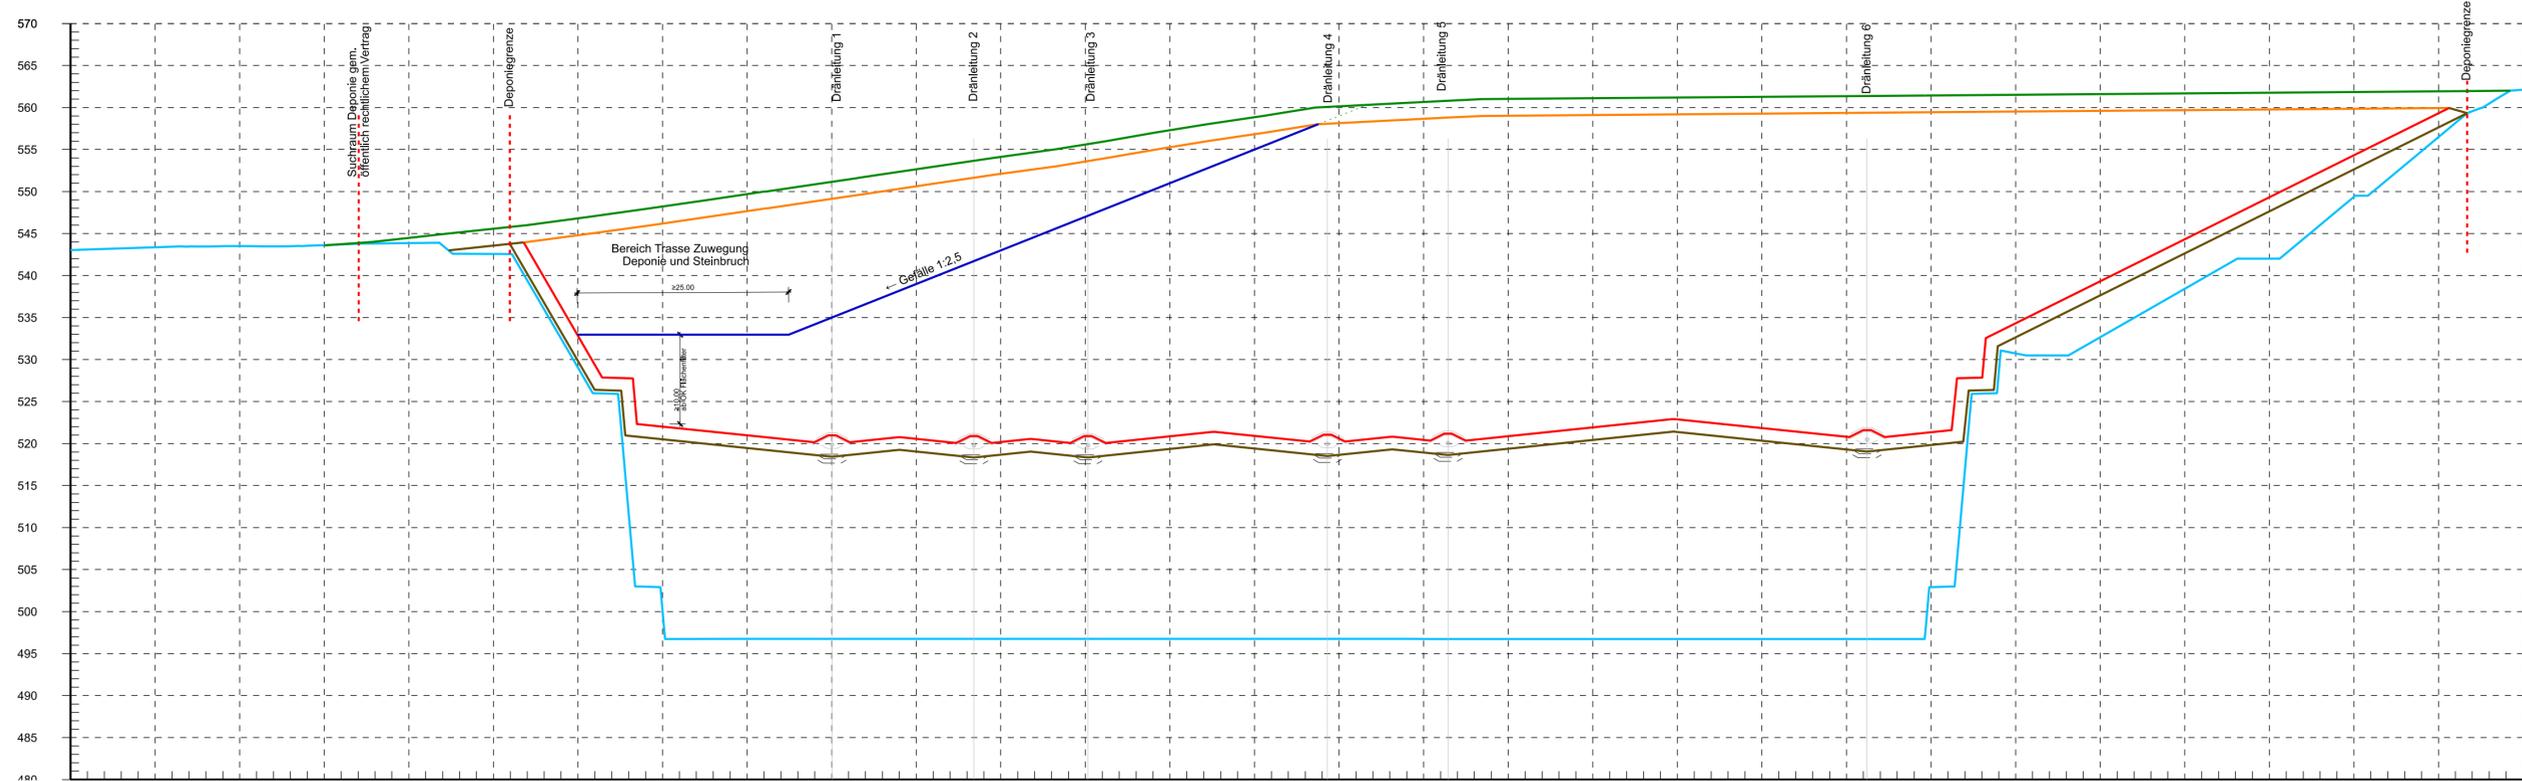

Legende:

- OK Rekultivierung (Planung LBP IB Geo+Plan vom 04.08.2023)
- OK Deponat (Planung AUC vom 07.08.2023)
- UK Deponat (Planung AUC vom 07.08.2023)
- UK technische Barriere (Planung AUC vom 07.08.2023)
- OK Abbaukorb Restabbau gem. IB Dörr vom 07.08.2023
- OK Deponat - Zwischenstand Verfüllung

Maßstab 1 : 500 Meter

| | | | | | |
|--|---|----------------------|--|--------|--------|
| Nr. | Änderung/Ergänzung | Datum: | gez.: | gepl.: | gepr.: |
| | | | | | |
| Objekt: | Steinbruch Albeck | | | | |
| | Plan-Nr.: | AI-AUC-De 02 G 19 00 | | | |
| | Planstand: | Genehmigung | | | |
| | Maßstab: | 1 : 500 | | | |
| Vorhaben: | Errichtung einer DK0-Deponie | | | | |
| | Bearbeitung: | Datum: | Name: | | |
| | gez.: | 07.08.2023 | HM | | |
| | gepl.: | 07.08.2023 | TK | | |
| | gepr.: | 07.08.2023 | SS | | |
| Planinhalt: | Regelschnitt Zufahrtstrasse und Zwischenstand Verfüllung | | | | |
| Vorhabensträger: | ECKLE GmbH Bauunternehmen Kiesgräble 16 89129 Langenau Telefon: 07345/9646-0 | | Entwurfsverfasser: AU Consult GmbH Provinstraße 52 (Gebäude A15) 86153 Augsburg | | |
| | | | | | |
| Unterschrift: | | | | | |
| | | | | | |
| "Für diese Zeichnung/technische Unterlage/Darstellung behält sich der Planfertiger alle Rechte vor!" | | | | | |