






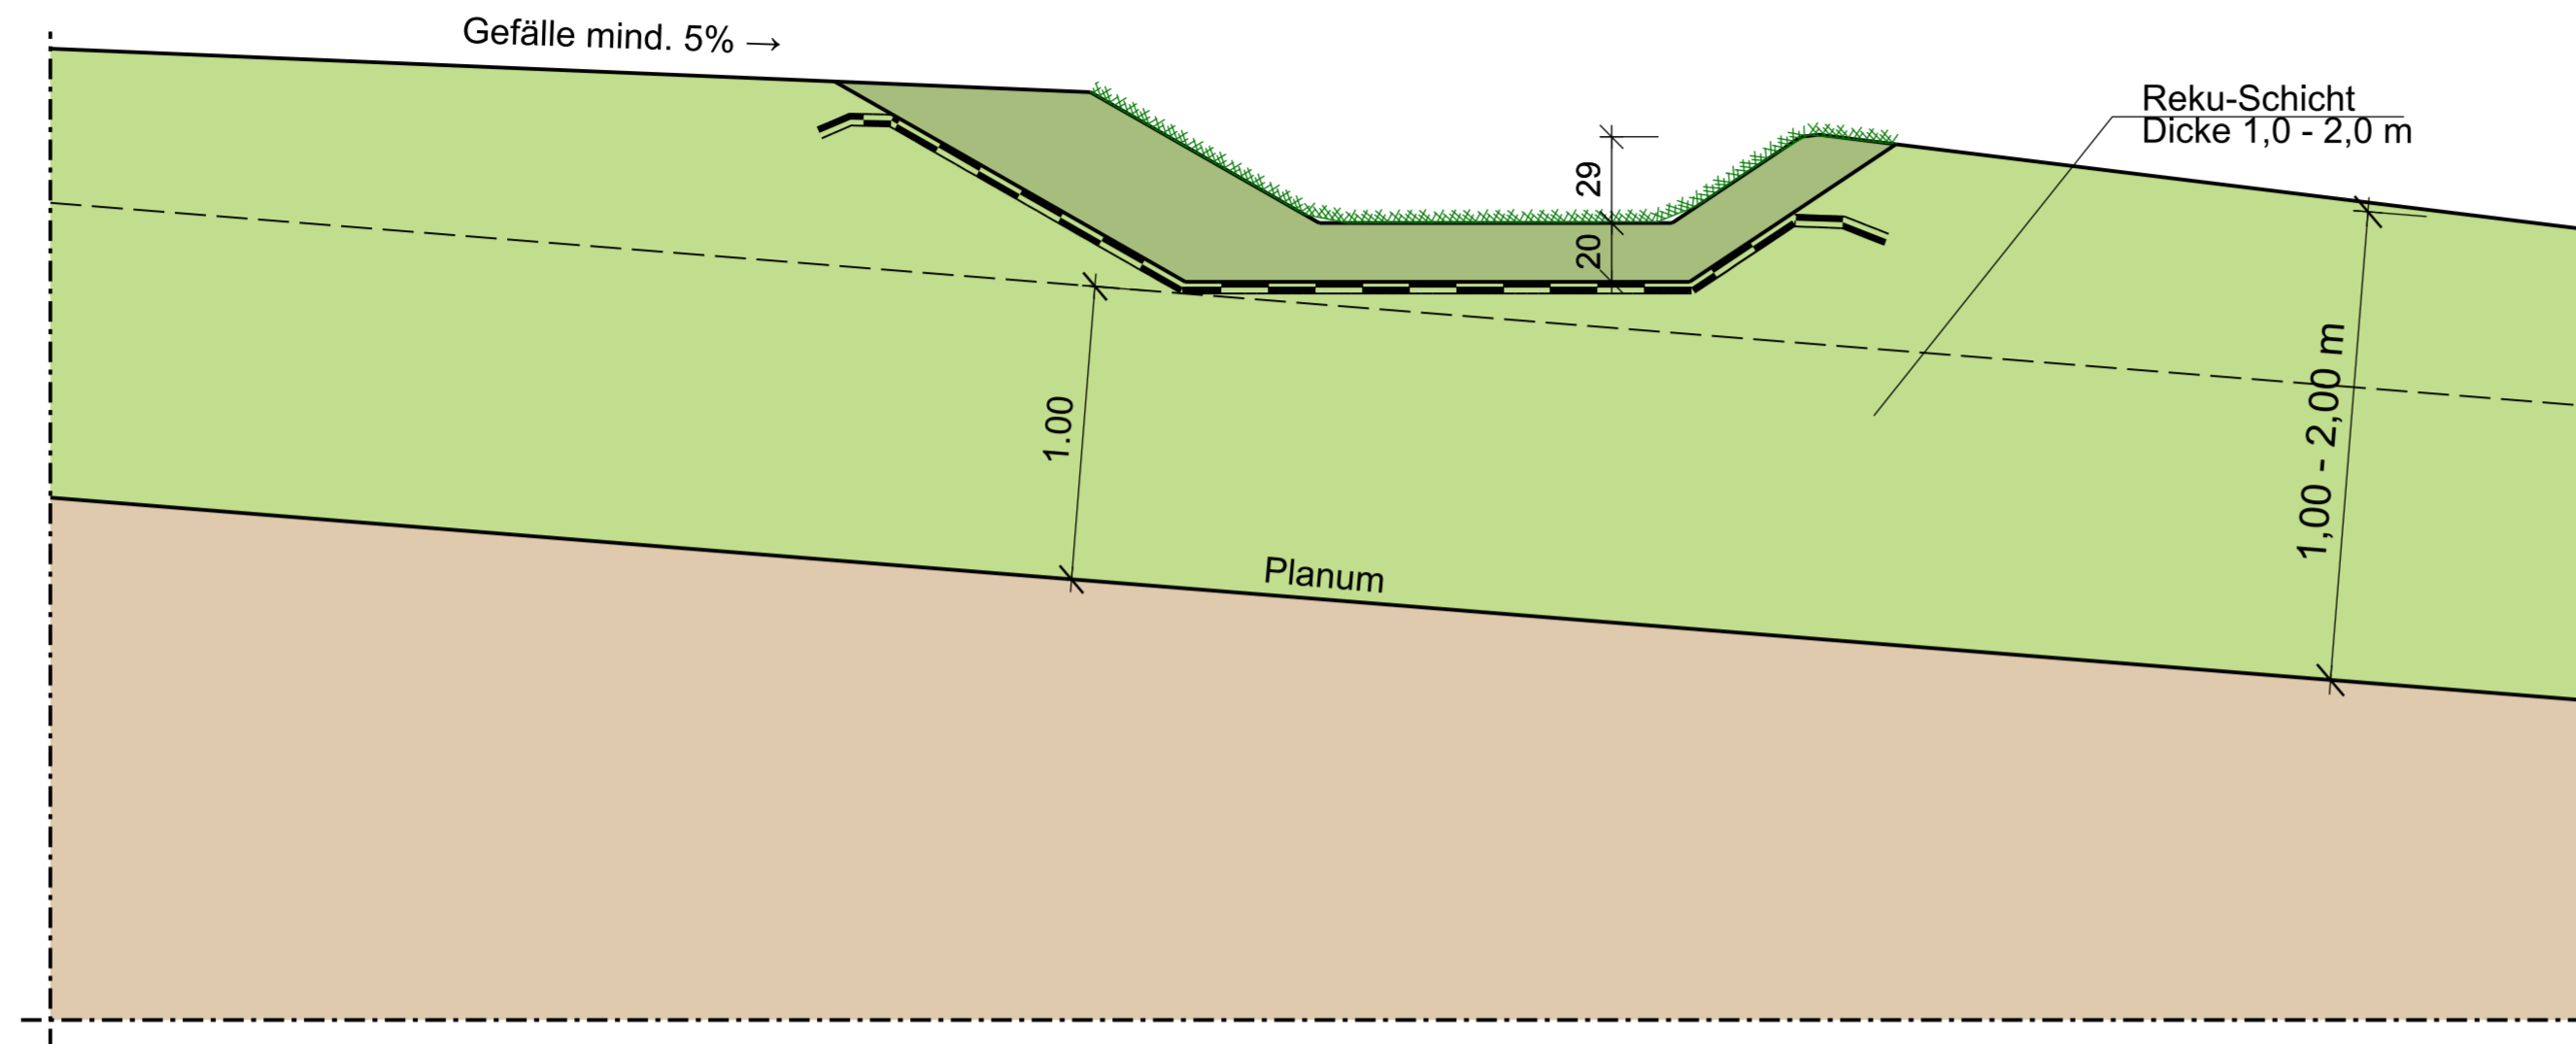

Regelschnitt:  
Gerinne Oberflächenwasser



Legende:

-  Deponat
-  Rekuivierungsschicht  
Bodenmaterial entsprechend DepV, Anhang 3, Tabelle 2, Spalte 9 sowie BQS 7-1; Nutzbare Feldkapazität  $\geq 140$  mm/ Gesamtdicke 1.00 bis 2.00m;
-  Schotterrasen  
als Grabensicherung und Bewuchsgrundlage  
Material: Kies-/ Sand-/ Humusgemisch,  
Körnung 0/45
-  Kunststoffdichtungsbahn (KDB)  
PEHD, Dicke d= 2.5 mm, BAM-Zulassung
-  Rasenmatte auf Schotterrasen

Maßstab 1 : 25  Meter

Nr.	Änderung/Ergänzung	Datum:	gez.:	gepl.:	gepr.:
Objekt:		Plan-Nr.: AI-AUC-De 03_G 20_00			
<b>Steinbruch Albeck</b>		Planstand: Genehmigung			
Vorhaben:		Maßstab: 1 : 25			
<b>Errichtung einer DK0-Deponie</b>		Bearbeitung:	Datum:	Name:	
		gez.:	07.08.2023	HM	
		gepl.:	07.08.2023	TK	
		gepr.:	07.08.2023	SS	

Planinhalt:  
Regelschnitt Gerinne Oberflächenwasser

<p>Vorhabensträger:</p> <p>ECKLE GmbH Bauunternehmen Kiesgräble 16 89129 Langenau Telefon: 07345/9646-0</p> <p></p> <p>Unterschrift:</p>	<p></p> <p><b>KLAUS</b> ECKLE TIEFBAU</p>	<p>Entwurfsverfasser:</p> <p></p> <p>AU Consult GmbH Provinostraße 52 (Gebäude A15) 86153 Augsburg</p> <p></p> <p>Unterschrift:</p>	<p></p>
---	--	---	--

"Für diese Zeichnung/technische Unterlage/Darstellung behält sich der Planfertiger alle Rechte vor!"