



Regelschnitt:
Bettung Sickerwasserleitung außerhalb der Deponie - Dammaufbau

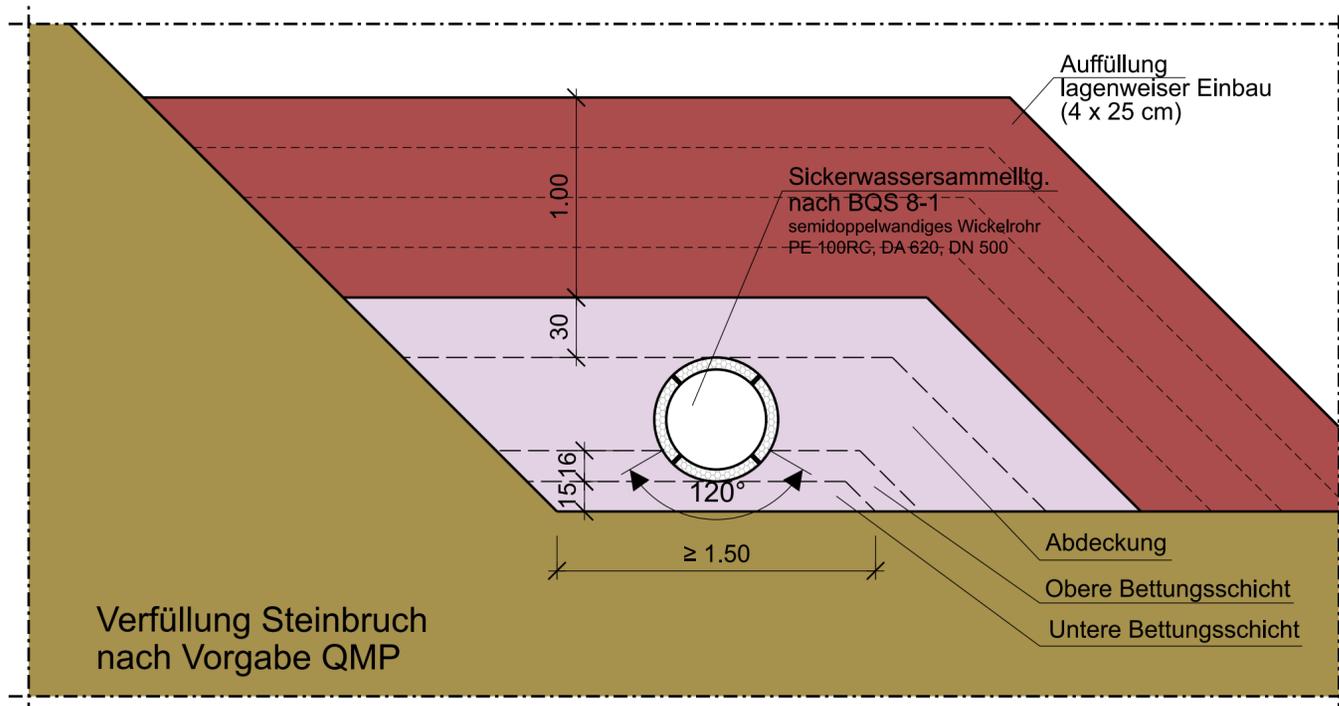

Legende:

-  Planum / Bestand / Verfüllung (Auffüllsohle)
Material: gem. Genehmigung Steinbruch;
Auffüllung Steinbruch mit lagenweisem Einbau gem. Vorgabe geologisches Gutachten/QMP
-  Verfüllung Tragschicht Schachtfundament
Material: Kies/Schotter, Körnung 0/45 mm
-  Rohraflager und Umhüllung
Kies/Splitt, Körnung 2/8 mm

Regelschnitt:
Bettung Sickerwasserleitung außerhalb der Deponie - Grabenaufbau

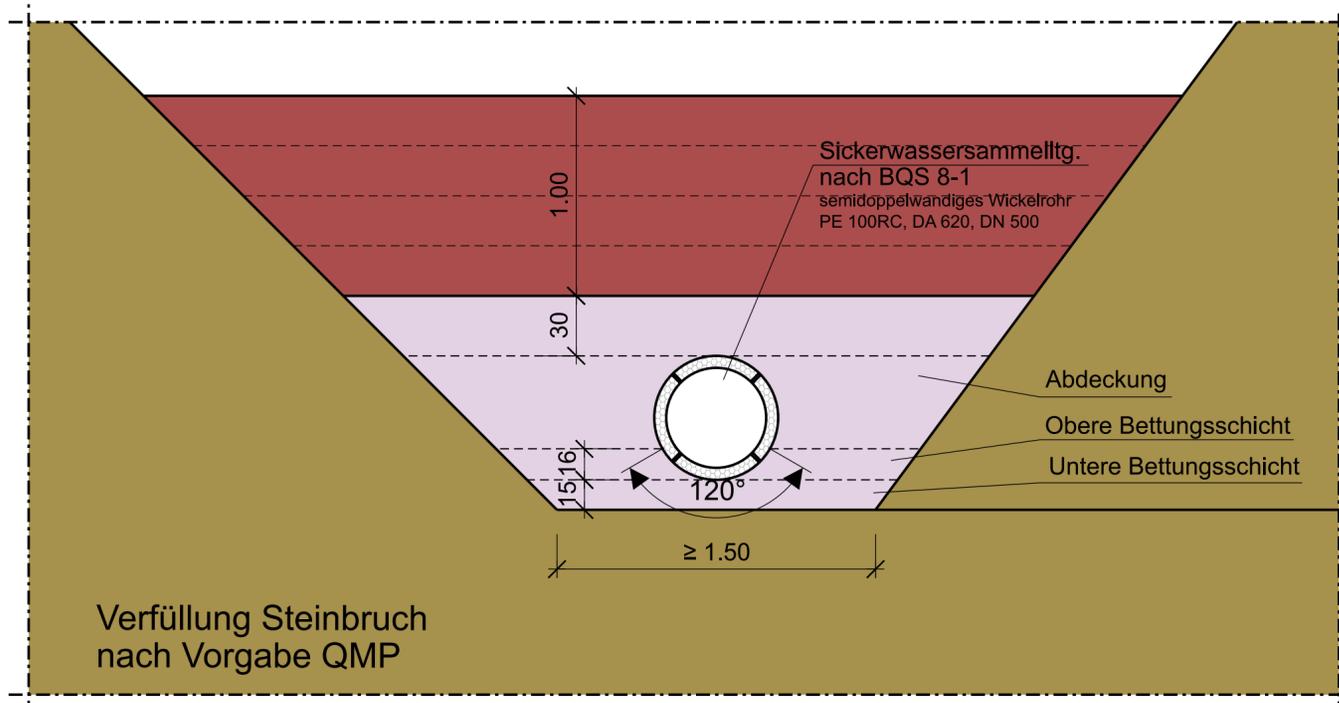

Maßstab 1 : 25  Meter

Nr.	Änderung/Ergänzung	Datum:	gez.:	gepl.:	gepr.:
Objekt:		Plan-Nr.: AI-AUC-De 02_G 25_00			
Steinbruch Albeck		Planstand: Genehmigung			
		Maßstab: 1 : 25			
Vorhaben:		Bearbeitung:	Datum:	Name:	
		gez.:	07.08.2023	HM	
		gepl.:	07.08.2023	TK	
		gepr.:	07.08.2023	SS	
Planinhalt: Regelschnitt Rohraflager und Umhüllung Sickerwasserleitung außerhalb der Deponie					
Vorhabensträger: ECKLE GmbH Bauunternehmen Kiesgräble 16 89129 Langenau Telefon: 07345/9646-0			Entwurfsverfasser:  AU Consult GmbH Provinstraße 52 (Gebäude A15) 86153 Augsburg		
					
Unterschrift:			Unterschrift:		
"Für diese Zeichnung/technische Unterlage/Darstellung behält sich der Planfertiger alle Rechte vor!"					