


- Bauwerk Nr. 6917/637**
Überführung der DB über B 293 neu
Bau-km 2+359,15
Bahn-km 8.262,72
KW 53,4 gon LW = ca. 39,50 m
BzG 10,60 m LH_{200kN} = 4,70 m
LH_{100kN} = 4,50 m
Stützweite = ca. 45 m
Lastmodell:
Streckenklasse D4; Schwerwagenklasse DS12
LMF1 $\sigma = 1,0$
- Bauwerk Nr. 6917/638**
Straßenüberführung L 559 neu
über die B 293 neu
Bau-km 2+443,72 (B 293 neu)
L = 160 m
KW 37,75 gon LW = ca. 51,30 m
BzG = 10,60 m LH_{200kN} = 5,30 m
LH_{100kN} = 4,50 m
Stützweiten ca. 30,0 - 37,54 - 30,0 m
Gesamt: zw. Endauflagern = 97,54 m
MLC 50/50-100
- Bauwerk Nr. 6917/639**
Stützrand entlang L 559 neu
A413A)
L = 160 m
H = 2,50 - 9,50 m
- Bauwerk Nr. 6917/640**
Kombiniertes Gewässer- und
Kleintierbauwerk über Walzbach
Bau-km 2+704
KW ca. 40 gon LW = 4,00 m
LH = 2,00 m BzG = 18,10 m
KH $\geq 0,40$ m Länge ca. 37 m
- Bauwerk Nr. 6917/641**
Stützrand entlang L 559 n
A414A)
L = 86 m
H = 1,80 - 3,60 m

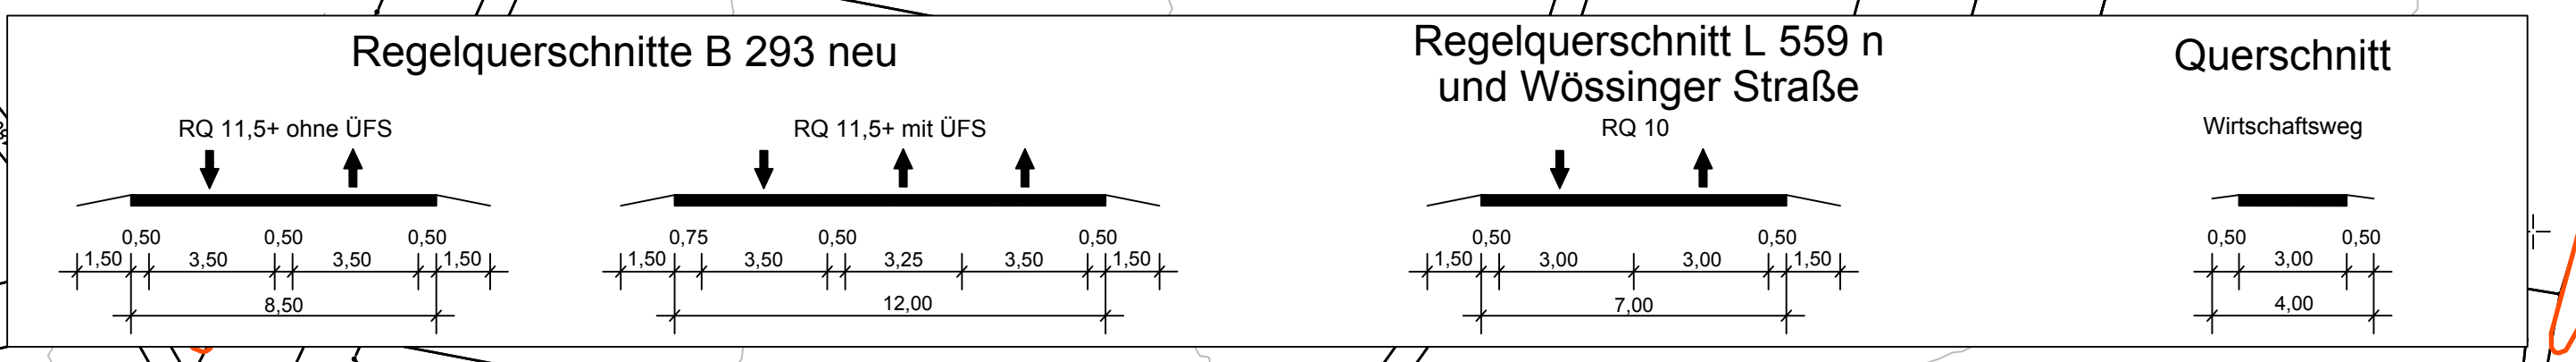

LAND BADEN-WÜRTTEMBERG
LANDKREIS KARLSRUHE
GEMEINDE WALZBACHTAL
GEMARKUNG JÖHLINGEN

Ersatz des vorhandenen Gewässerdurchlasses durch ein Kombiniertes Gewässer- und Kleintierbauwerk über den Walzbach

Zeichenerklärung

Planung

- Wirtschaftsweg (Asphalt)
- Einschüßböschung
- Entwässerungsrunde mit Fließrichtung
- Fahrspur mit Achse
- Bankett
- Dammböschung
- Schotterweg
- Grasweg
- Grünfläche
- Geländeangleichung
- Rasengittersteine
- Fahrbahnhellerinsel
- Grünbrücke
- Baustelleneinrichtungsfäche
- Bauwerk
- Stützrand
- Sonstiges
- freiwilliges Sichtschild
- Baufeldgrenze
- Gebäudeabruch
- Rückbaustrecke
- Baumfällung
- Rückbau
- Versorgungsleitungen
- vorhanden
- E-Leitung
- Gastleitung
- Femmeldeleitung
- Telemax TK
- LWL Leerrohre
- Trinkwasserleitung
- Schutzwasserleitung
- Rückbau
- Schutzgebiete
- FFH-Gebiet
- Naturschutzgebiet
- Landschaftsschutzgebiet

Regelungsverzeichnis

12 Nr. im Regelungsverzeichnis

Immissionsschutz

Zur Darstellung der Isophonen und der Objekte mit Grenzüberschreitung wird auf Anlage 7 verwiesen.

Entwässerung

- geplant
- Gastleitung (ternets bw)
- Wasserleitung (Gemeinde Walzbachtal)
- Kanal (Gemeinde Walzbachtal)
- Telekommunikation (Telekom)
- Einlauf-/Kontrollschacht
- Sammelleitung mit Fließrichtung
- Druckleitung mit Fließrichtung
- gesetzlich geschütztes Biotop
- Naturdenkmal
- Wasserschutzzone III

Leitungsinformation nicht zur Maßentnahme geeignet

Nr.	Art der Änderung	Datum	Name
1			
2			
3			
4			

Erstellt	gezeichnet	Datum	Name
Ernst Berger GmbH	gez. i. V. Walbersdorf	12/2020	pam
Ingenieur- und Planer Karlsruhe	geprüft	12/2020	fuh
Linienstr. 24, Tel. 0721 3208-0	freigegeben	12/2020	wah
http://www.ernstberger.de			

Straßenbauverwaltung Baden-Württemberg
Regierungspräsidium Karlsruhe

bearbeitet

Nr.	Art der Änderung	Datum	Name
a	Anpassung Wirtschaftsweg / Beschreibung Wasserleitung Prüfung HRB Volumen	14.05.2024	fuh/tot

von Netzknoten	nach Netzknoten	Station
6917031	6917006	21700
6917006	6917028	13600

Lagesystem: GK UTM Stand Kataster: 01 / 2020
 Höhensystem: NN NHN Bestandsvermessung: 01 / 2020

FESTSTELLUNGSENTWURF

Straßenbauverwaltung Baden-Württemberg
 Straße: B 293 Pfnitzal - Walzbachtal
 Nächster Ort: Walzbachtal-Jöhlingen
 PROJIS-Nr.: 08 89 3519 20
 PSP-Element: V.2220.B0293.N02

Neubau der Bundesstraße 293
 Ortsumgehung Jöhlingen
 Bau-km 0-026 bis 2+938 **Deckblatt a**

Aufgestellt:
 Regierungspräsidium Karlsruhe
 Abt. 4 Straßenwesen und Verkehr
 Ref. 44 Straßenplanung
 Karlsruhe, den 25.01.2024 31.05.2024
 gez. S. Haberle