


Höhenplan L559 neu (414A)

(Jöhlingen bis KV Nord)

M. = 1:1000/100

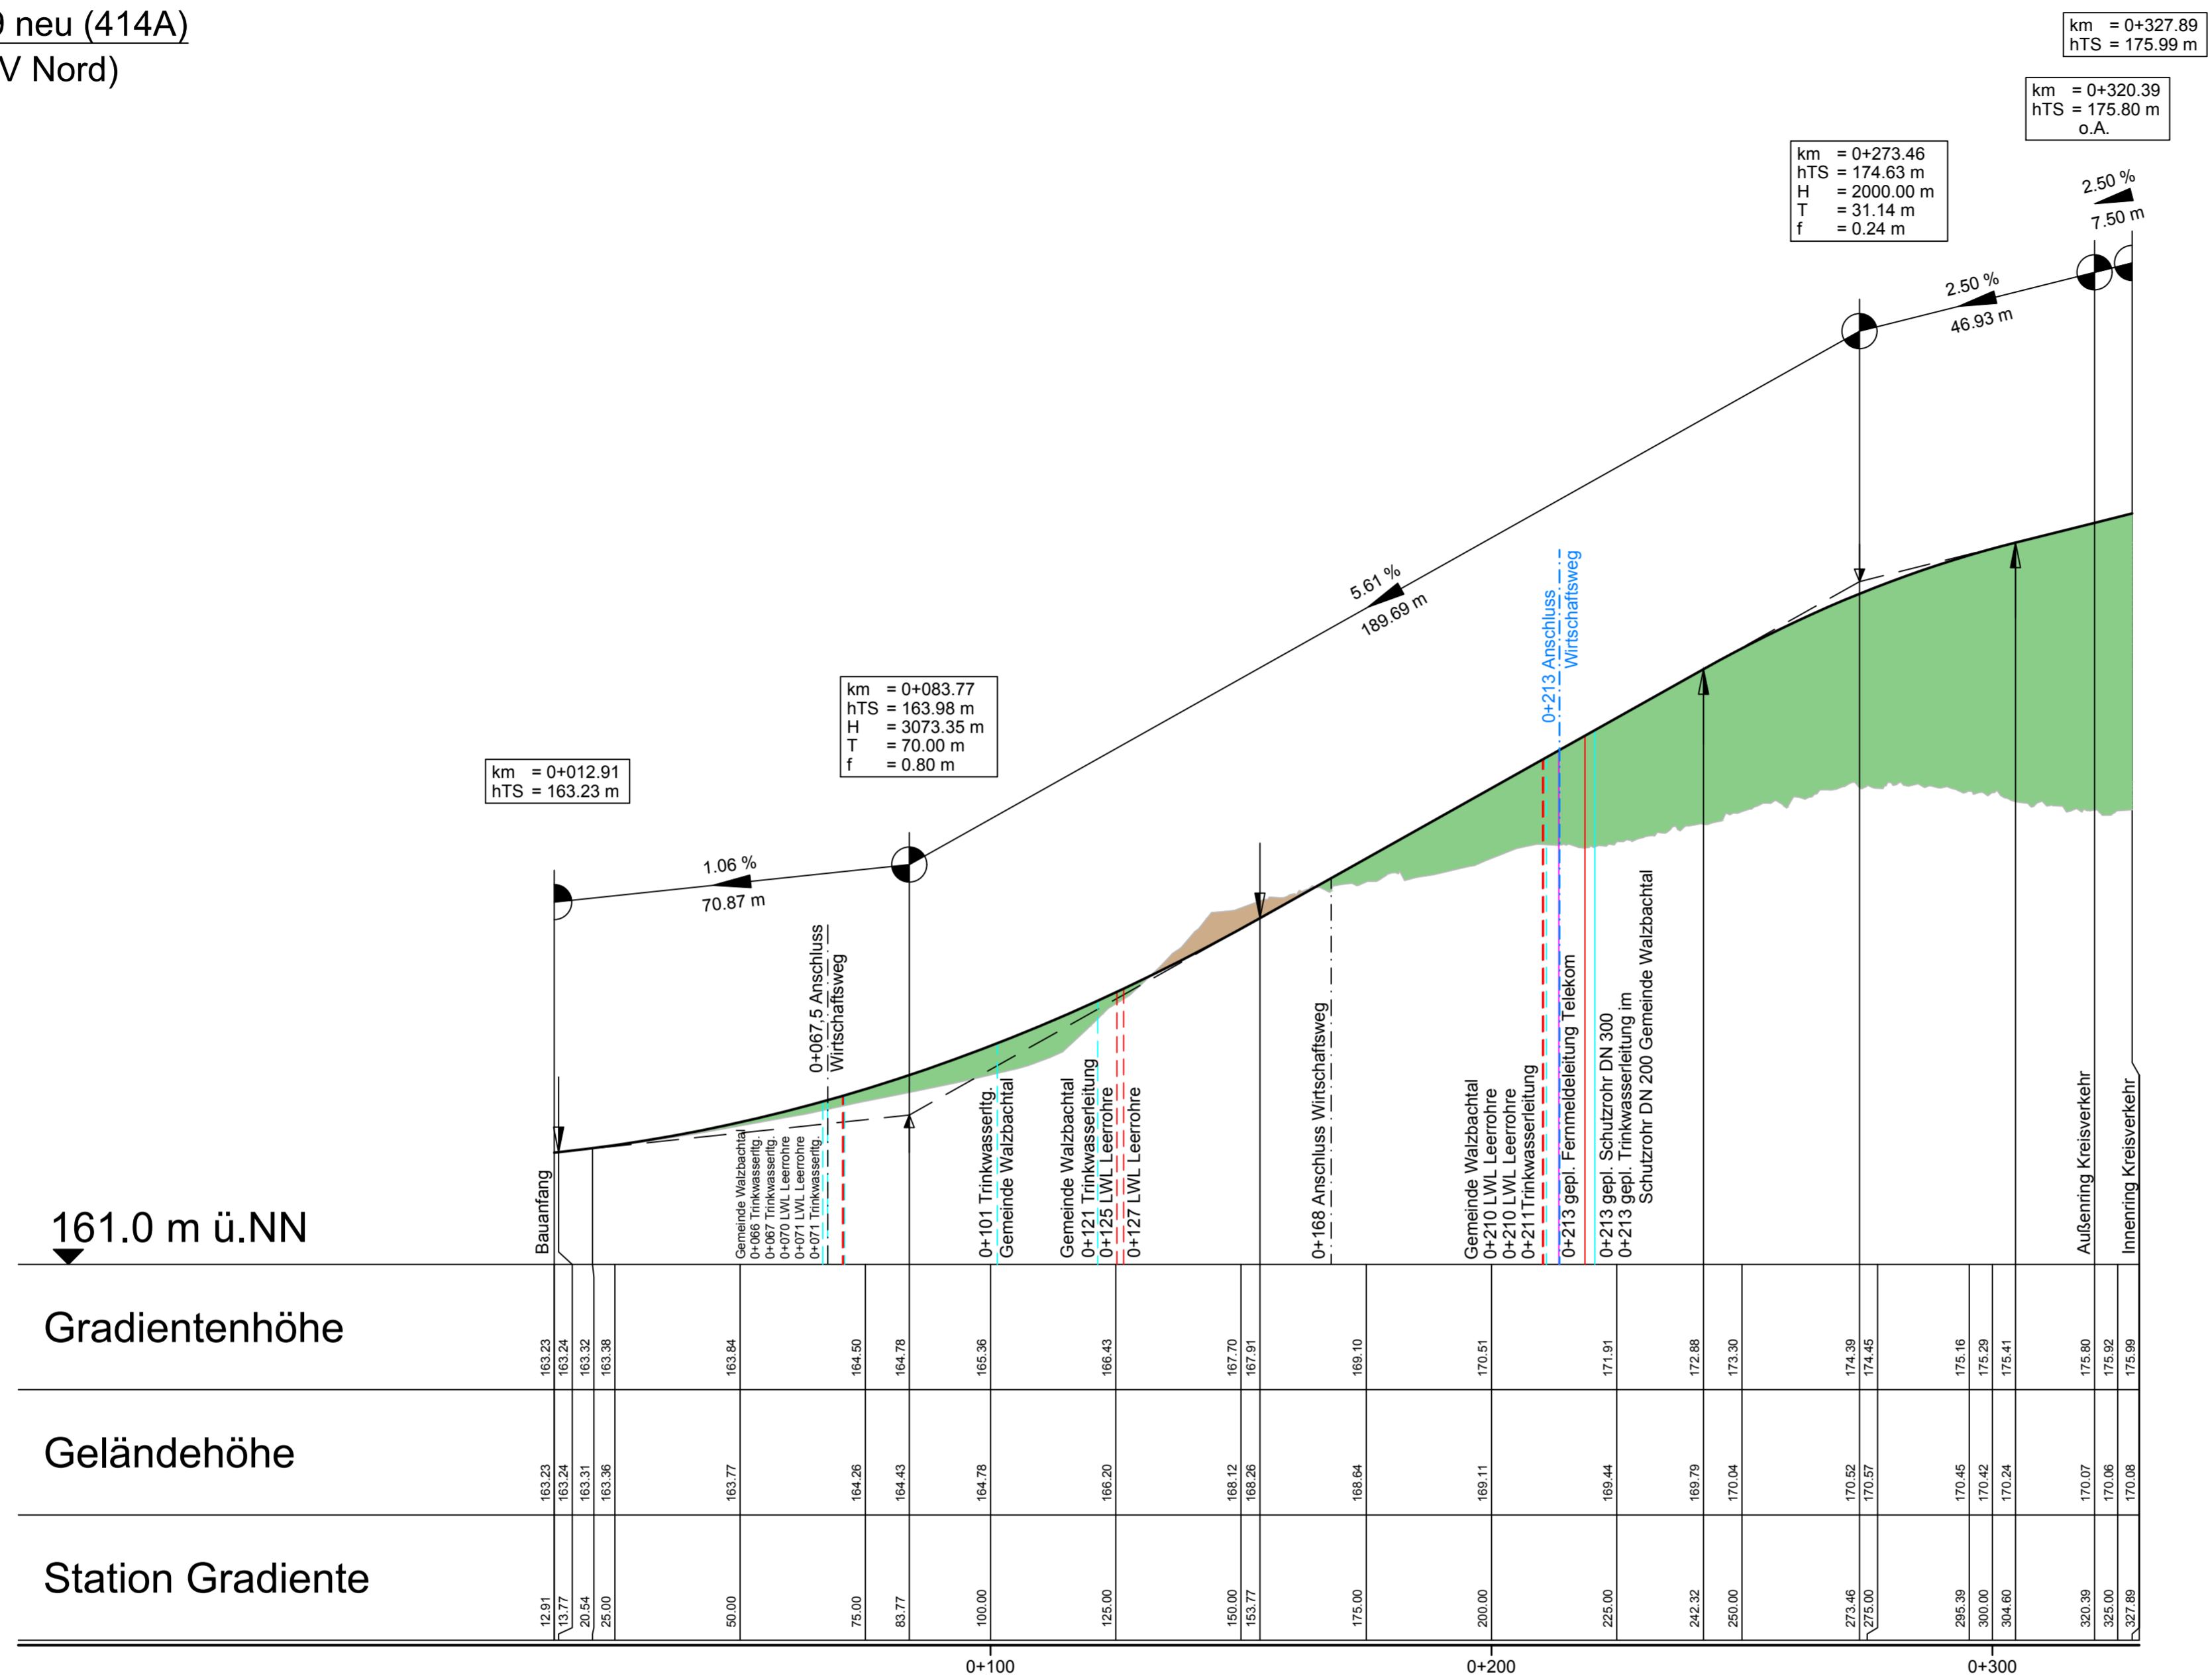

161.0 m ü.NN

Gradientenhöhe

Geländehöhe

Station Gradiente

Krümmung


Maßstab: 500/R [cm]

Rechtskurve
Linkskurve

Querneigung

Maßstab: 4%/cm [cm]

linker Fahrbahnrand
rechter Fahrbahnrand

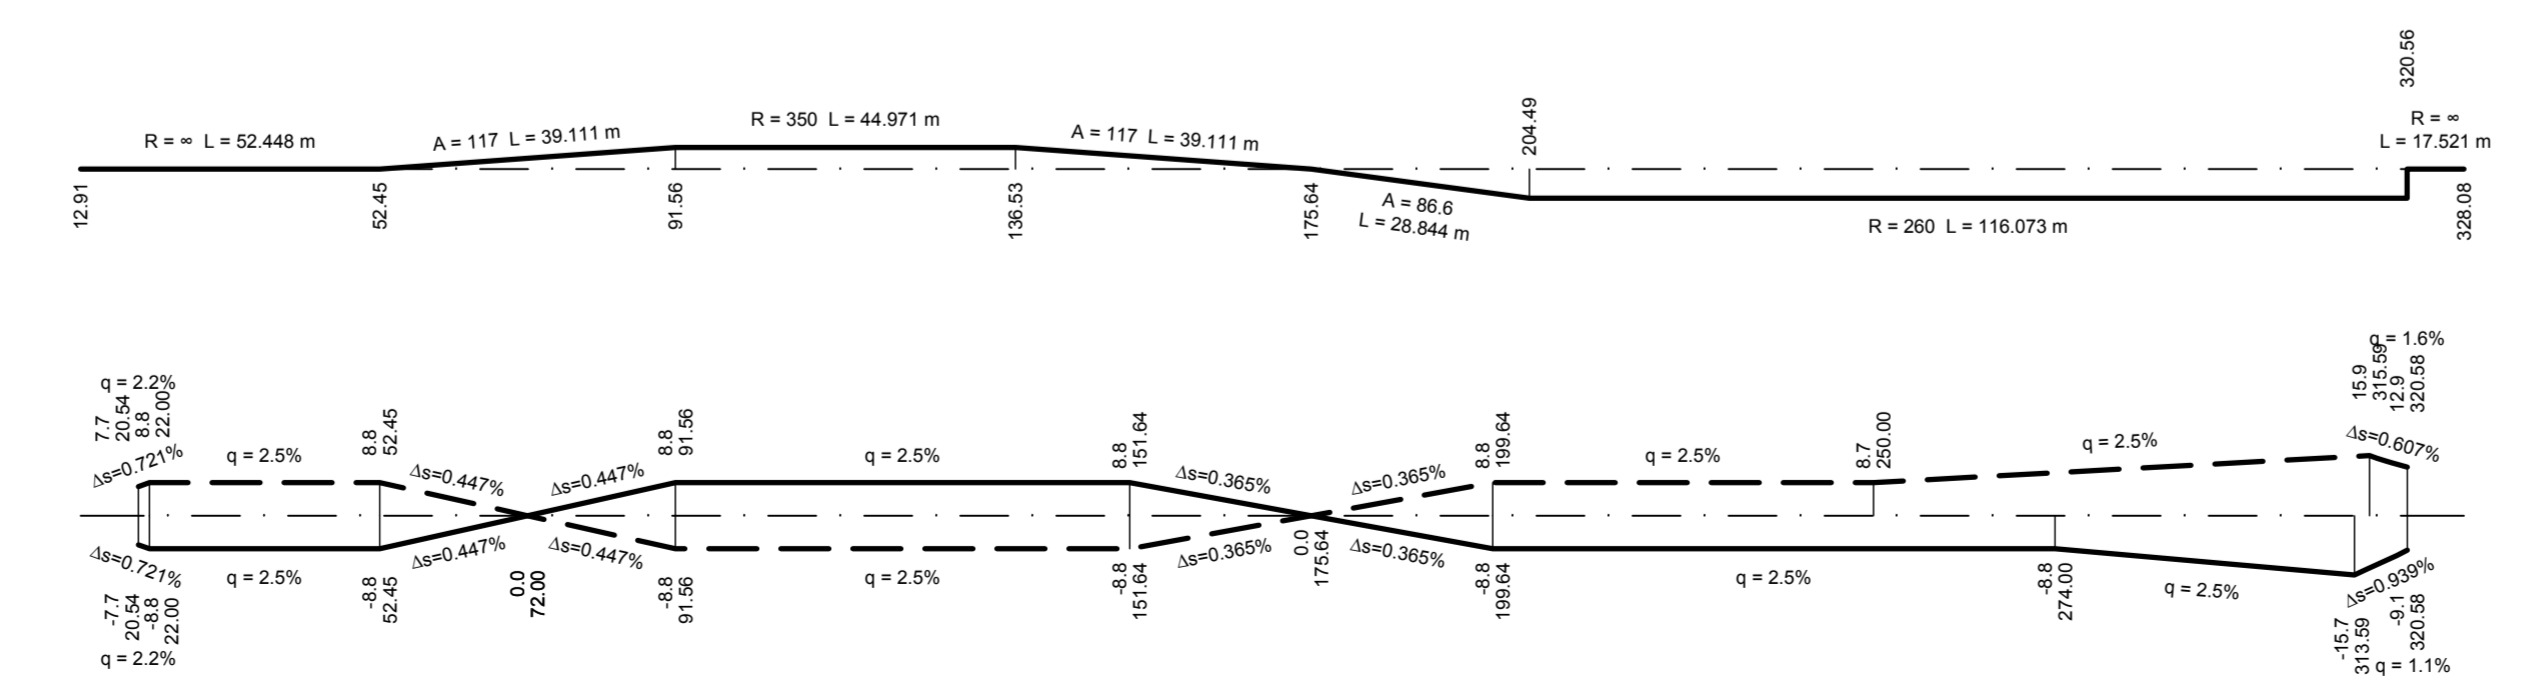

Zeichenerklärung

- Gradientenhochpunkt
- Gradiententiefpunkt
- Ausrundungsbeginn Kuppe / Ausrundungsende Wanne
- Damm
- Einschnitt

Neigungsbrechpunkt mit Angabe von:
 Bau-km,
 Höhe Tangentschnittpunkt,
 Ausrundungshalbmesser,
 Tangentenlänge,
 Stichhöhe

Längsneigung und Abstand zum nächsten Neigungsbrechpunkt

Änderungen im Zuge der Planfeststellung

Emch + Berger GmbH Ingenieure und Planer Karlsruhe Lorenzstr. 34 Tel.: 0721 8208-0 http://www.emchundberger.de	gezeichnet	12/2020	pam
	geprüft	12/2020	fuh
	freigegeben	12/2020	wah

gez. i. V. **Walbersdorf**

Karlsruhe, den 15.01.2021
14.05.2024

Straßenbauverwaltung Baden-Württemberg Regierungspräsidium Karlsruhe	bearbeitet		

Nr.	Art der Änderung	Datum	Name
a	Anpassung Wirtschaftsweg	14.05.2024	fuh/pam

von Netzknoten	nach Netzknoten	Station
6 9 1 1 7 0 3 1	6 9 1 1 7 0 0 6	2 7 0 0
Endstation	6 9 1 1 7 0 0 6	1 3 6 0

Lagesystem: GK UTM Stand Kataster: 01 / 2020
 Höhensystem: NN NHN Bestandsvermessung: 01 / 2020

FESTSTELLUNGSENTWURF

Straßenbauverwaltung Baden-Württemberg	Unterlage 6
Straße: B 293 Pfinztal - Walzbachtal	Blatt-Nr. 2 a
Nächster Ort: Walzbachtal-Jöhlingen	Höhenplan L559 neu (Jöhlingen bis KVP Nord)
PROJIS-Nr.: 08 89 3519 20	Maßstab: 1 : 1000/100
PSP-Element: V.2220.B0293.N02	

Neubau der Bundesstraße 293 Ortsumgebung Jöhlingen

Bau-km 0-026 bis 2+938 **Deckblatt a**

Aufgestellt:
 Regierungspräsidium Karlsruhe
 Abt. 4 Straßenwesen und Verkehr
 Ref. 44 Straßenplanung
 Karlsruhe, den 26.01.2021 31.05.2024
 gez. S. Häberle