

Höhenplan Außenring KVP (900A)


M. = 1:1000/100

km = 0+000.00
hTS = 175.81 m

km = 0+011.22
hTS = 175.54 m
H = 500.00 m
T = 10.00 m
f = 0.10 m

km = 0+081.25
hTS = 176.66 m
H = 500.00 m
T = 10.00 m
f = 0.10 m


km = 0+109.96
hTS = 175.97 m

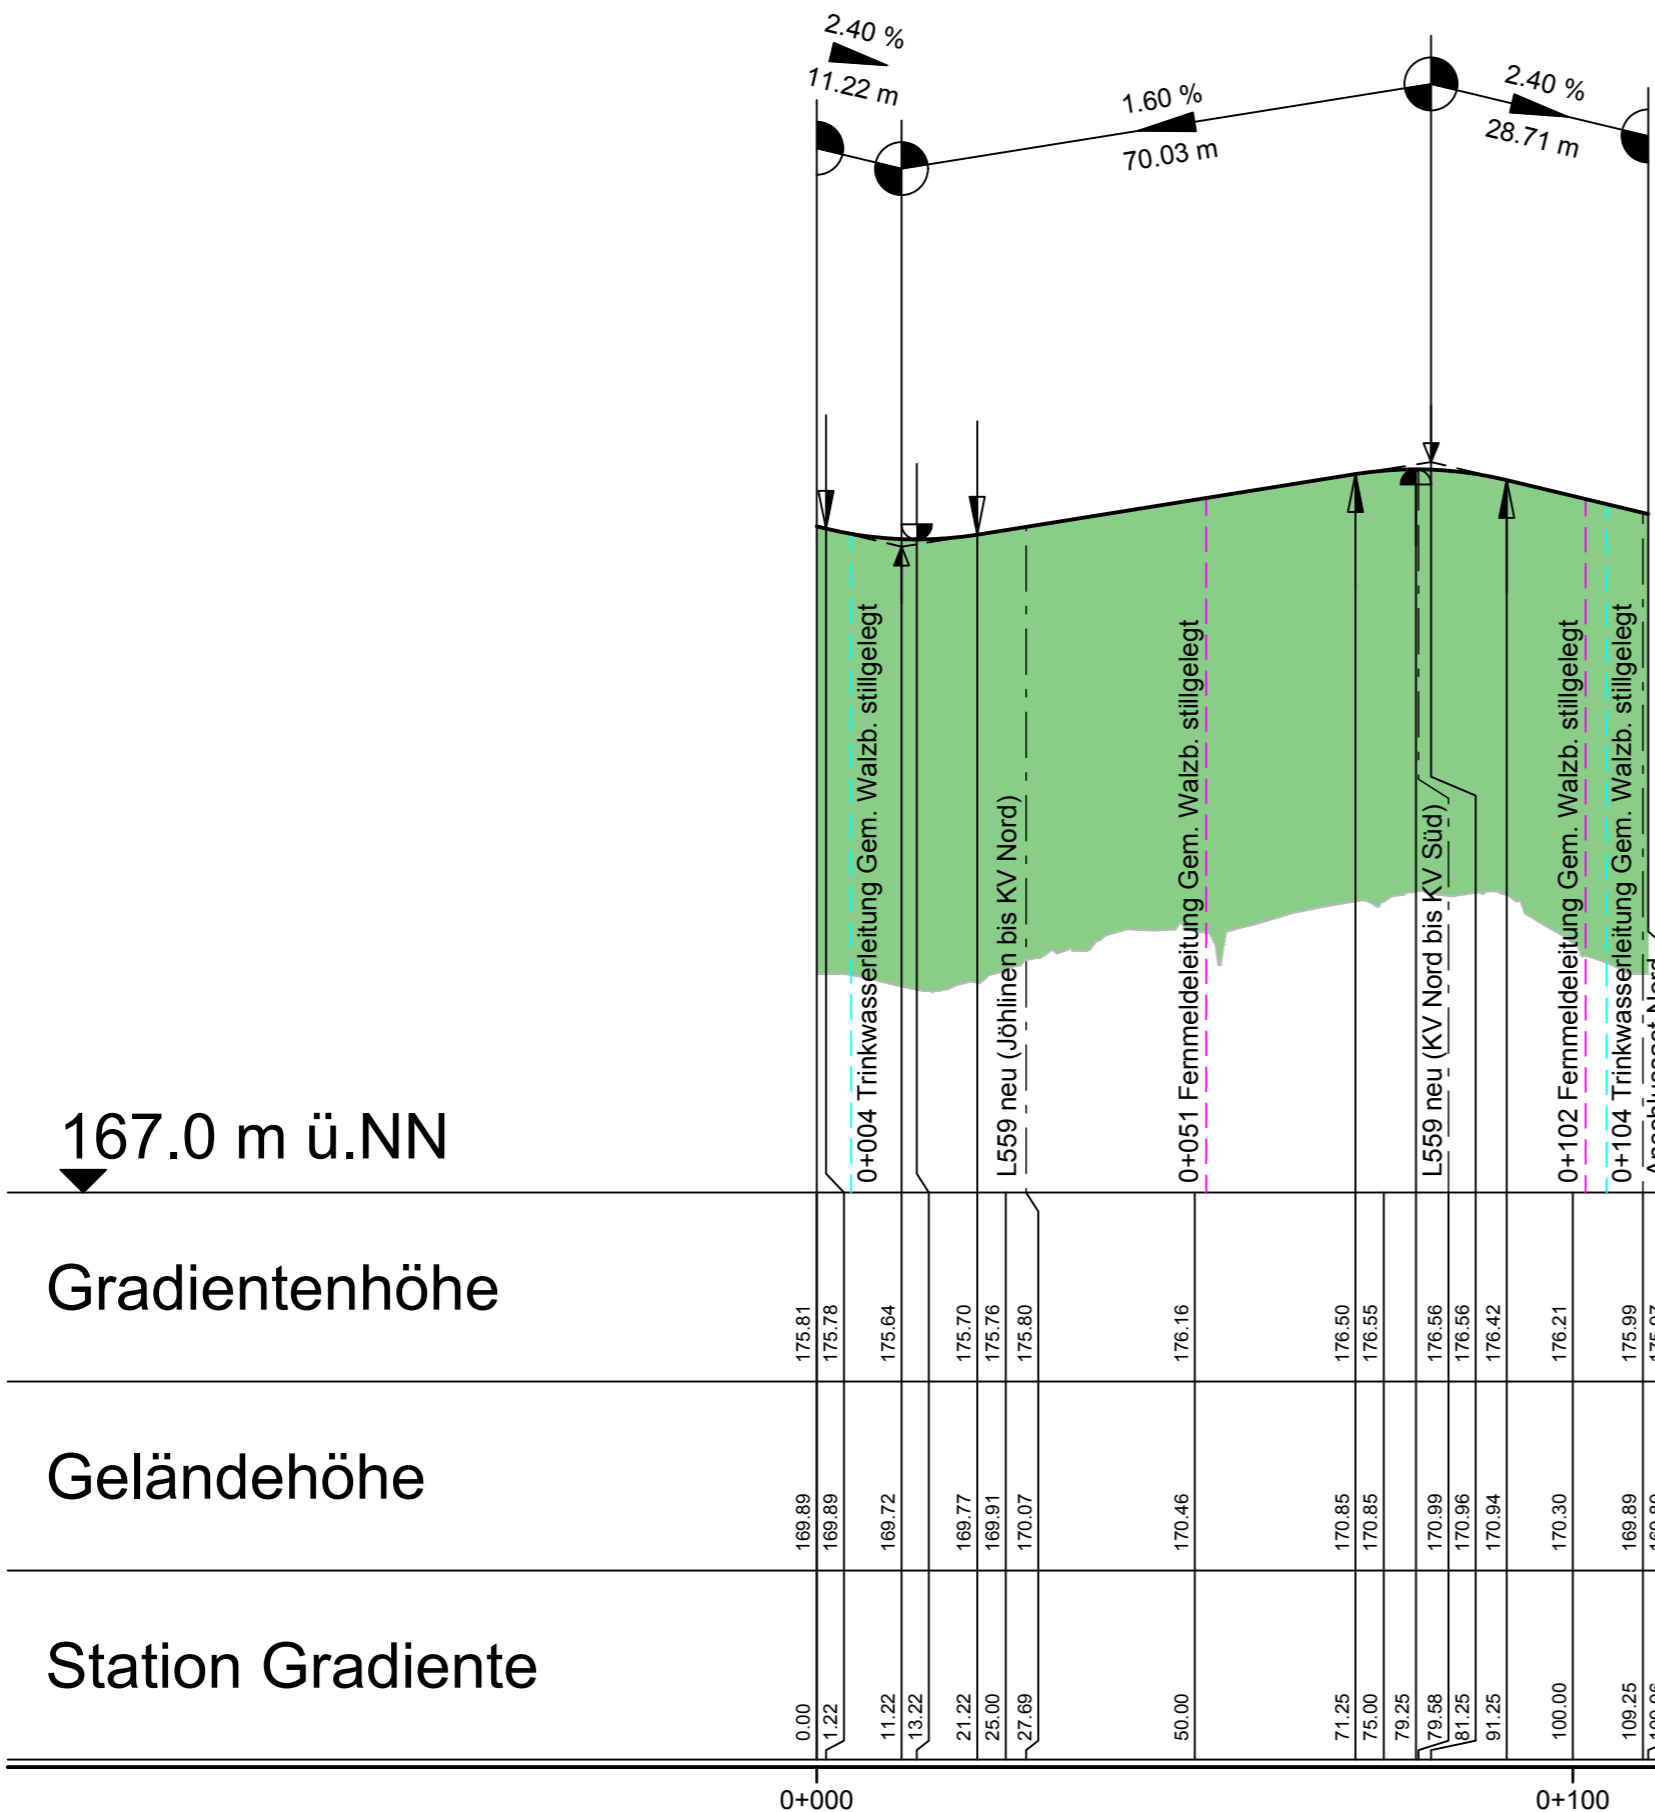

Krümmung

Maßstab: 20/R [cm]


Rechtskurve
Linkskurve

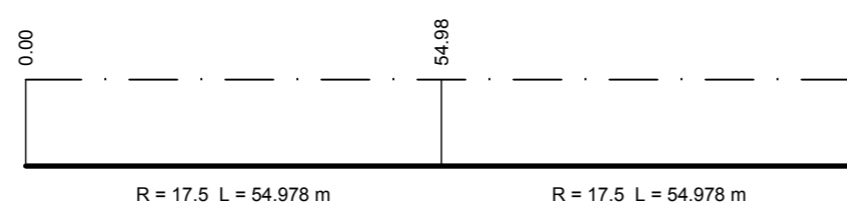


Querneigung

Maßstab: 4%/cm [cm]

linker Fahrbahnrand

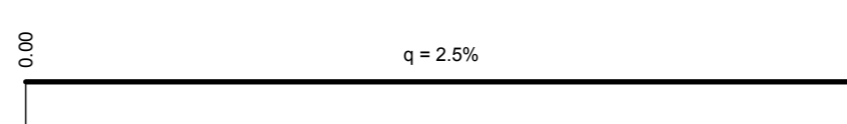

Zeichenerklärung

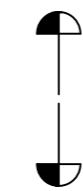

Gradientenhochpunkt



Gradiententiefpunkt



Ausrundungsbeginn Kuppe /
Ausrundungsende Wanne




Damm



Einschnitt

km = 2012.438
h TS = 169.434 m
H = 4800.000 m
T = 85.864 m
f = 0.768 m

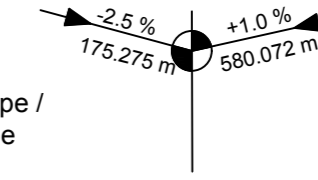

Neigungsbrechpunkt
mit Angabe von:
Bau-km,
Höhe Tangentenschnittpunkt,
Ausrundungshalbmesser,
Tangentenlänge,
Stichhöhe

Längsneigung und Abstand
zum nächsten Neigungs-
brechpunkt

 Emch + Berger GmbH Ingenieure und Planer Karlsruhe 76135 Karlsruhe Lorenzstr. 34 Tel.: 0721 8208 - 0 http://www.emchundberger.de Karlsruhe, den 15.01.2021	Datum	Name	
	gezeichnet	12/2020	pam
	geprüft	12/2020	fuh
	freigegeben	12/2020	wah

 Straßenbauverwaltung Baden-Württemberg Regierungspräsidium Karlsruhe	Datum	Name
	bearbeitet	

Nr.	Art der Änderung	Datum	Name

Anfangsstation	von Netzknoten	nach Netzknoten	Station
6 9 1 7 0 3 1	6 9 1 7 0 0 6	6 9 1 7 0 2 8	2 7 0 0
Endstation	6 9 1 7 0 0 6	6 9 1 7 0 2 8	1 3 6 0

Lagesystem:	GK <input checked="" type="checkbox"/>	UTM <input type="checkbox"/>	Stand Kataster:	01 / 2020
Höhensystem:	NN <input checked="" type="checkbox"/>	NHN <input type="checkbox"/>	Bestandsvermessung:	01 / 2020

FESTSTELLUNGSENTWURF

Straßenbauverwaltung Baden-Württemberg Straße: B 293 Pfinztal - Walzbachtal Nächster Ort: Walzbachtal-Jöhlingen PROJIS-Nr.: 08 89 3519 20 PSP-Element: V.2220.B0293.N02	Unterlage 6 Blatt-Nr. 4 Höhenplan Außenring KVP Nord Maßstab: 1 : 1000/100
---	--

Neubau der Bundesstraße 293 Ortsumgehung Jöhlingen

Bau-km 0-026 bis 2+938

Aufgestellt:
Regierungspräsidium Karlsruhe
Abt. 4 Mobilität, Verkehr, Straßen
Ref. 44 Straßenplanung
Karlsruhe, den 25.01.2021
gez. S. Häberle