Höhenplan
Wössinger Straße bis KVP Süd (401B)

M. = 1:1000/100

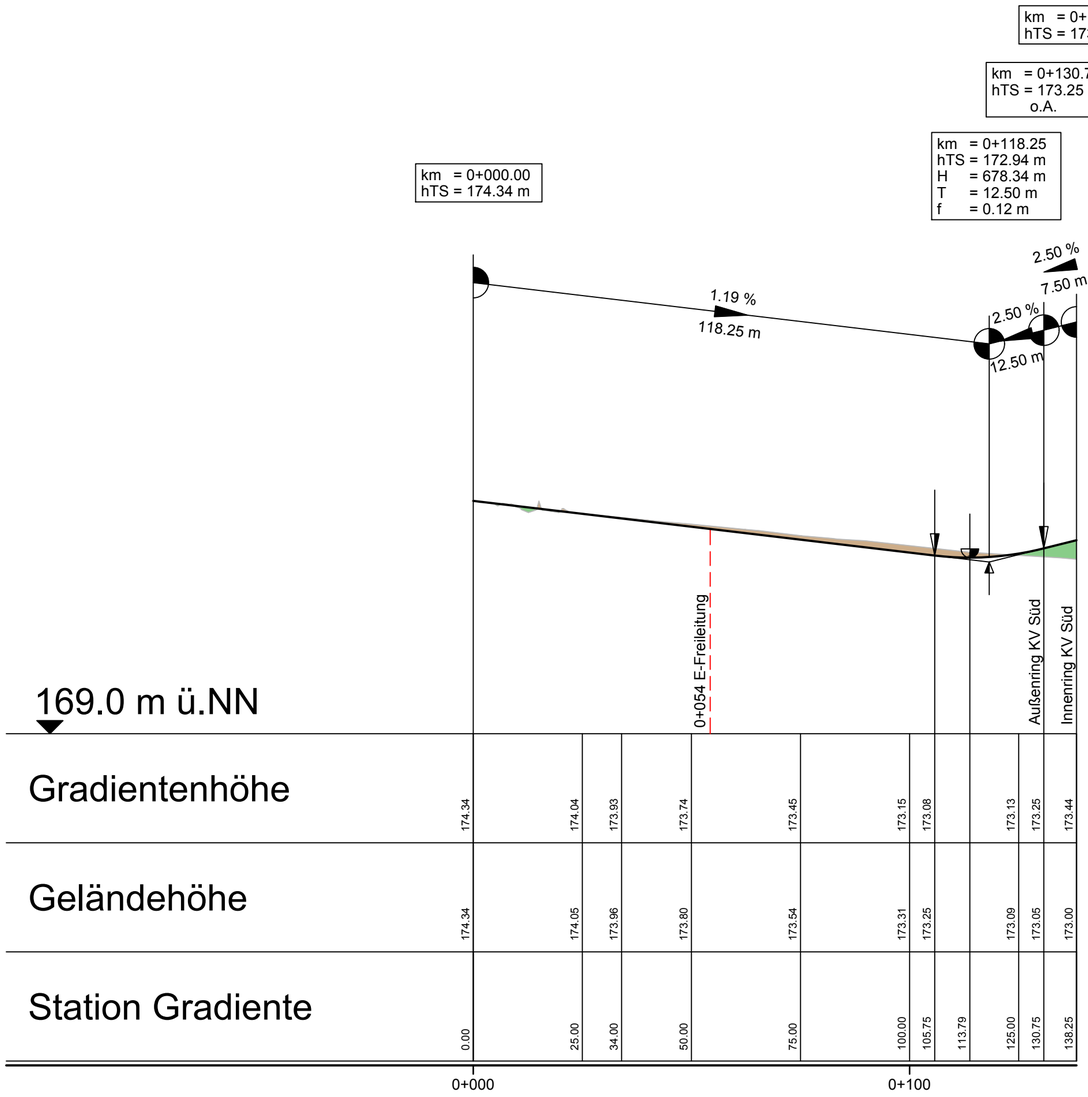

Krümmung

Maßstab: 50/R [cm]

Rechtskurve
Linkskurve

Querneigung

Maßstab: 1:20 [cm]

linker Fahrbahnrand
rechter Fahrbahnrand

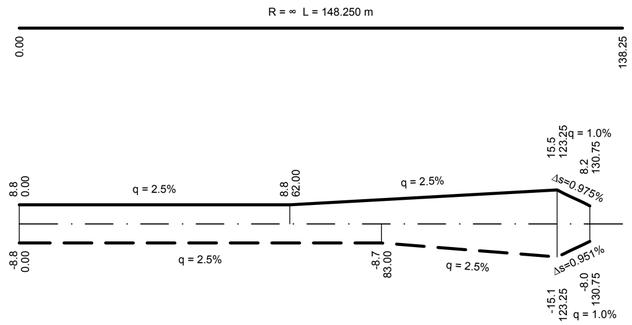

Zeichenerklärung

Gradientenhochpunkt

Gradiententiefpunkt

Neigungsbrechpunkt mit Angabe von:
Bau-km,
Höhe Tangentenschnittpunkt,
Ausrundungshalbmesser,
Tangentenlänge,
Stichhöhe

km = 2012.438
h TS = 169.434 m
H = 4800.000 m
T = 85.864 m
f = 0.768 m

-2.5 % 175.275 m +1.0 % 580.072 m

Längsneigung und Abstand zum nächsten Neigungsbrechpunkt

Ausrundungsbeginn Kuppe / Ausrundungsende Wanne

Damm

Einschnitt

Emch + Berger GmbH Ingenieure und Planer Karlsruhe 76135 Karlsruhe Lorenzstr. 34 Tel.: 0721 8208 - 0 http://www.emchundberger.de		Datum	Name
Karlsruhe, den 15.01.2021	gezeichnet	12/2020	pam
	geprüft	12/2020	fuh
	freigegeben	12/2020	wah

Straßenbauverwaltung Baden-Württemberg Regierungspräsidium Karlsruhe		Datum	Name
	bearbeitet		

Nr.	Art der Änderung	Datum	Name

	von Netzknoten	nach Netzknoten	Station
Anfangsstation	691703101	691700606	2700
Endstation	691700606	691702808	1360

Lagesystem:	GK [X]	UTM [ ]	Stand Kataster:	01 / 2020
Höhensystem:	NN [X]	NHN [ ]	Bestandsvermessung:	01 / 2020

FESTSTELLUNGSENTWURF

Straßenbauverwaltung Baden-Württemberg Straße: B 293 Pfinztal - Walzbachtal Nächster Ort: Walzbachtal-Jöhlingen	Unterlage 6 Blatt-Nr. 6 Höhenplan Wössinger Straße bis KVP Süd
PROJIS-Nr.: 08 89 3519 20	Maßstab: 1 : 1000/100
PSP-Element: V.2220.B0293.N02	

Neubau der Bundesstraße 293 Ortsumgehung Jöhlingen

Bau-km 0-026 bis 2+938

Aufgestellt:
Regierungspräsidium Karlsruhe
Abt. 4 Mobilität, Verkehr, Straßen
Ref. 44 Straßenplanung
Karlsruhe, den 25.01.2021
gez. S. Häberle

Geobasisdaten © Landesamt für Geoinformation und Landentwicklung Baden-Württemberg, www.lgl-bw.de, Az.: 2851.9- 1/19