


Höhenplan
Anschlussast Süd (401C)
M. = 1:1000/100

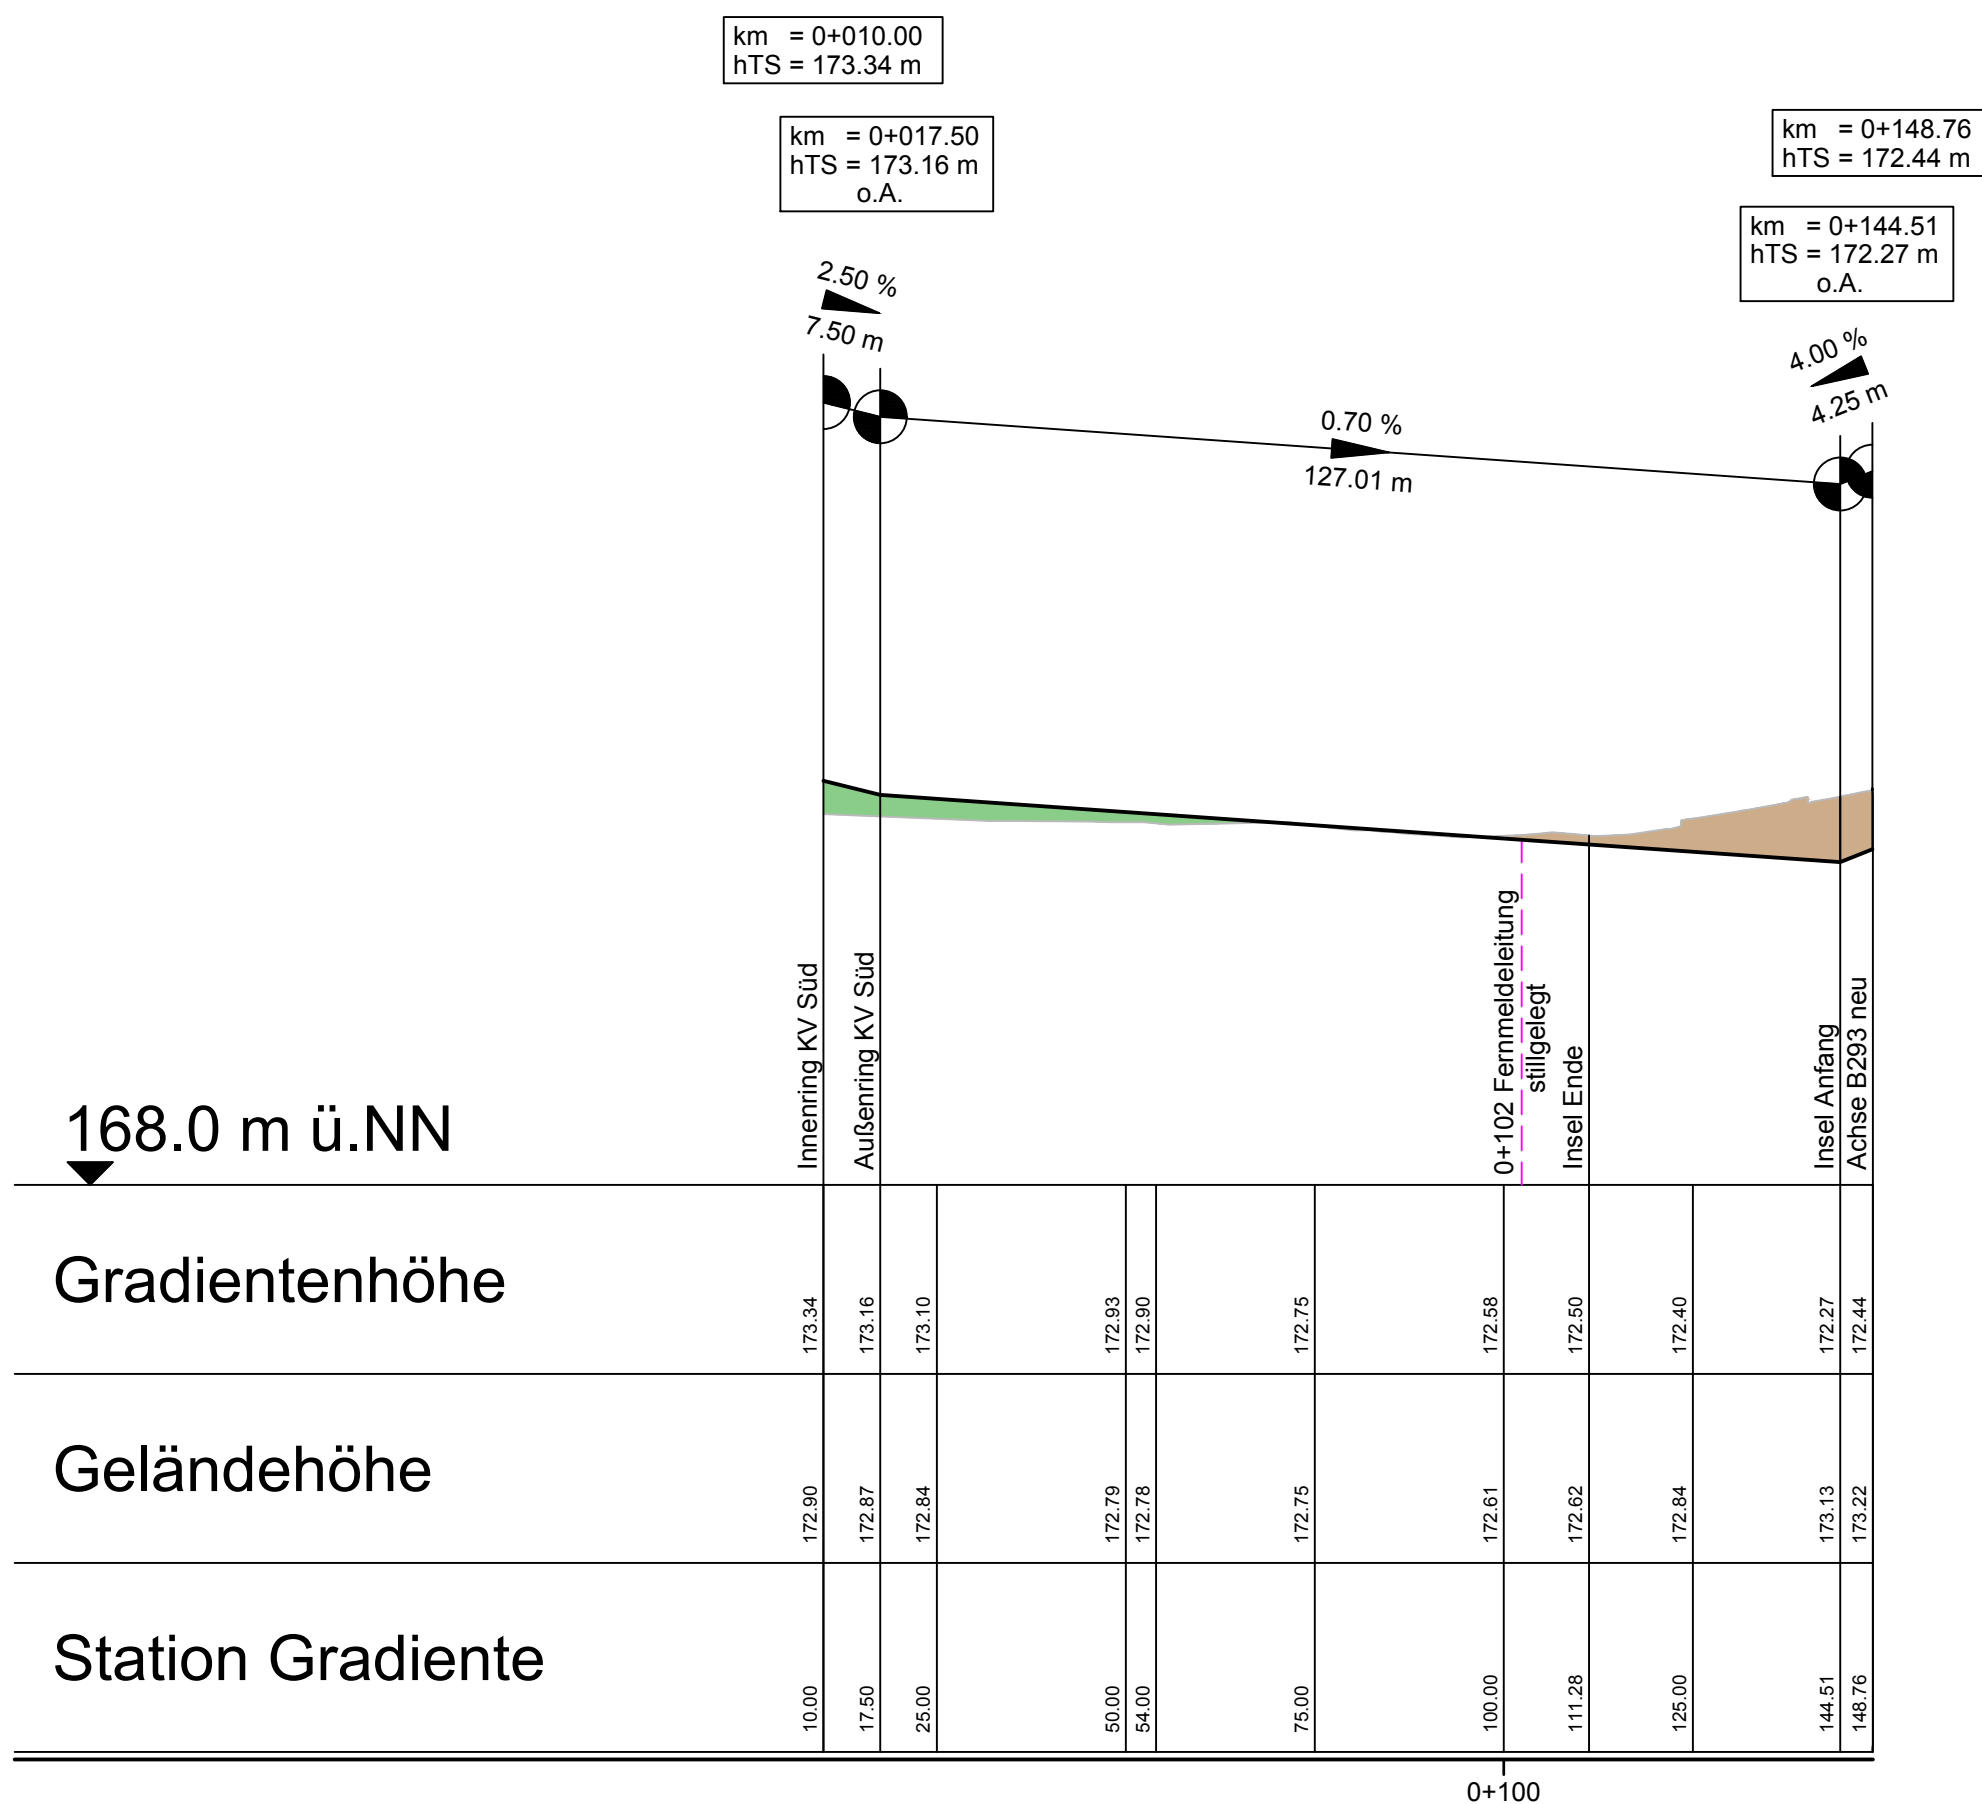

168.0 m ü.NN

Gradientenhöhe


Geländehöhe

Station

Krümmung

Maßstab: 50/R [cm]


Rechtskurve
Linkskurve

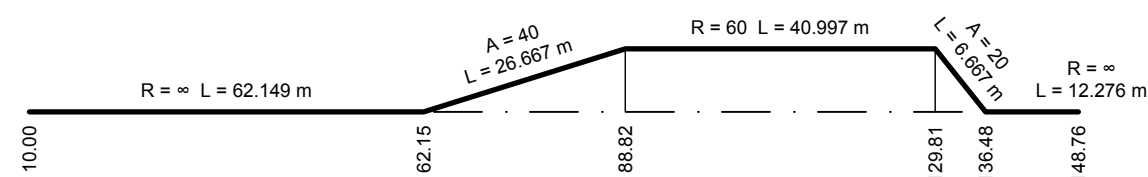


Querneigung

Maßstab: 1:100 [cm]

linker Fahrbahnrand
rechter Fahrbahnrand

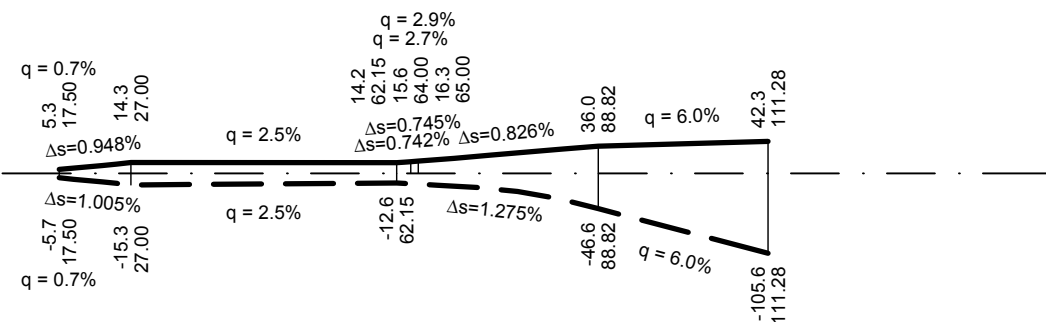

Zeichenerklärung

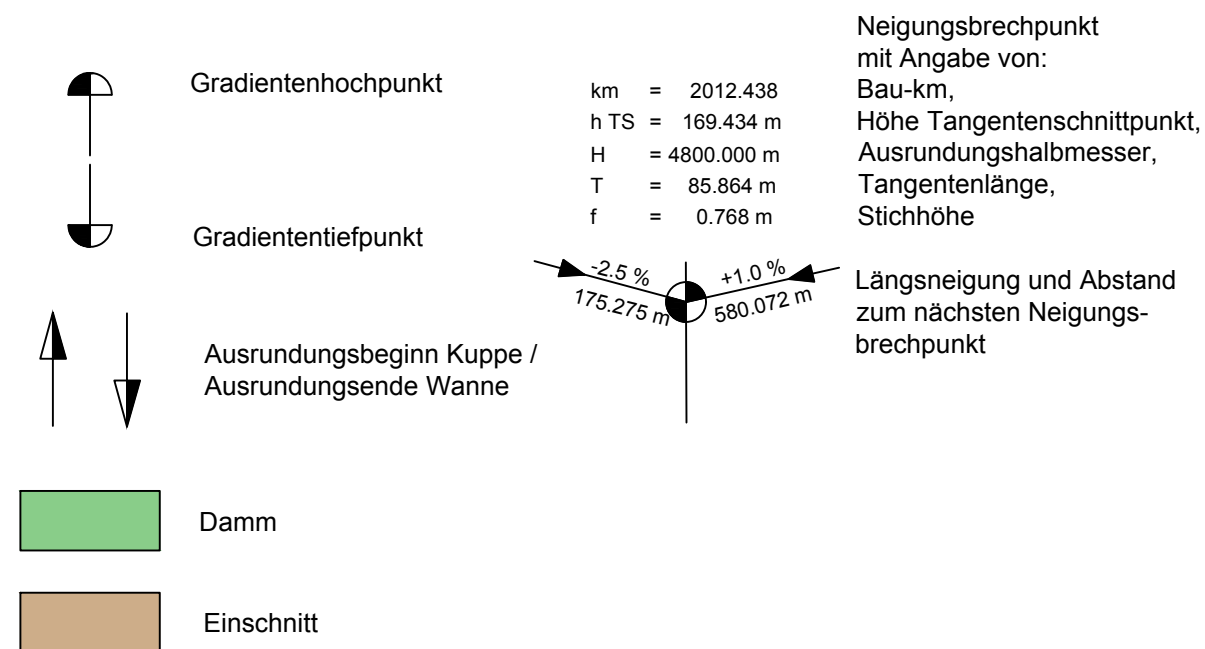

Emch + Berger GmbH Ingenieure und Planer Karlsruhe 76135 Karlsruhe Lorenzstr. 34 Tel.: 0721 8208 - 0 http://www.emchundberger.de	gezeichnet	Datum	Name
	geprüft	12/2020	pam
	freigegeben	12/2020	fuh

Karlsruhe, den 15.01.2021

Straßenbauverwaltung Baden-Württemberg Regierungspräsidium Karlsruhe	bearbeitet	Datum	Name

Nr.	Art der Änderung	Datum	Name

Anfangsstation	von Netzknoten	nach Netzknoten	Station
6 9 1 7 0 3 1	6 9 1 7 0 0 6	6 9 1 7 0 0 6	2 7 0 0
6 9 1 7 0 0 6	6 9 1 7 0 2 8	6 9 1 7 0 2 8	1 3 6 0

Lagesystem:	GK <input checked="" type="checkbox"/>	UTM <input type="checkbox"/>	Stand Kataster:	01 / 2020
Höhensystem:	NN <input checked="" type="checkbox"/>	NHN <input type="checkbox"/>	Bestandsvermessung:	01 / 2020

FESTSTELLUNGSENTWURF

Straßenbauverwaltung Baden-Württemberg	Unterlage 6
Straße: B 293 Pfinztal - Walzbachtal	Blatt-Nr. 7
Nächster Ort: Walzbachtal-Jöhlingen	Höhenplan
PROJIS-Nr.: 08 89 3519 20	Anschlussast Süd
PSP-Element: V.2220.B0293.N02	Maßstab: 1 : 1000/100

Neubau der Bundesstraße 293
Ortsumgehung Jöhlingen

Bau-km 0-026 bis 2+938

Aufgestellt: Regierungspräsidium Karlsruhe Abt. 4 Mobilität, Verkehr, Straßen Ref. 44 Straßenplanung Karlsruhe, den 25.01.2021 gez. S. Häberle	
---	--