

Konzept im Rahmen der Planfeststellung

Verfügung des Regierungspräsidiums Karlsruhe über die Widmung, Umstufung und Einziehung nach Neubau der B 293 - Ortsumgehung Walzbachtal OT Jöhlingen

Az.: 45a3-3911.14-51 B293

Durch den Neubau der Ortsumgehung südlich von Walzbachtal-Jöhlingen hat sich die Verkehrsbedeutung folgender Strecken der Bundesstraße (B) 293, der Landesstraße (L) 559, sowie der Gemeindestraße „Wössinger Straße“ gemäß Bundesfernstraßengesetz (FStrG in der Fassung vom 28.06.2007 (BGBl. I S. 1206), zuletzt geändert durch ... (BGBl. I S. ...) bzw. gemäß Straßengesetz für Baden-Württemberg (StrG in der Fassung vom 11.05.1992 (GBl. I S. 329, 683), zuletzt geändert durch ... (GBl. S. ...)) geändert:

A. Widmungen

A.1 Widmungen gem. § 2 FStrG

Der neuen Streckenabschnitte werden von Netzknoten (VNK) 6917031O nach Netzknoten (NNK) 6917054O neu, Station (St.) 2.755 – 5.190 neu und VNK 6917054O neu - NNK 6917028O, St. 0.000 neu – 0.495 neu, einschließlich der Äste am NK 6917054 neu (Länge: 1.122 m) mit einer Gesamtlänge von 4.052 m (einschließlich Äste), zur B 293 in die Baulast der Bundesrepublik Deutschland (Bund) gewidmet.

A.2 Widmungen gem. § 5 StrG

Der neuen Streckenabschnitte werden VNK 6917006O künftig entfallend (k.e.) – NNK 6917054O neu, St. 1.032 neu – 1.442 neu und VNK 6917054O neu – NNK 6917055O neu, St. 0.000 neu – 0.320 neu, einschließlich der Äste am NK 6917055 neu (Länge: 87 m) mit einer Gesamtlänge von 735 m (einschließlich Äste), zur L559 in die Baulast des Landes Baden-Württemberg (Land) gewidmet.

B. Abstufungen gem. § 2 FStrG

Die B 293 in der Baulast des Bundes wird VNK 6917031O - NNK 6917006O k.e., St. 3.550 k.e. – 4.440 k.e., mit einer Gesamtlänge von 890 m, zur Gemeindestraße (gem. § 3 Abs. 2 Ziffer 4b StrG – Radweg) in die Baulast der Gemeinde Walzbachtal,

VNK 6917031O - NNK 6917006O k.e., St. 4.440 k.e. – 4.672 k.e.,
mit einer Gesamtlänge von 232 m,
zur Gemeindestraße (gem. § 3 Abs. 2 Ziffer 2 StrG)
in die Baulast der Gemeinde Walzbachtal und

VNK 6917006O k.e. - NNK 6917028O, St. 0.000 k.e. – 0.440 k.e.,
mit einer Gesamtlänge von 440 m,
zur L 559 in die Baulast des Landes
abgestuft.

C. Einziehungen gem. § 2 FStrG

Die B 293 wird


VNK 6917031O – NNK 6917006O k.e., St. 2.755 – 3.550 k.e. und
VNK 6917006O k.e. – NNK 6917028O, St. 0.440 k.e. – 1.320 k.e.
mit einer Gesamtlänge von 1.675 m
eingezogen.

Die Widmungen und Einziehungen treten mit dem Tag der Verkehrsfreigabe bzw. Sperrung
in Kraft. Die Umstufungen treten zum xx.xx.xxxx (Quartalsbeginn nach Verkehrsfreigabe
der Widmungstrecken) in Kraft.

Nachrichtlich: Einziehung gem. § 7 Abs. 6 StrG


*Die Gemeindestraße "Wössinger Straße" wird vom Kreuzungsbereich B 293 alt / Wössinger
Straße in Richtungen Wössingen auf einer Länge von 73 m eingezogen.*

(Stand: 30.11.2020)

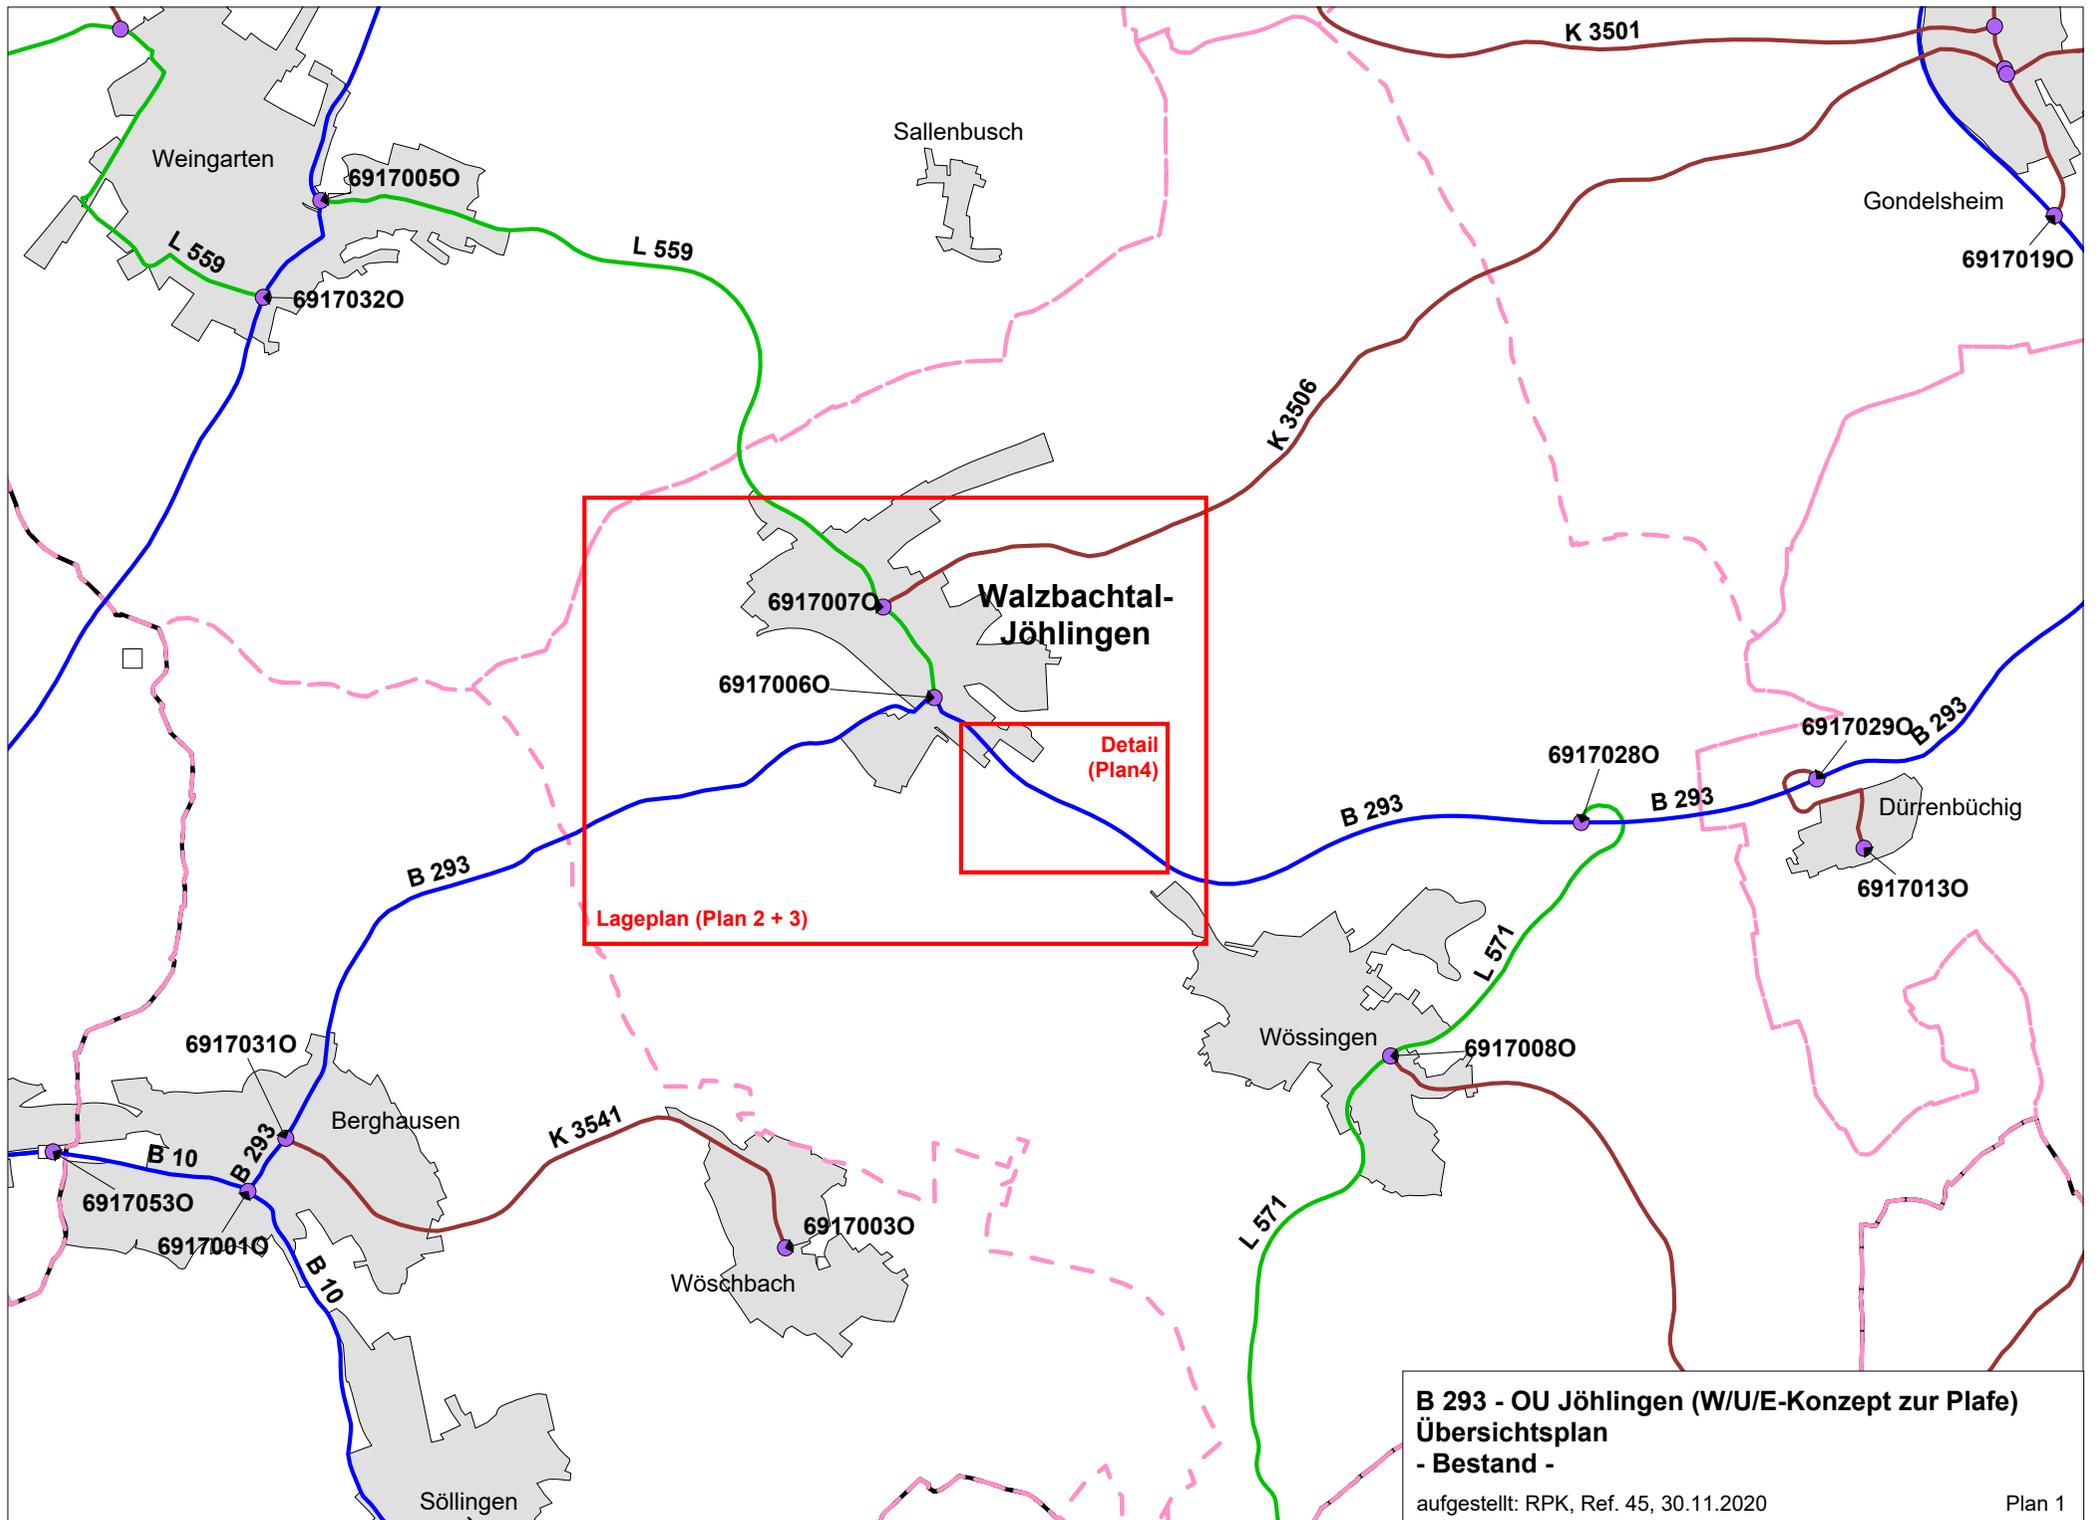


B 293 - OU Jöhlingen (W/U/E-Konzept zur Plafe)
Übersichtsplan
- Bestand -

aufgestellt: RPK, Ref. 45, 30.11.2020

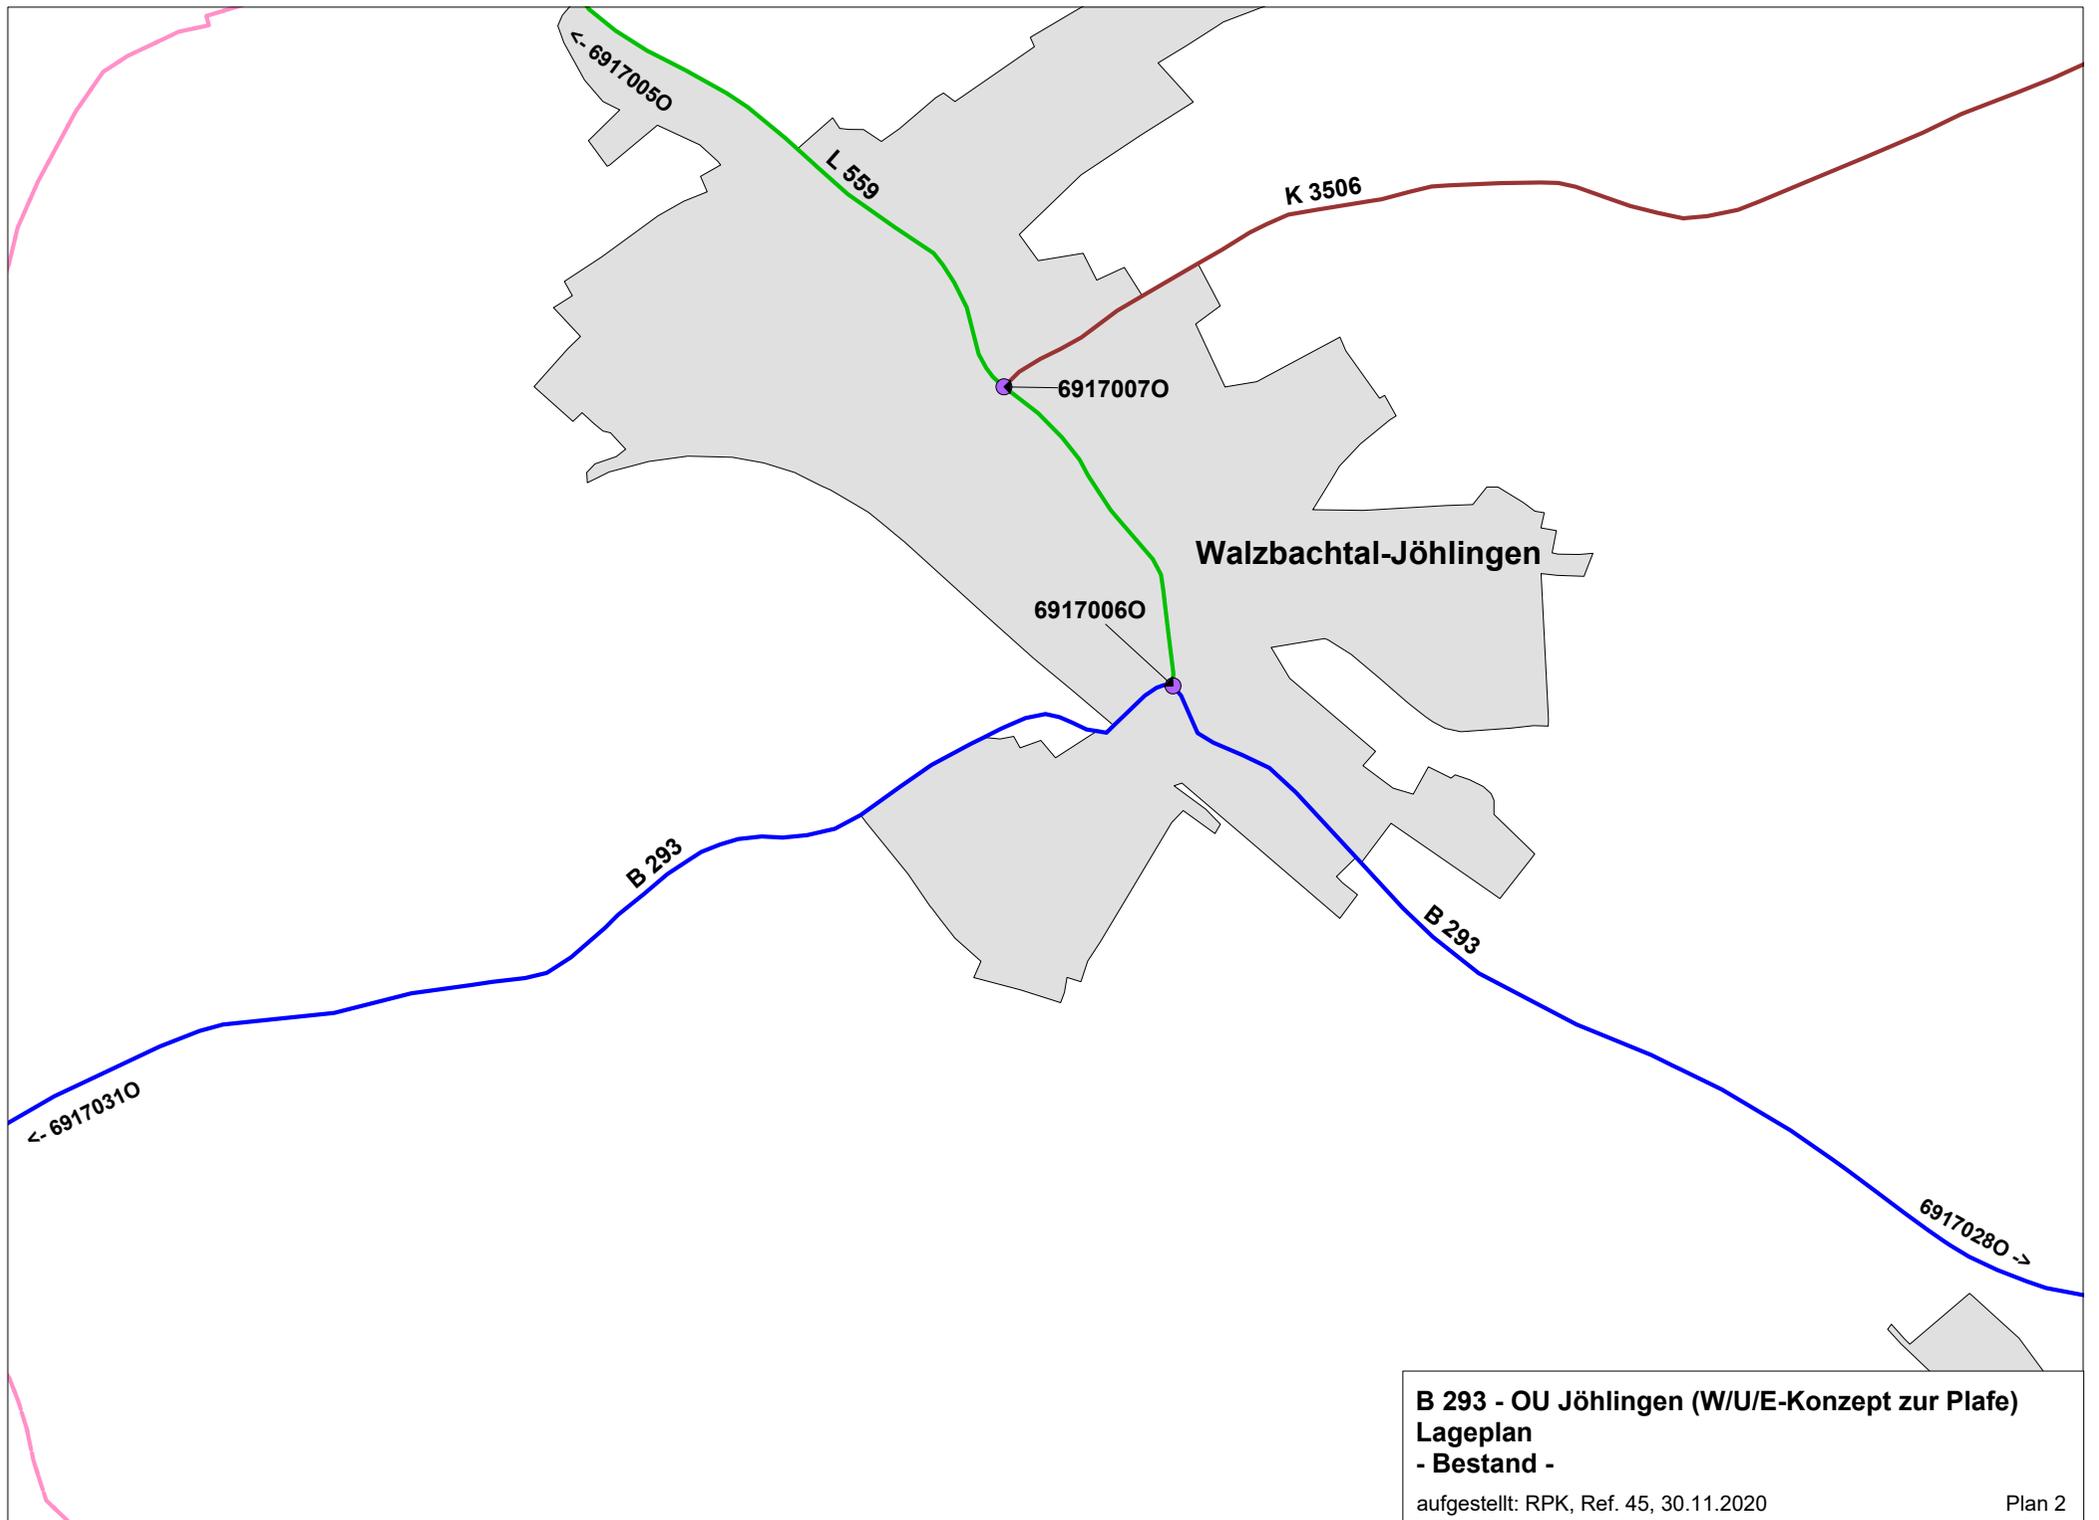

B 293 - OU Jöhlingen (W/U/E-Konzept zur Plafe)
Lageplan
- Bestand -
aufgestellt: RPK, Ref. 45, 30.11.2020

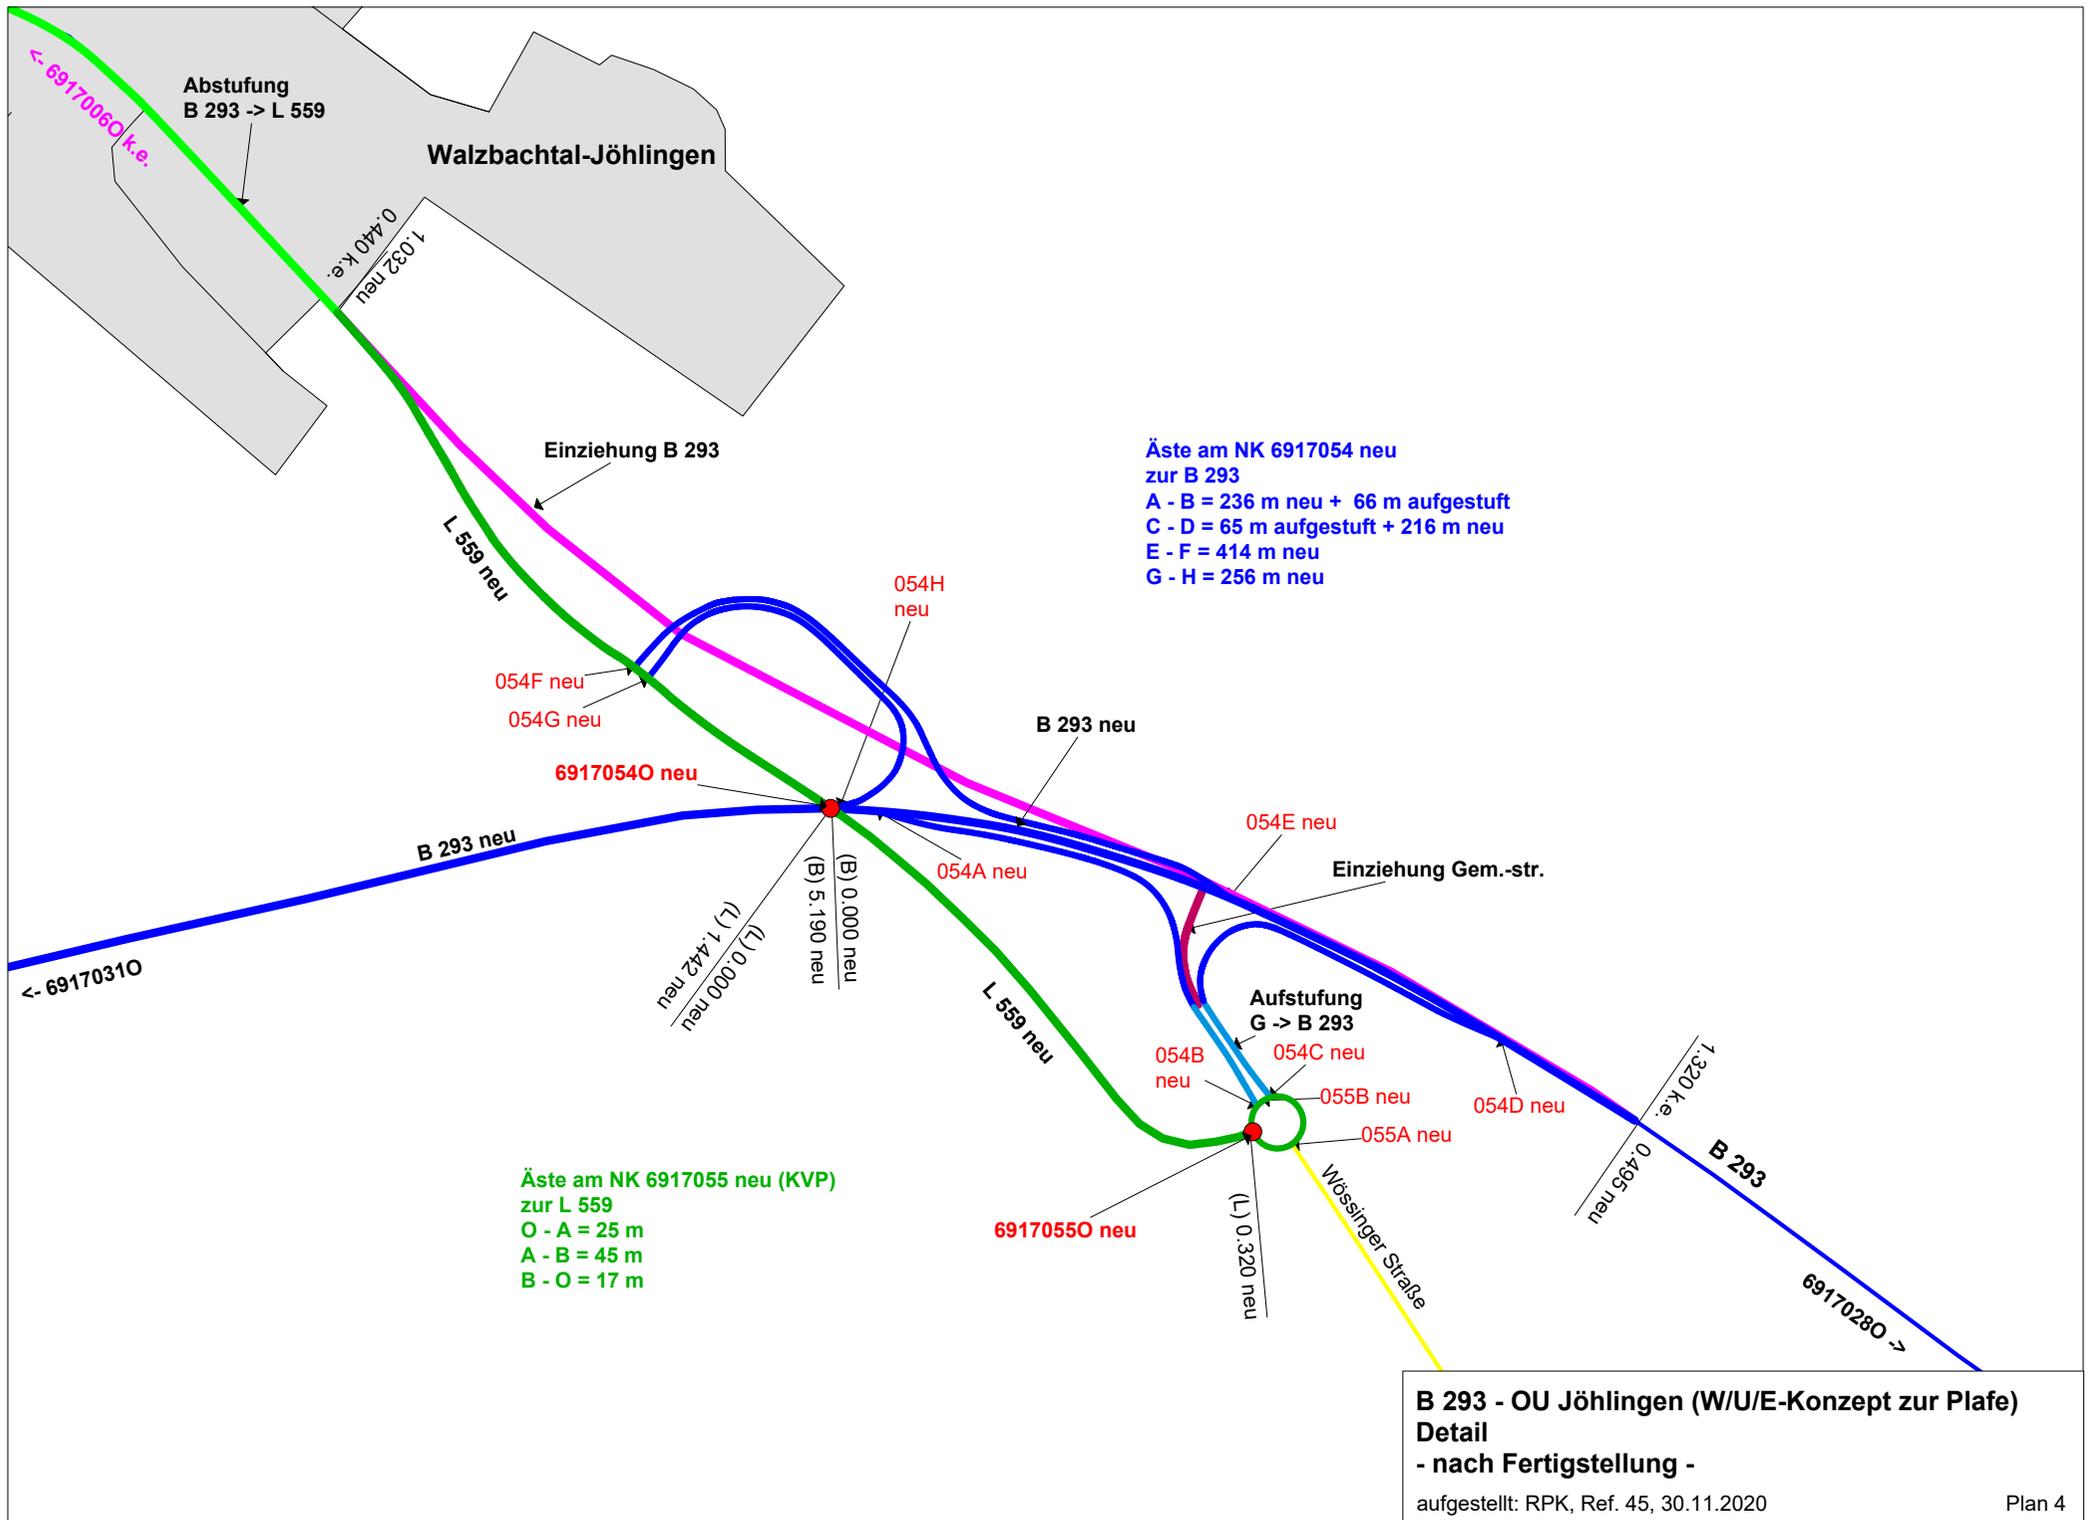

<- 691706D k.e.

Abstufung
B 293 -> L 559

Walzbachtal-Jöhlingen

1.032 neu
0.440 k.e.

Einziehung B 293

L 559 neu

Äste am NK 6917054 neu
zur B 293
A - B = 236 m neu + 66 m aufgestuft
C - D = 65 m aufgestuft + 216 m neu
E - F = 414 m neu
G - H = 256 m neu

054F neu
054G neu

054H neu

B 293 neu

6917054O neu

B 293 neu

054A neu

054E neu

Einziehung Gem.-str.

<- 6917031O

(L) 1.442 neu
(B) 5.190 neu
(B) 0.000 neu

L 559 neu

Aufstufung
G -> B 293

054B neu

054C neu

055B neu

054D neu

055A neu

1.320 k.e.
0.495 neu

B 293

Äste am NK 6917055 neu (KVP)
zur L 559
O - A = 25 m
A - B = 45 m
B - O = 17 m

6917055O neu

(L) 0.320 neu

Wössinger Straße

6917028O ->

B 293 - OU Jöhlingen (W/U/E-Konzept zur Plafe)
Detail
- nach Fertigstellung -
aufgestellt: RPK, Ref. 45, 30.11.2020