


# Anlage 1

zur Satzung des Zweckverbandes  
Regionale Deponie Schwarzwald-Baar-Heuberg

## Legende:

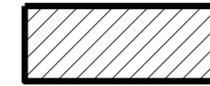


**Bestandsabschnitt (LK TUT)**  
Verfüllbereich des Landkreises Tuttlingen (LK TUT)  
Sohlfläche auf dem Grundstück 945



**Erweiterungsabschnitt (ZV)**  
Verfüllbereich des Zweckverbandes (ZV)  
für mineralische Abfälle  
Sohlfläche auf dem Grundstück 945



**Grenze des Anlehnungsbereiches  
des Erweiterungsabschnittes**  
Grenze des Überlappungsbereiches der Deponieerweiterung (Erweiterungsabschnitt ZV) auf dem bestehenden Deponiekörper (Bestandsabschnitt LK TUT)

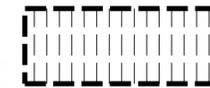


**Mineralischer Ablagerungsbereich (LK TUT)**  
Bereich in dem ausschließlich nach 2005 mineralischer Abfall von der Basisabdichtung bis zur künftigen Oberflächenabdichtung eingebaute und künftig wird. Die vorinstallierte Entgasung wurde in diesem Bereich wieder rückgebaut.




**Bereich Zwischenabdichtung**  
Einbau einer Zwischenabdichtung im Überlappungsbereich der Erweiterung oberhalb der bestehenden Hausmüllverfüllung



**Bebauungsplanbereich Sondergebiet  
"Abfallzentrum Talheim" (LK TUT)**  
Geltungsbereich des aktuellen Bebauungsverfahrens Sondergebiet "Abfallzentrum Talheim"

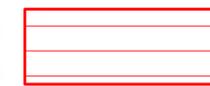

**Deponiebereich aus der Planfeststellung  
zurückgegeben**  
mit Entlassung aus der Planfeststellung laut Genehmigung RP Freiburg vom 19.07.2011

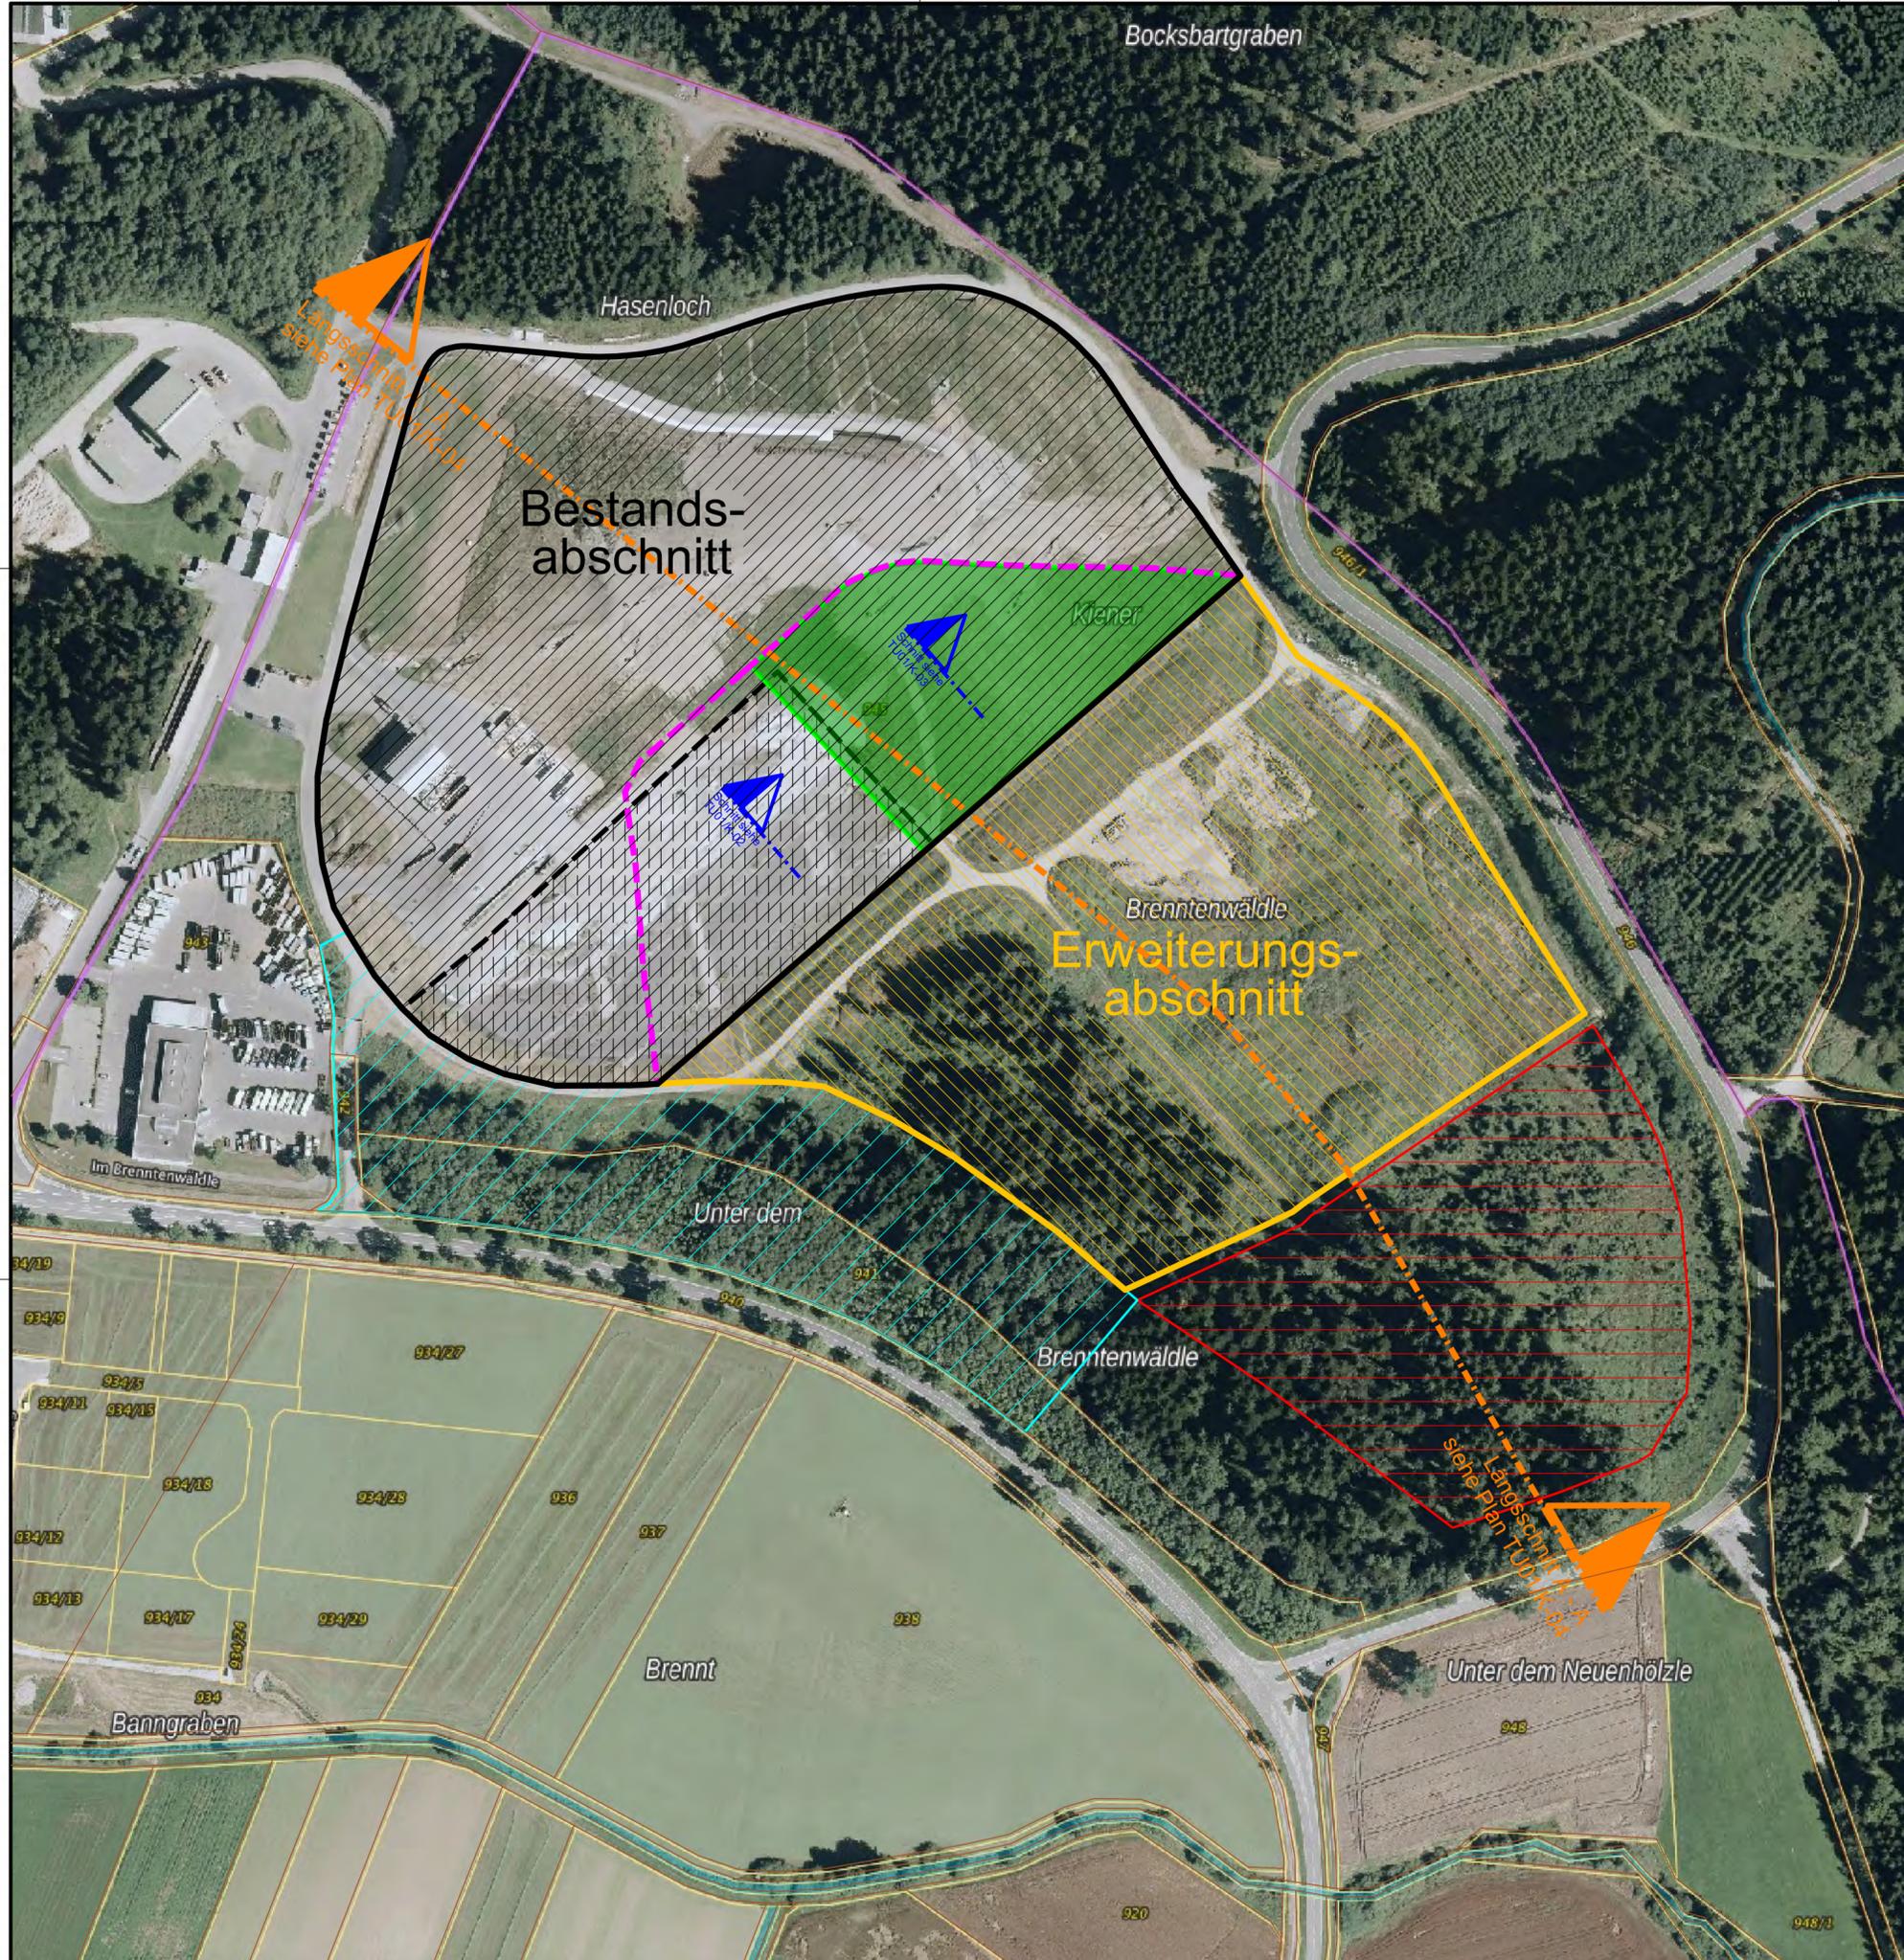

Nr.	Änderung/Ergänzung	Datum:	gez.:	gepl.:	gepr.:
Objekt:		Plan-Nr.:	Anlage 1		
		Planstand:	Konzept		
		Maßstab:	1 : 2.000		
Vorhaben:		Bearbeitung:	Datum:	Name:	
		gez.:	30.04.2021	HW/FC	
		gepl.:	30.04.2021	HW	
		gepr.:	30.04.2021	SS	

Planinhalt:  
**Lageplan Abgrenzung Deponieabschnitte gemäß ZV-Satzung**

<p>Vorhabensträger:</p>  <p>Amt für Energie, Abfallwirtschaft und Straßen Sachgebiet Abfallwirtschaft Bahnhofstraße 100 78532 Tuttlingen</p> <p>Telefon: 07461 / 926-3430 Telefax: 07461 / 926-3489</p> <p>Unterschrift:</p>	<p>Entwurfsverfasser:</p>  <p>AU Consult GmbH Provinosstraße 52 (Gebäude A15) 86153 Augsburg</p> <p>Telefon: 0821/26199-0 Fax: 0821/26199-30 E-Mail: info@au-consult.de Internet: www.au-consult.de</p> <p>86153 Augsburg</p> <p>Unterschrift:</p> 
---	---

"Für diese Zeichnung/technische Unterlage/Darstellung behält sich der Planfertiger alle Rechte vor!"