


Anlage 2

zur Satzung des Zweckverbandes
Regionale Deponie Schwarzwald-Baar-Heuberg

Schnitt A - A

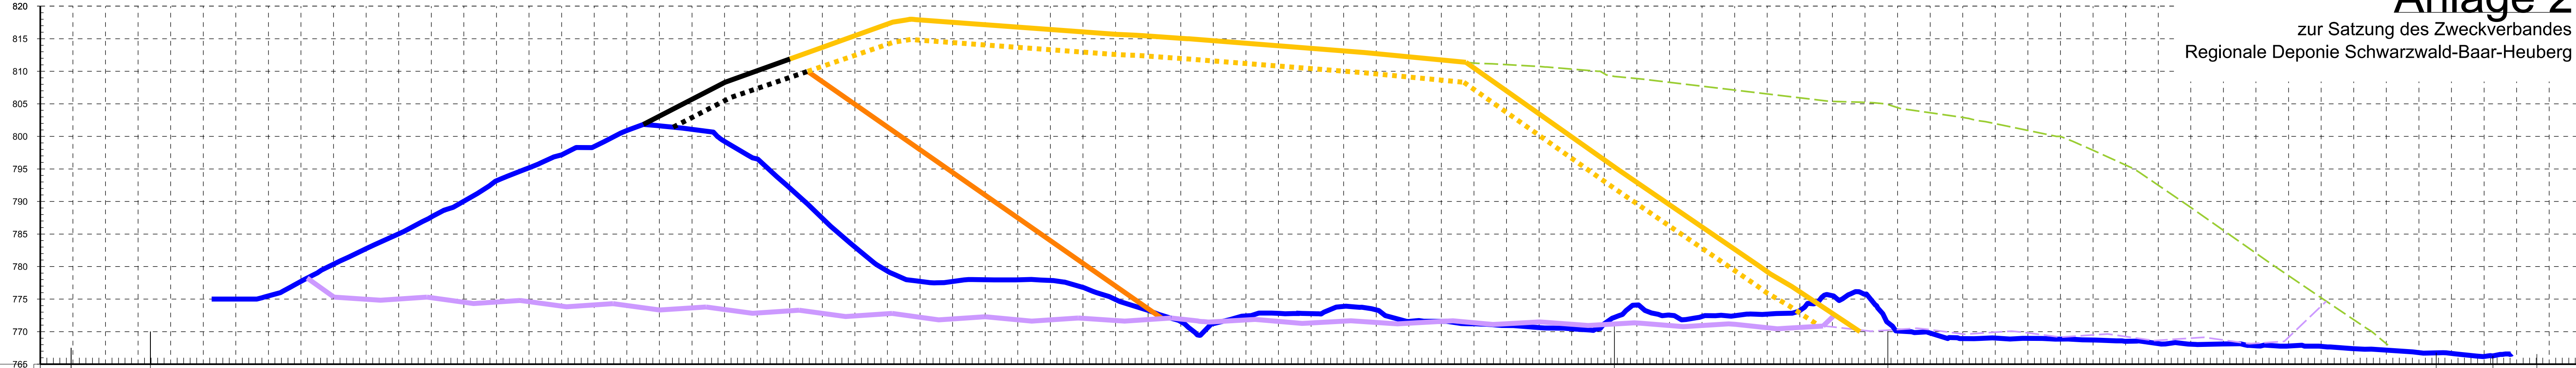

Bestandsabschnitt LK Tuttlingen (LK TUT)

Erweiterungsabschnitt bzw.
Deponieerweiterung Zweckverband (ZV)

Bereich Entlassung aus der Planfeststellung

Achshauptpunkt:

Station:

OK Bestand 03/2015:

Legende:

- OK Deponiesohle
- OK Bestand 2015
- OK Zwischenabdichtung geplant (Kostenträger ZV) im Zuge der Deponieerweiterung
- OK Deponat Deponieerweiterung = Erweiterungsabschnitt
- OK Deponat Bestandsabschnitt
- OK Rekultivierung einschl. Oberflächenabdichtung Bestandsabschnitt (Kostenträger LK TUT)

OK Deponat Deponieerweiterung
= Erweiterungsabschnitt
Volumen bei Anlehnung ca. 1.200.000 m³

OK Rekultivierung einschl. Oberflächenabdichtung
Deponieerweiterung = Erweiterungsabschnitt (Kostenträger ZV)

OK Deponat Bestandsabschnitt

OK Rekultivierung einschl. Oberflächenabdichtung
Bestandsabschnitt (Kostenträger LK TUT)

Nr.	Änderung/Ergänzung	Datum:	gez.:	gepl.:	gepr.:

Objekt:	Plan-Nr.: Anlage 2
	Planstand: Konzept
	Maßstab: 1 : 1000/500
Vorhaben:	Bearbeitung: Datum: Name:
	gez.: 30.04.2021 HW/FC
	gepl.: 30.04.2021 HW
	gepr.: 30.04.2021 SS

Planinhalt:
Längsschnitt A - A

Vorhabensträger:	LANDKREIS TUTTLINGEN Amt für Energie, Abfallwirtschaft und Straßen Sachgebiet Abfallwirtschaft Bahnhofstraße 100 78532 Tuttlingen Telefon: 07461 / 926-3430 Telefax: 07461 / 926-3489	Entwurfsverfasser: AU Consult GmbH Provinosstraße 52 (Gebäude A15) 86153 Augsburg Telefon: 0821/261990 Fax: 0821/2619930 E-Mail: info@auconsult.de Internet: www.auconsult.de
Unterschrift:	"Für diese Zeichnung/technische Unterlage/Darstellung behält sich der Planfertiger alle Rechte vor!"	

P:\TU04\CA\DI\Konzept TU01-Vertrag\Plane\TU01-Anlage 2.dgn