


# Anlage 3

zur Satzung des Zweckverbandes  
Regionale Deponie Schwarzwald-Baar-Heuberg

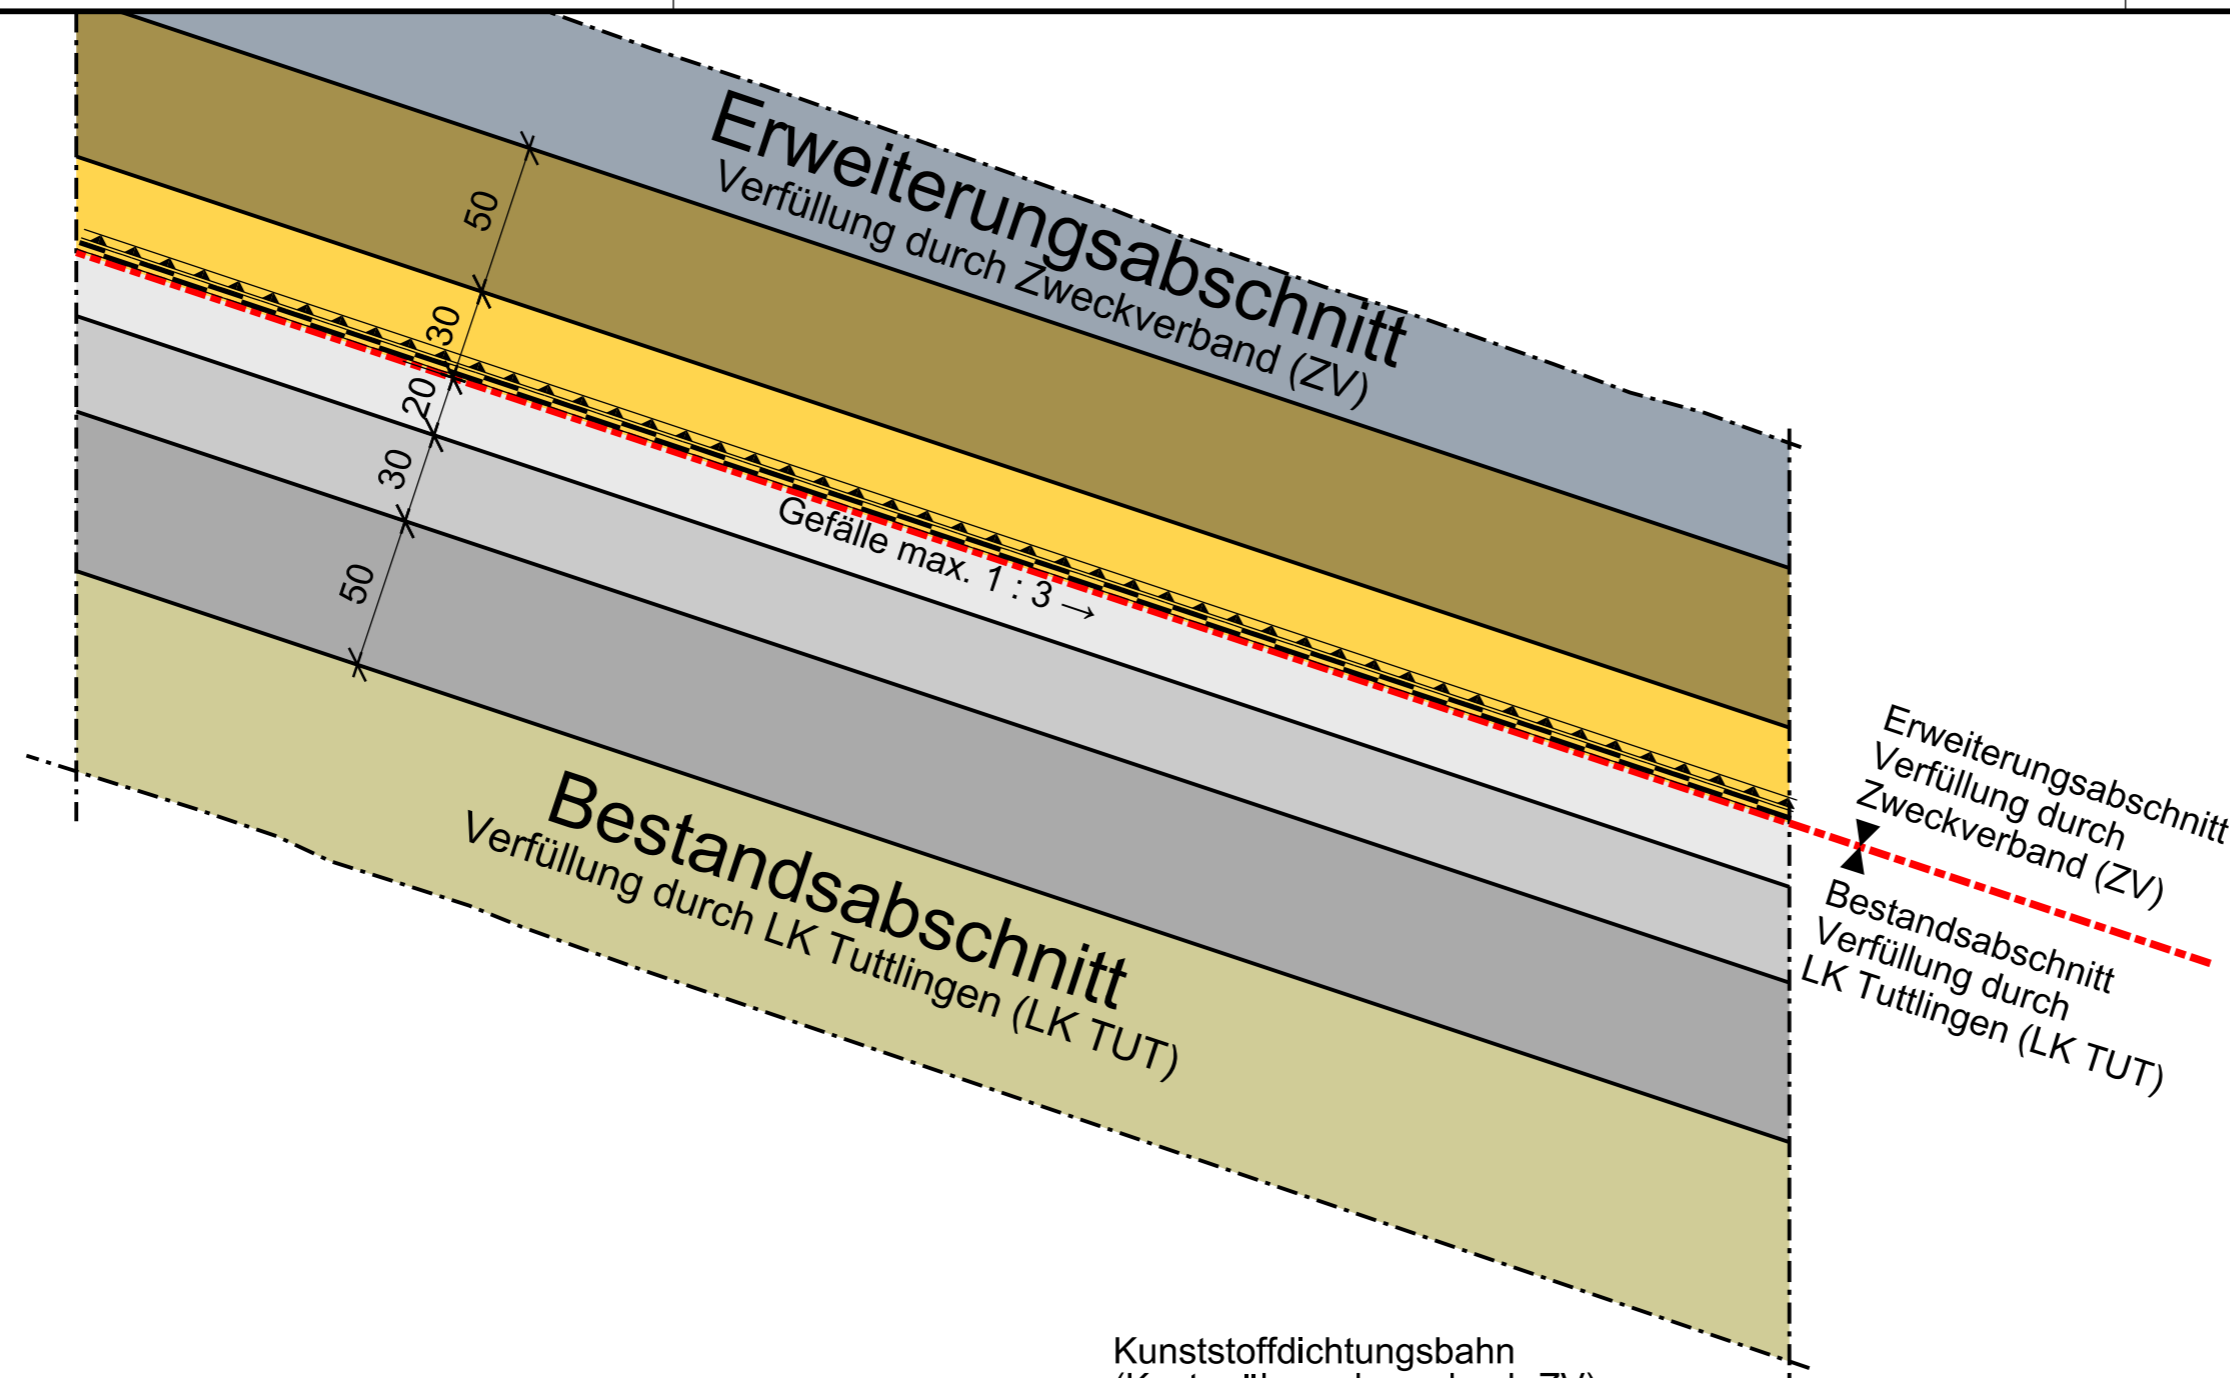

## Legende:



**Deponat**  
Material: Abdeckmaterial bzw. Hausmüll (LK TUT)



**Trag- und Ausgleichsschicht**  
Material: Kies/Schotter, Körnung 0/100 mm, Belastung entsprechend DepV, Anhang 3, Tabelle 2, Spalte 7



**Trag- und Ausgleichsschicht (TAS Gas)**  
Material: Kies/Schotter, Körnung 0/32 mm, nach BQS 4-1, CaCO<sub>3</sub> ≤ 30 %, Durchlässigkeit ≥ 1x10E-3 m/s, Belastung entsprechend DepV, Anhang 3, Tabelle 2, Spalte 7



**Trag- und Ausgleichsschicht (TAS fein)**  
Material: Kies/Schotter, Körnung 0/20 mm, nach BQS 4-1, Belastung entsprechend DepV, Anhang 3, Tabelle 2, Spalte 7



**Kunststoffdichtungsbahn**  
(Kostenübernahme durch ZV)  
Material: PEHD, Dicke d= 2,5 mm, BAM-Zulassung



**Geotextile Schutzschicht**  
(Kostenübernahme durch ZV)  
Material: Geotextil/Sandmatte, BAM-Zulassung



**Grenze zwischen Bestands- und Erweiterungsabschnitt**



**Entwässerungsschicht nach DIN 19667**  
Material: Kies/Schotter, Körnung 16/32 mm, Belastung entsprechend DepV, Anhang 3, Tabelle 2, Spalte 7



**Schutzschicht**  
Material: Kies/Schotter, Körnung 0/64 mm, Durchlässigkeit ≥ 1x10E-3 m/s, Belastung entsprechend DepV, Anhang 3, Tabelle 2, Spalte 7



**Deponat**  
Annahme und Einbau mineralisches Bodenmaterial durch den Zweckverband mineralische Abfälle (ZV)

Nr.	Änderung/Ergänzung	Datum:	gez.:	gepl.:	gepr.:
Objekt:		Plan-Nr.:	Anlage 3		
		Planstand:	Konzept		
		Maßstab:	1 : 25		
Vorhaben:		Bearbeitung:	Datum:	Name:	
		gez.:	30.04.2021	HW/FC	
		gepl.:	30.04.2021	HW	
		gepr.:	30.04.2021	SS	
Planinhalt:		Beispielhafter Regelschnitt Zwischenabdichtung für mineralischen Einbau auf Hausmüllbereich			

P:\TU04\CAD\Konzept TU01-Vertrag\Plane\TU01-Anlage 3.dgn

Vorhabensträger:



**LANDKREIS TUTTLINGEN**

Amt für Energie, Abfallwirtschaft und Straßen  
Sachgebiet Abfallwirtschaft  
Bahnhofstraße 100  
78532 Tuttlingen

Zweckverband Regionale Deponie Schwarzwald-Baar-Heuberg

Telefon: 07461 / 926-3430  
Telefax: 07461 / 926-3489

Unterschrift:

Entwurfsverfasser:



**AU Consult GmbH**  
Provinostraße 52 (Gebäude A15)  
86153 Augsburg

Telefon: 0821/26199-0  
Fax: 0821/26199-30  
E-Mail: info@au-consult.de  
Internet: www.au-consult.de

Unterschrift:



"Für diese Zeichnung/technische Unterlage/Darstellung behält sich der Planfertiger alle Rechte vor!"