


Anlage 4

zur Satzung des Zweckverbandes
Regionale Deponie Schwarzwald-Baar-Heuberg

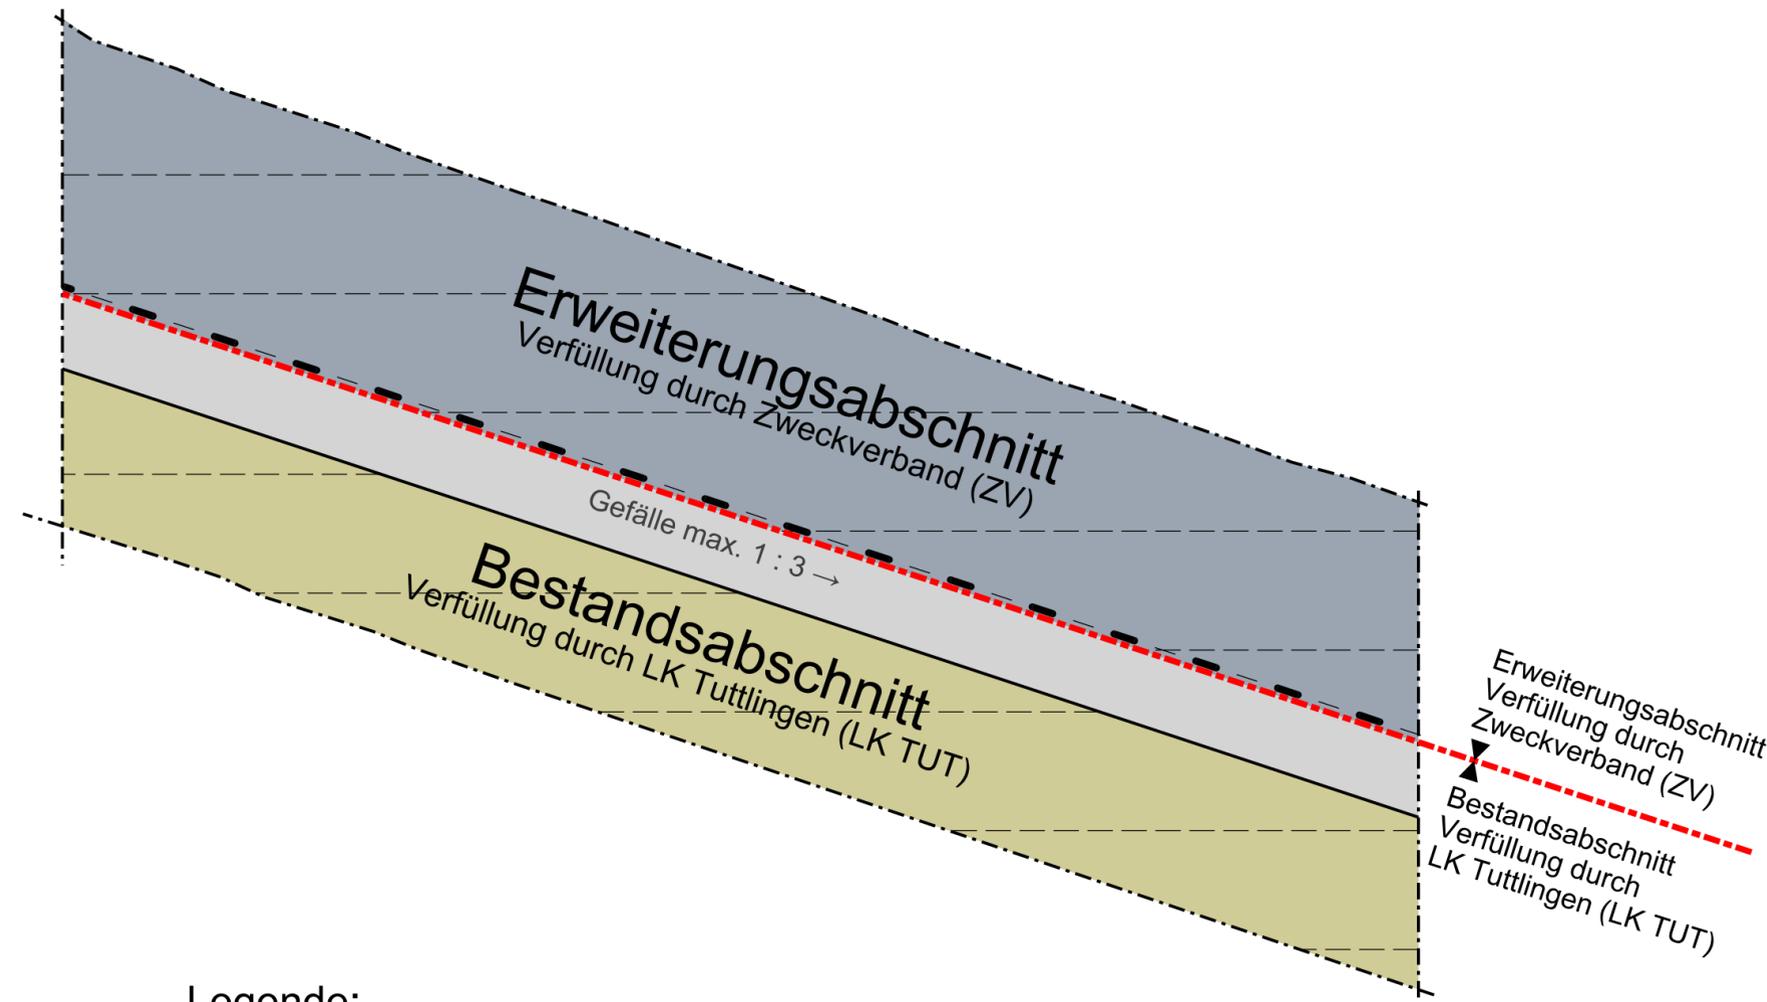

Legende:



Deponat
Verfüllung von mineralischem Bodenmaterial bis
Deponieklasse DK II durch den Landkreis Tuttlingen (LK TUT)




Deponattrennlage
Verfüllung von mineralischem Bodenmaterial bis
Deponieklasse DK II durch den Landkreis Tuttlingen (LK TUT)
mit erhöhter Durchlässigkeit



**Grenze zwischen Bestands-
und Erweiterungsabschnitt**



Geotextiles Trennvlies
gemäß §1, Abs. 3, der Vereinbarung zwischen dem
Landkreis Tuttlingen (LK TUT) und dem Zweckverband (ZV)
= Abgrenzung zwischen Bestands- und Erweiterungsabschnitt

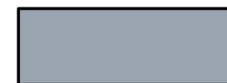

Deponat
Verfüllung von mineralischem Bodenmaterial bis
Deponieklasse DK II durch den Zweckverband (ZV)

Nr.	Änderung/Ergänzung	Datum:	gez.:	gepl.:	gepr.:
Objekt:		Plan-Nr.:	Anlage 4		
Deponie Talheim		Planstand:	Konzept		
		Maßstab:	1 : 25		
Vorhaben:		Bearbeitung:	Datum:	Name:	
Deponieerweiterung Talheim		gez.:	30.04.2021	HW/FC	
		gepl.:	30.04.2021	HW	
		gepr.:	30.04.2021	SS	
Planinhalt:		Beispielhafter Regelschnitt Mineralischer Einbau (ZV) auf mineralischem Einbau (LK TUT)			
Vorhabensträger:		 Amt für Energie, Abfallwirtschaft und Straßen Sachgebiet Abfallwirtschaft Bahnhofstraße 100 78532 Tuttlingen Telefon: 07461 / 926-3430 Telefax: 07461 / 926-3489		Entwurfsverfasser:  AU Consult GmbH Provinoststraße 52 (Gebäude A15) 86153 Augsburg Telefon: 0821/26199-0 Fax: 0821/26199-30 E-Mail: info@au-consult.de Internet: www.au-consult.de	
Unterschrift:					

P:\TU04\CAD\Konzept_TU01-Vertrag\Plane\TU01-Anlage_4.dgn

"Für diese Zeichnung/technische Unterlage/Darstellung behält sich der Planfertiger alle Rechte vor!"