


- Legende**
- Vorhabensbereich
 - Deponiefläche im Bestand
 - Bebauungsplan Sondergebiet "Abfallzentrum Talheim"
- Biotoptypen**
- Entwässerungsgraben (12.61)
 - Löschteich (13.92)
 - Rohbodenfläche (21.60)
 - Nasswiese, gestört (33.20)
 - Fettwiese (33.41)
 - Nitrophytischer Saum (35.11)
 - Ruderalvegetation (35.60)
 - Alter Mischwald, vorzeitig gerodet (59.20)
 - Vollversiegelte Flächen (60.21)
 - Geschotterte Flächen (60.22)
 - Fläche mit Ver- oder Entsorgungsanlage (60.40)

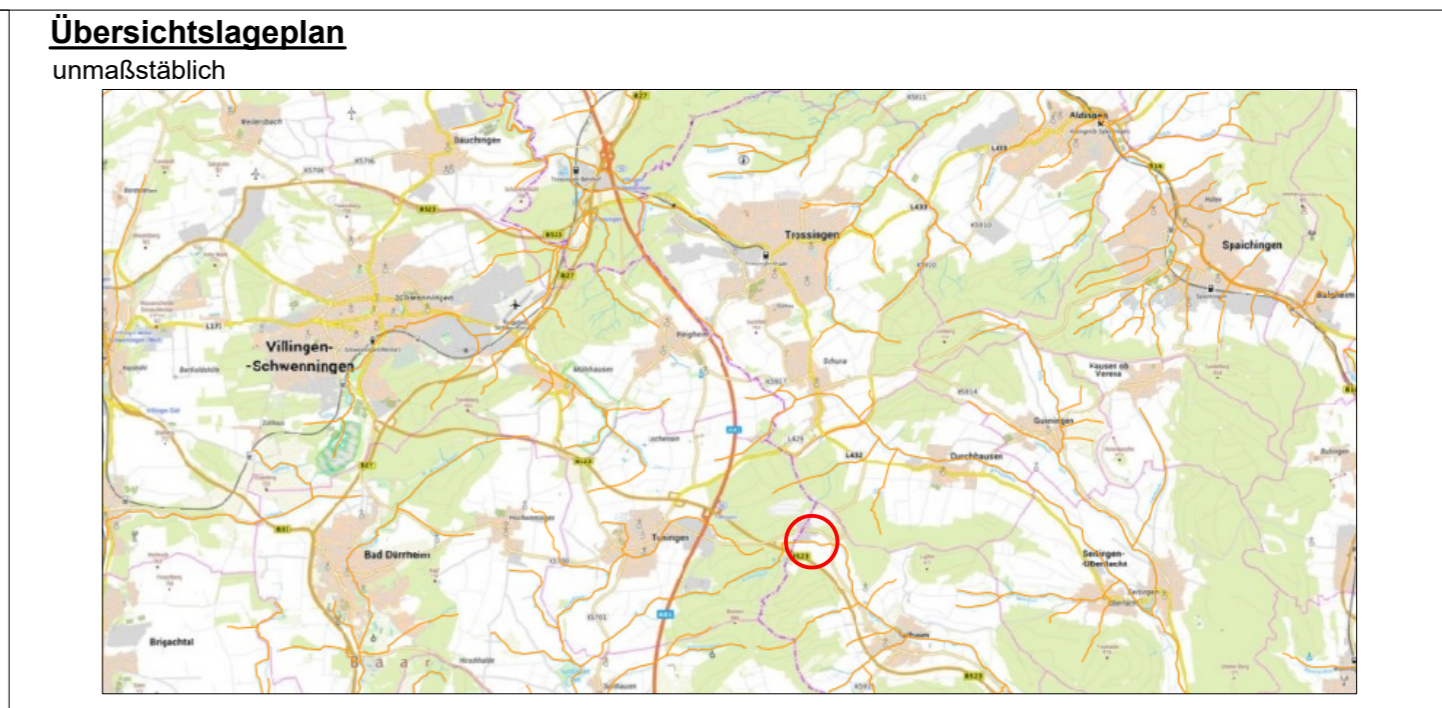

Auftraggeber:

Landkreis Tuttlingen

Planersteller:

FRITZ & GROSSMANN • UMWELTPLANUNG GMBH
 Wilhelm-Kraut-Straße 60 72336 Balingen Tel: 07433 / 930363 Fax: 07433 / 930364
 E-Mail: info@grossmann-umweltplanung.de

Projekt:

Landschaftspflegerischer Begleitplan (LBP) zum Vorhaben

Deponieerweiterung Talheim - Ausbau und Betrieb des Ausbauabschnitts A III (teilweise), A IV und A V (teilweise)
 Ausbau und Weiterbetrieb der Deponieabschnitt A III, IV, V

Plan:

Bestandsplan zum Landschaftspflegerischen Begleitplan
 Maßstab: 1: 2.000 Stand: 23. Juni 2023

Landkreis: Tuttlingen	Gemarkung: Tuningen, Talheim und Durchhausen
Grundlage: ALKIS	Gefertigt: Harriehausen
	Geprüft: Laubenstein