


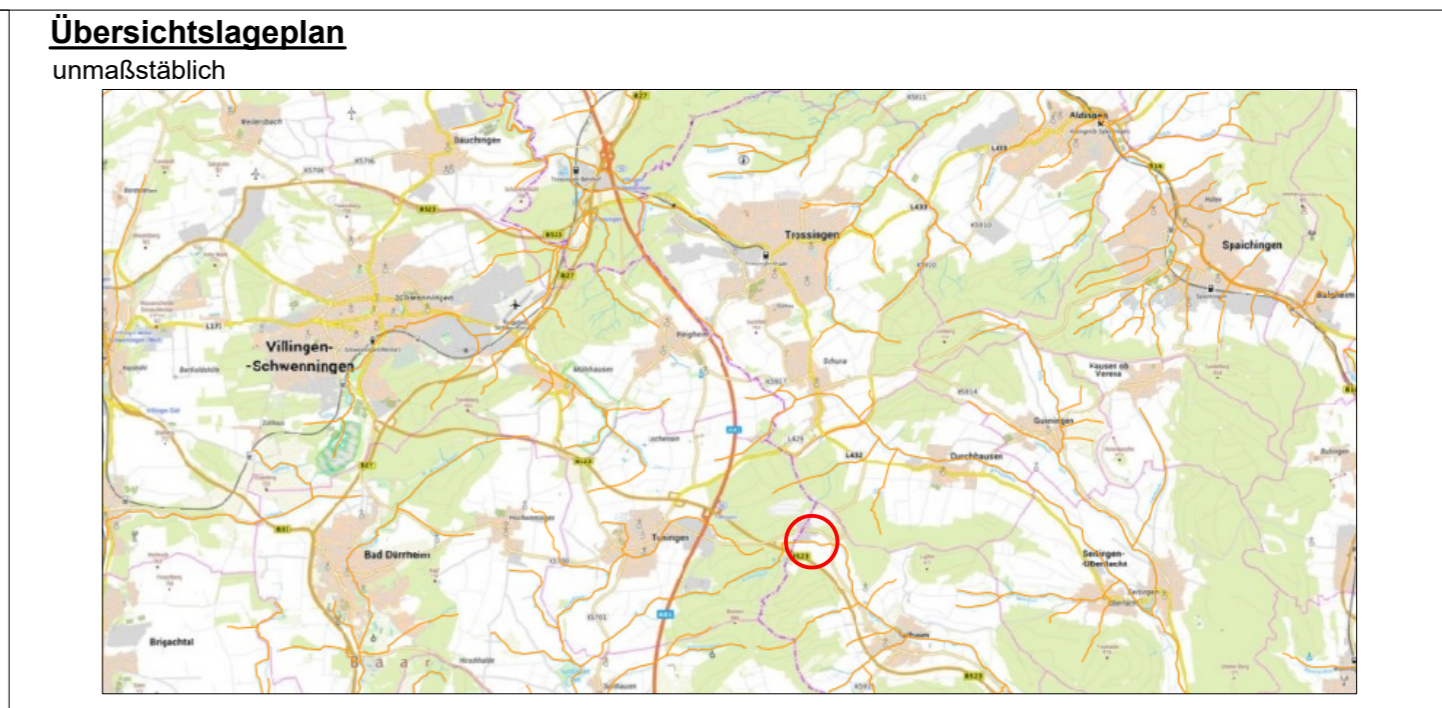

- Legende**
- Planung**
- Vorhabensbereich
 - Deponiefläche im Bestand
 - Bebauungsplan Sondergebiet "Abfallzentrum Talheim"
 - Entwässerungsgraben (12.61)
 - Retentionsbecken (13.91b)
 - Mögliche Fläche für Biogestaltungsmassnahmen bis maximal 10% der Gesamtfläche
 - Technische Bauwerke (60.10)
 - Vollversiegelte Fläche (60.21)
 - Teilversiegelte Fläche (60.23)



Auftraggeber:



Planersteller:

FRITZ & GROSSMANN • UMWELTPLANUNG GMBH
 Wilhelm-Kraut-Straße 60 72336 Balingen Tel: 07433 / 930363 Fax: 07433 / 930364
 E-Mail: info@grossmann-umweltplanung.de

Projekt:

Landschaftspflegerischer Begleitplan (LBP)
 zum Vorhaben
 Deponieerweiterung Talheim - Ausbau und Betrieb des
 Ausbauabschnitts A III (teilweise), A IV und A V (teilweise)
 Ausbau und Weiterbetrieb der Deponieabschnitt A III, IV, V

Plan:
 Maßnahmenplan zum Landschaftspflegerischen Begleitplan
 Maßstab: 1: 2.000
 Stand: 23. Juni 2023

Landkreis: Tuttlingen	Gemarkung: Tuningen, Talheim und Durchhausen
Grundlage: ALKIS	Gefertigt: Harriehausen
	Geprüft: Laubenstein