


Legende

Planzeichen

- Geplante Deponieerweiterung
- Deponiefläche im Bestand
- Bebauungsplan Sondergebiet "Abfallzentrum Talheim"
- Abgrenzung Siedlungsfläche

Teilschutzgut Wohnen

- Sehr hoch -
- Hoch Naturraum Baar (Naturraum-Nr. 121)
- Mittel Erweiterungsfläche
- Gering Deponiefläche, SO Abfallzentrum Talheim
- Sehr gering Verkehrsflächen

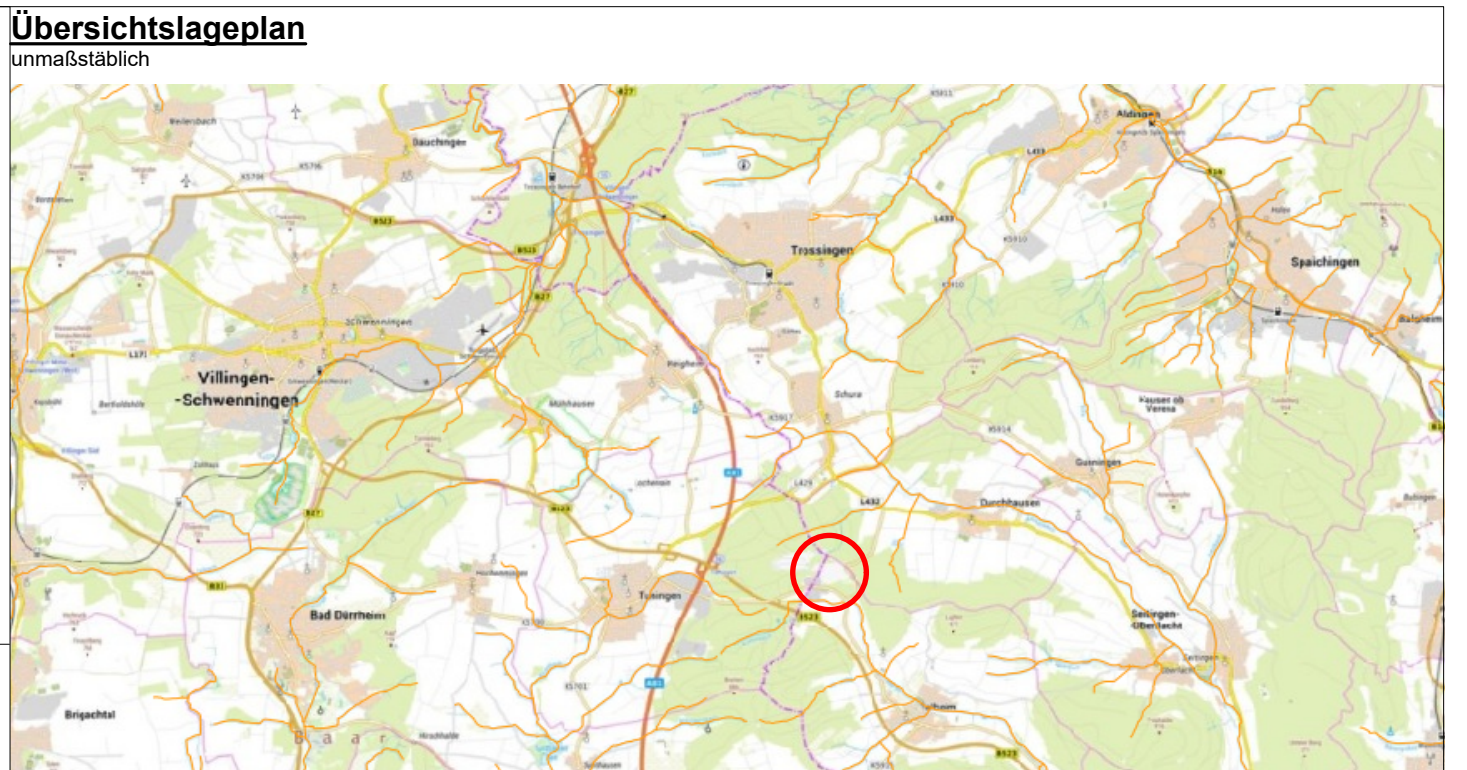

Auftraggeber:

Landkreis Tuttlingen

Planersteller:

FRITZ & GROSSMANN • UMWELTPLANUNG GMBH
 Wilhelm-Kraut-Straße 60 72336 Balingen Tel: 07433 / 930363 Fax: 07433 / 930364
 E-Mail: info@grossmann-umweltplanung.de

Projekt:

Umweltverträglichkeitsstudie (UVS)
 zum Vorhaben
 Deponieerweiterung Talheim - Ausbau und Betrieb des
 Ausbauabschnitts A III (teilweise), A IV und A V (teilweise)
 Ausbau und Weiterbetrieb der Deponieabschnitt A III, IV, V

Plan:
Schutzgut Landschaftsbild Bestand und Bewertung
 Maßstab: 1: 12.500 Stand: 23. Juni 2023

Landkreis: Zollernalbkreis	Gemarkung: Tunningen, Durchhausen und Talheim
Grundlage: ALKIS	Gefertigt: Harriehausen
	Geprüft: Laubenstein