

Legende

Planzeichen


- Geplante Deponieerweiterung
- Deponiefläche im Bestand
- Bebauungsplan Sondergebiet "Abfallzentrum Talheim"

Teilschutzgut Wohnen

- Sehr hoch -
- Hoch Wohngebiete
- Mittel Mischgebiete
- Gering Gewerbegebiete
- Sehr gering Verkehrsflächen

Teilschutzgut Erholung

- Mittel - hoch Weitere Umgebung der Deponiefläche
- Gering Nähere Umgebung der Deponiefläche
- Sehr gering Deponiefläche

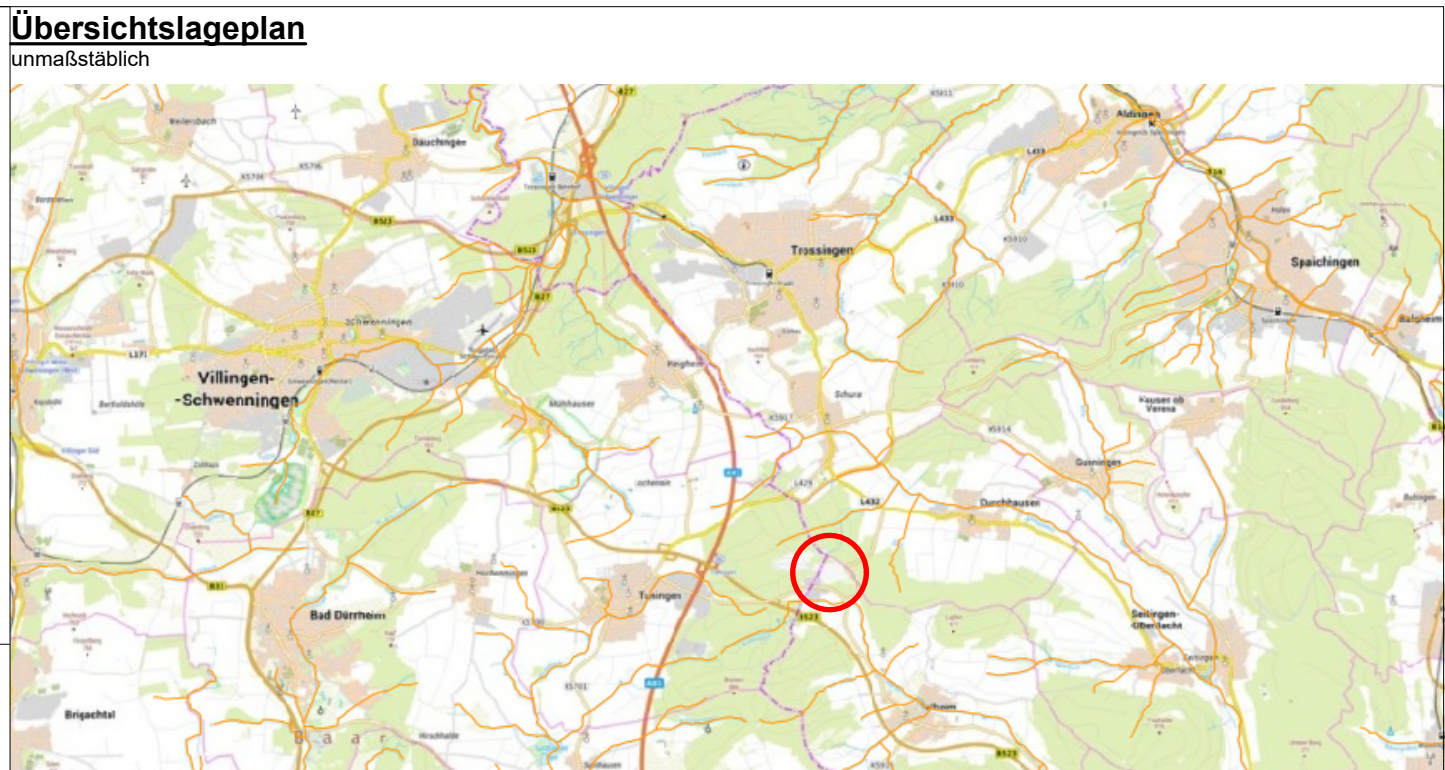

Auftraggeber:

Landkreis Tuttlingen

Planersteller:

FRITZ & GROSSMANN • UMWELTPLANUNG GMBH
 Wilhelm-Kraut-Straße 60 72336 Balingen Tel: 07433 / 930363 Fax: 07433 / 930364
 E-Mail: info@grossmann-umweltplanung.de

Projekt:

Umweltverträglichkeitsstudie (UVS)
 zum Vorhaben
 Deponieerweiterung Talheim - Ausbau und Betrieb des
 Ausbauabschnitts A III (teilweise), A IV und A V (teilweise)
 Ausbau und Weiterbetrieb der Deponieabschnitt A III, IV, V

Plan:

Schutzgut Mensch Bestand und Bewertung

Maßstab: 1: 12.500 Stand: 23. Juni 2023

Landkreis: Zollernalbkreis	Gemarkung: Tuningen, Durchhausen und Talheim
Grundlage: ALKIS	Gefertigt: Harriehausen
	Geprüft: Laubenstein