


Regelschnitt Oberflächenabdichtung:

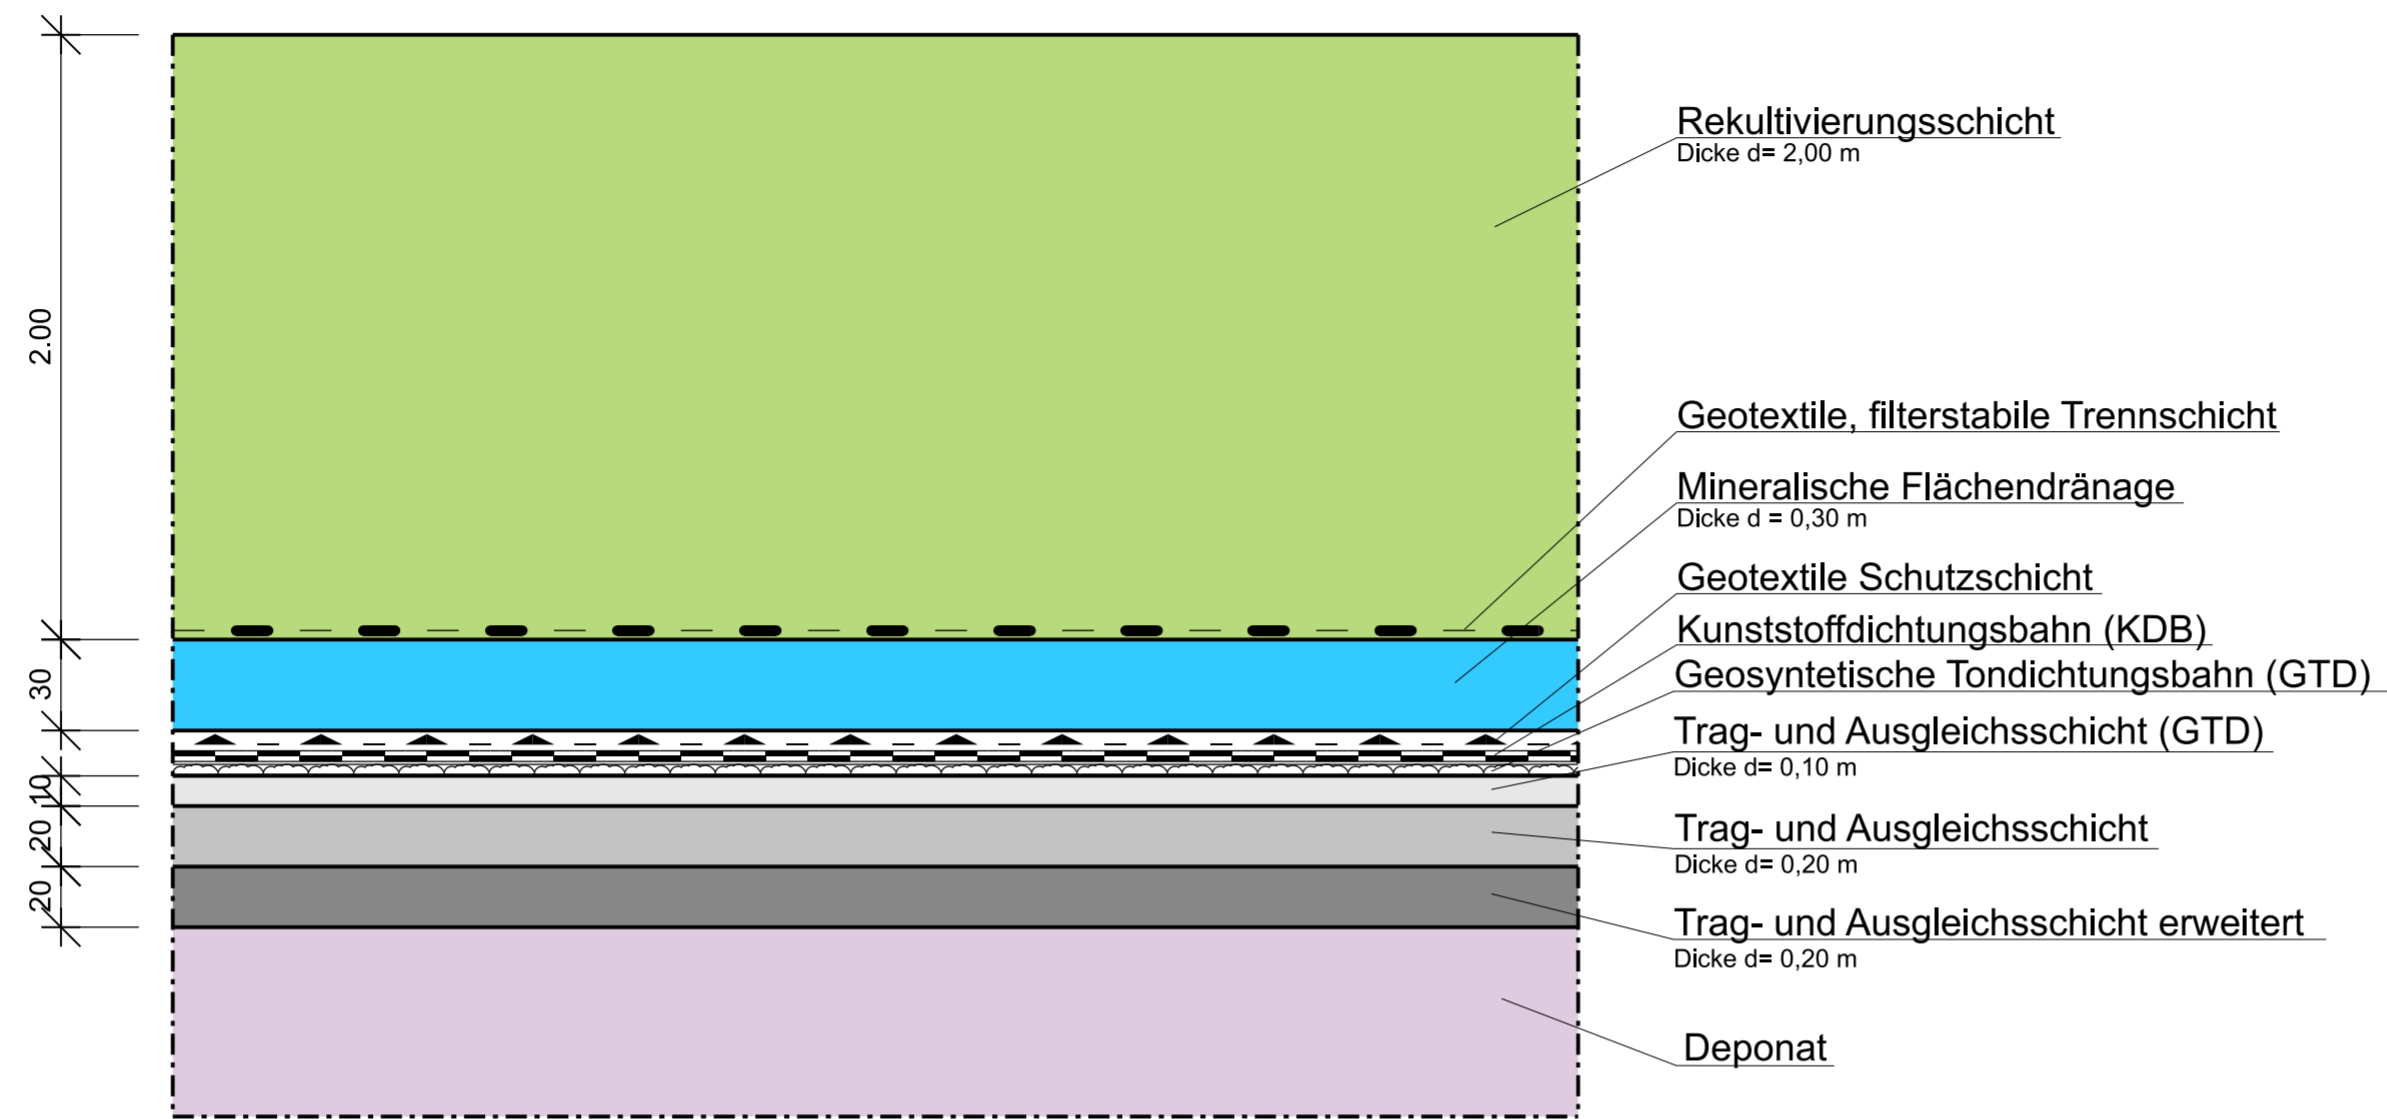

Legende:

- Rekultivierungsschicht**
Bodenmaterial entsprechend DepV, Anhang 3, Tabelle 2, Spalte 9 sowie BQS 7-1
- Mineralische Flächendränage**
Material: Unbelastetes Kies-/Splittmaterial, Körnung 0/32 mm, Durchlässigkeit $\geq 1 \times 10E-3$ m/s; entsprechend BQS 6-1
- Trag- und Ausgleichsschicht (fein)**
entsprechend bundeseinheitlicher Eignungsbeurteilung der jeweiligen Bentonitmatte, aus unbelastetem Kies-/Splittmaterial, Körnung < 20 mm, entsprechend BQS 5-5
- Trag- und Ausgleichsschicht**
mit Gasdränfunktion, Bodenmaterial entsprechend BQS 4-1 Durchlässigkeit $\geq 1 \times 10E-4$ m/s; Belastung nach DepV, Anhang 3, Tabelle 2, Spalte 7
- Trag- und Ausgleichsschicht erweitert**
mit Gasdränfunktion; Bodenmaterial entsprechend BQS 4-1; Kies-/Splittmaterial Körnung 0/100 mm, Belastung nach DepV, Anhang 3, Tabelle 2, Spalte 7
- Deponat**

- Geotextile, filterstabile Trennschicht**
Geotextiles, filterstabiles Trennelement mit BAM-Zulassung
- Geotextile Schutzschicht**
Geotextiles Trenn- und Schutzelement mit BAM-Zulassung
- Kunststoffdichtungsbahn (KDB)**
PEHD-Kunststoffdichtungsbahn, mit BAM-Zulassung, strukturiert
- Geosynthetische Tondichtungsbahn (GTD)**
Bentonitmatte mit bundeseinheitlicher Eignungsbeurteilung der LAGA-Ad-hoc-AG "Deponietechnik"

Nr.	Änderung/Ergänzung	Datum:	gez.:	gepl.:	gepr.:
Objekt:		Plan-Nr.:	TU04/4-18		
		Planstand:	Genehmigung		
		Maßstab:	1 : 25		
Vorhaben:		Bearbeitung:	Datum:	Name:	
		gez.:	28.04.2023	OW	
		gepl.:	19.08.2022	HW	
		gepr.:	29.06.2023	SS	

Planinhalt:
Regelschnitt Oberflächenabdichtung

Vorhabensträger: **LANDKREIS TUTTLINGEN**
 Amt für Energie, Abfallwirtschaft und Straßen
 Sachgebiet Abfallwirtschaft
 Bahnhofstraße 100
 78532 Tuttlingen
 Telefon: 07461 / 926-3430
 Telefax: 07461 / 926-3489

Entwurfsverfasser: **AU Consult GmbH**
 Provinosstraße 52 (Gebäude A15)
 86153 Augsburg
 Telefon: 0821 2199-0
 Fax: 0821 2199-30
 E-Mail: info@au-consult.de
 Internet: www.au-consult.de

Unterschrift:

Unterschrift:

"Für diese Zeichnung/technische Unterlage/Darstellung behält sich der Planfertiger alle Rechte vor!"

P:\TU04\CAD\400\Pläne\TU04-4-18_RS_OFAbd.dgn