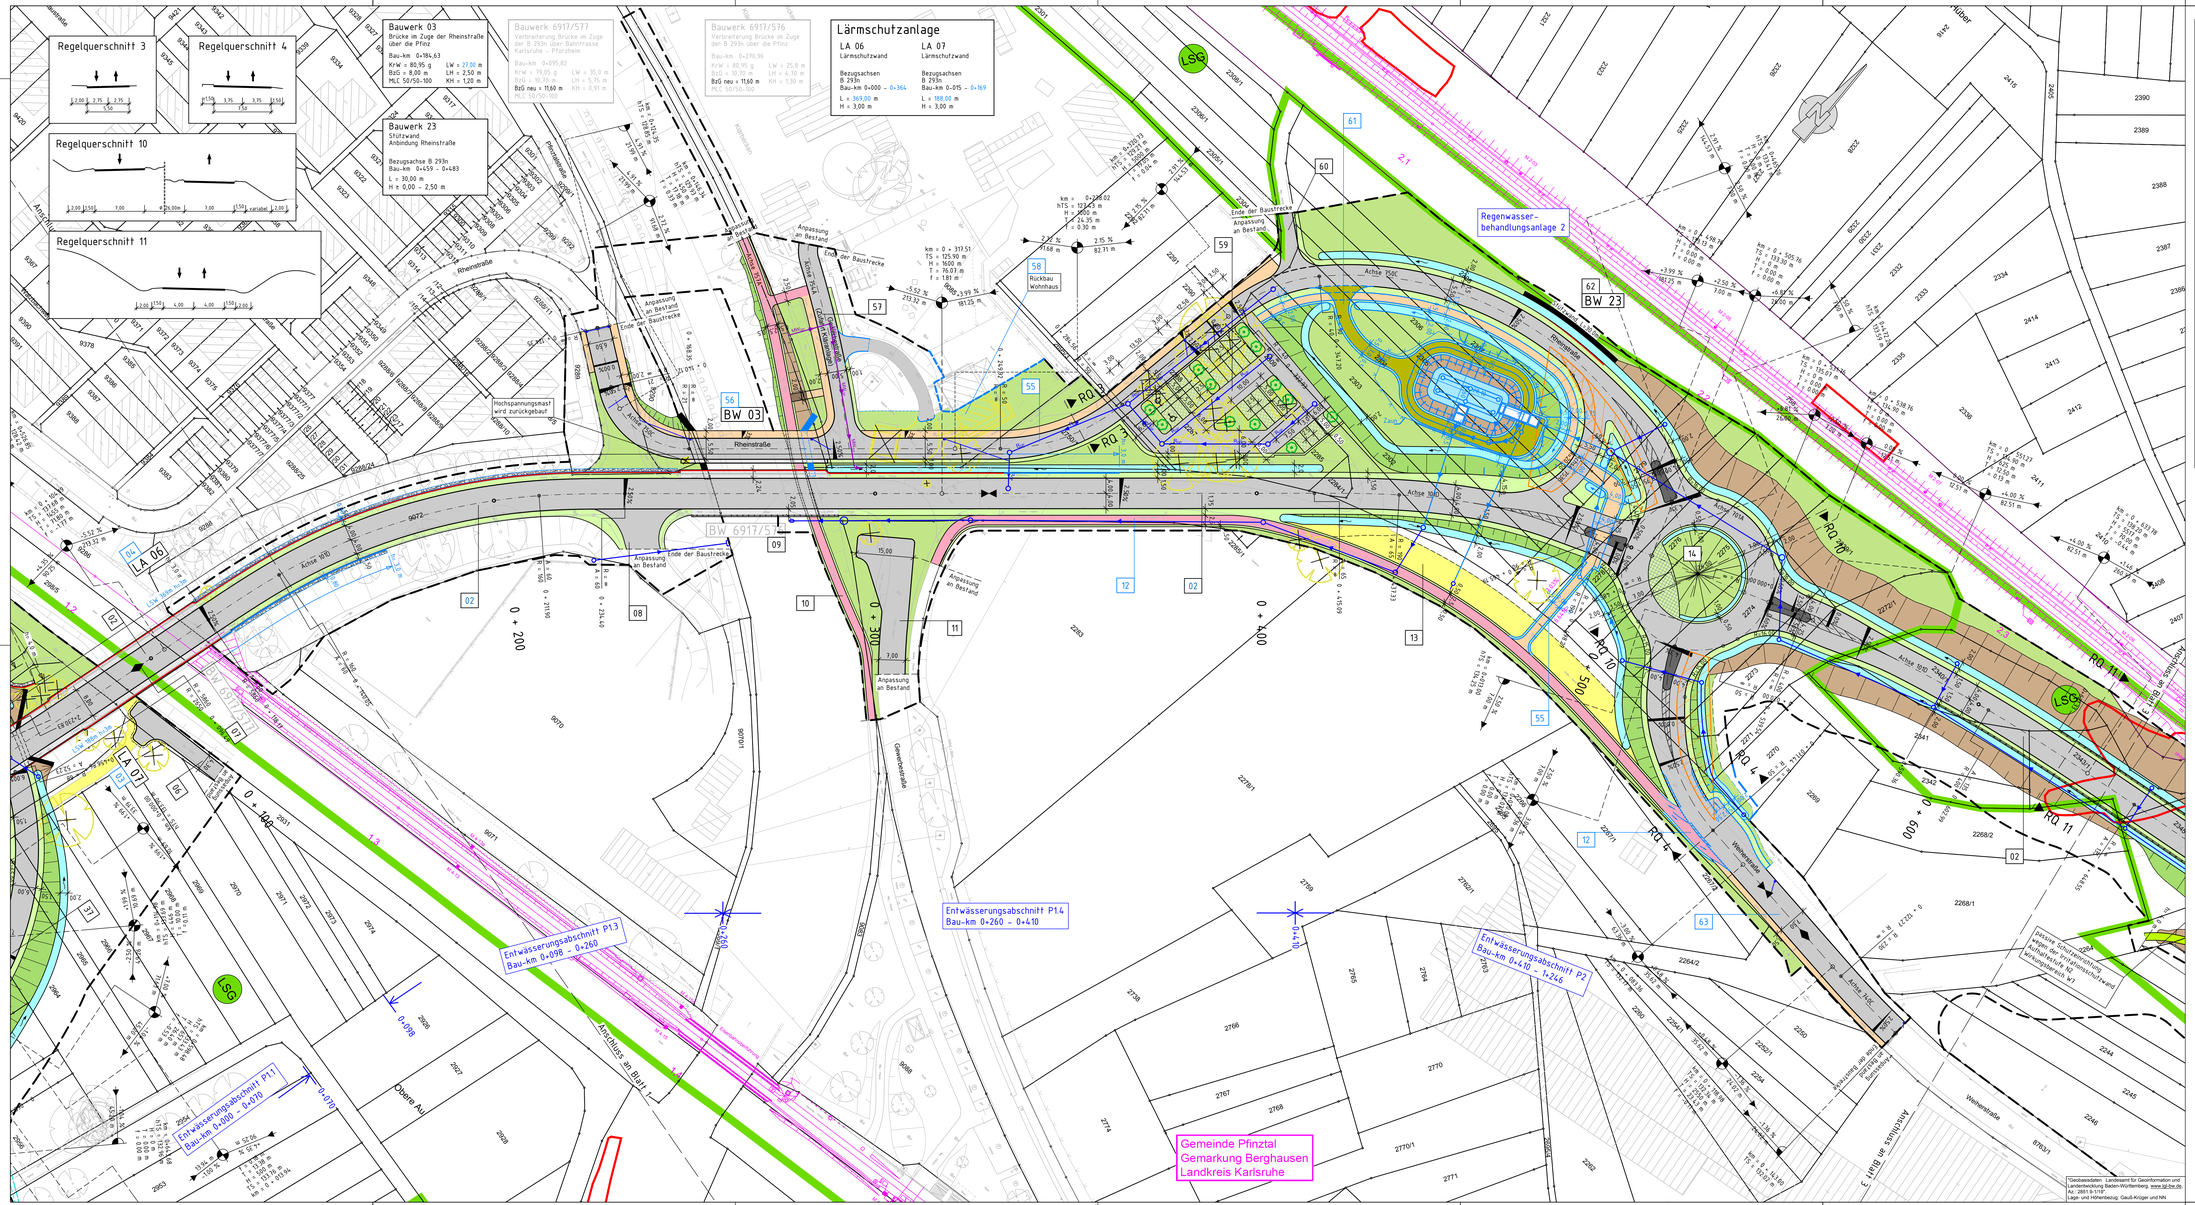

Zeichenerklärung

Planung

- Einschnittsböschung
- Mulde mit Fließrichtung / Verrohrtemulde
- Fahrbahn mit Achse
- Bankett standfest
- Wirtschaftsweg (Asphalt)
- Radweg
- Geh- und Radweg
- Gehweg
- Schrammbord
- Fahrbahnteiler / Insel
- Dammböschung
- Schottersteen
- Grasweg
- Grünfläche
- Rasenglitter
- Zufahrten
- Schotterweg, b= 0,80m
- Hofweg
- Brücke mit Widerlager
- Stützwand
- Gabionenwand
- Irritationsschutzwand
- Lärmschutzwand
- Lärmschutzwall
- Gebäudeseiten erhalten passiven Lärmschutz, bzw. keine wesentliche Schallzumahme vorhanden ist

Sonstiges

- freizuhaltendes Sichtfeld
- Planung Dritter
- Gemarkungsgrenze
- Rückbau
- Rückbaufläche
- Baumfällung
- Baum neu
- Regenwasserkanal mit Schacht Regierungspräsidium Karlsruhe
- Regenwasserkanal (Umverlegung) mit Schacht Gemeinde Pfinztal
- Mischwasserkanal (Umverlegung) mit Schacht Gemeinde Pfinztal
- Straßenablauf
- Gleisachse / Bestandsaufnahme Gleisbereich

- Neigungsbruchpunkt mit Angaben von: Station, Höhe Tangentenschnittpunkt, Ausrundungshalbmesser, Tangentenlänge, Stichhöhe
- Längsneigung und Abstand zum nächsten Neigungsbruchpunkt
- Gradientenbruchpunkt
- Gradientenhochpunkt
- Schutzeinrichtung
- Geländer
- Baufeldgrenze
- Zaun / Tor

Regelungsverzeichnis

12 Nr. im Regelungsverzeichnis

Schutzgebiete Natur, Landschaft, Wasser

- FFH-Gebiet
- Naturschutzgebiet
- Landschafts-schutzgebiet
- flächenhaftes Naturdenkmal
- gesetzlich geschütztes Biotop
- Waldbiotop
- Wasserschutz-zone I / II
- Wasserschutz-zone III

Änderungen im Zuge der Planfeststellung

		Datum	Name
Emch + Berger GmbH Ingenieure und Planer Karlsruhe 76135 Karlsruhe Lorenzstr. 34 Tel.: 0721/ 8206 - 0 http://www.emch-berger.de Karlsruhe, den 13.05.2024	gezeichnet	01/2021	pam
	geprüft	01/2021	sei
	freigegeben	01/2021	wah

		Datum	Name
Straßenbauverwaltung Baden - Württemberg Regierungspräsidium Karlsruhe	bearbeitet		

Nr.	Art der Änderung	Datum	Name
a	Änderung im Zuge der Planfeststellung	13.05.2024	wah/pam

	von Netzknoten	nach Netzknoten	Station
Anfangsstation	6 9 1 7 0 5 3	6 9 1 7 0 0 1	0 3 7 0
Endstation	6 9 1 7 0 3 1	6 9 1 7 0 0 6	0 9 8 0

Lagesystem:	GK [X]	UTM [ ]	Stand Katester: 11 / 2019
Höhensystem:	NN [X]	NHN [ ]	Bestandsvermessung: 11 / 2019

FESTSTELLUNGSENTWURF

Straßenbauverwaltung Baden - Württemberg
Straße: B 293
Nächster Ort: Pfinztal-Berghausen

PROJIS-Nr.: 08 89 3519 10
PSP- Element: V.2220.B0293.N03.

Unterlage 5
Blatt-Nr. 2 a

Lageplan
km 0+100 - 0+660
Maßstab: 1:500

B 293
Ortsumgehung Berghausen

Bau-km 0 + 000 bis 1 + 734

Deckblatt a

Aufgestellt:
Regierungspräsidium Karlsruhe
Abt. 4 Straßenwesen und Verkehr
Ref. 44 Straßenplanung
Karlsruhe, den 22.02.2021 15.05.2024
gez. S. Häberle

Geobasisdaten: Landesamt für Geoinformation und Landentwicklung Baden-Württemberg, www.lgl-bw.de, Az.: 2851.9-1/19
Lage- und Höhenbezug: Gauß-Krüger und NN