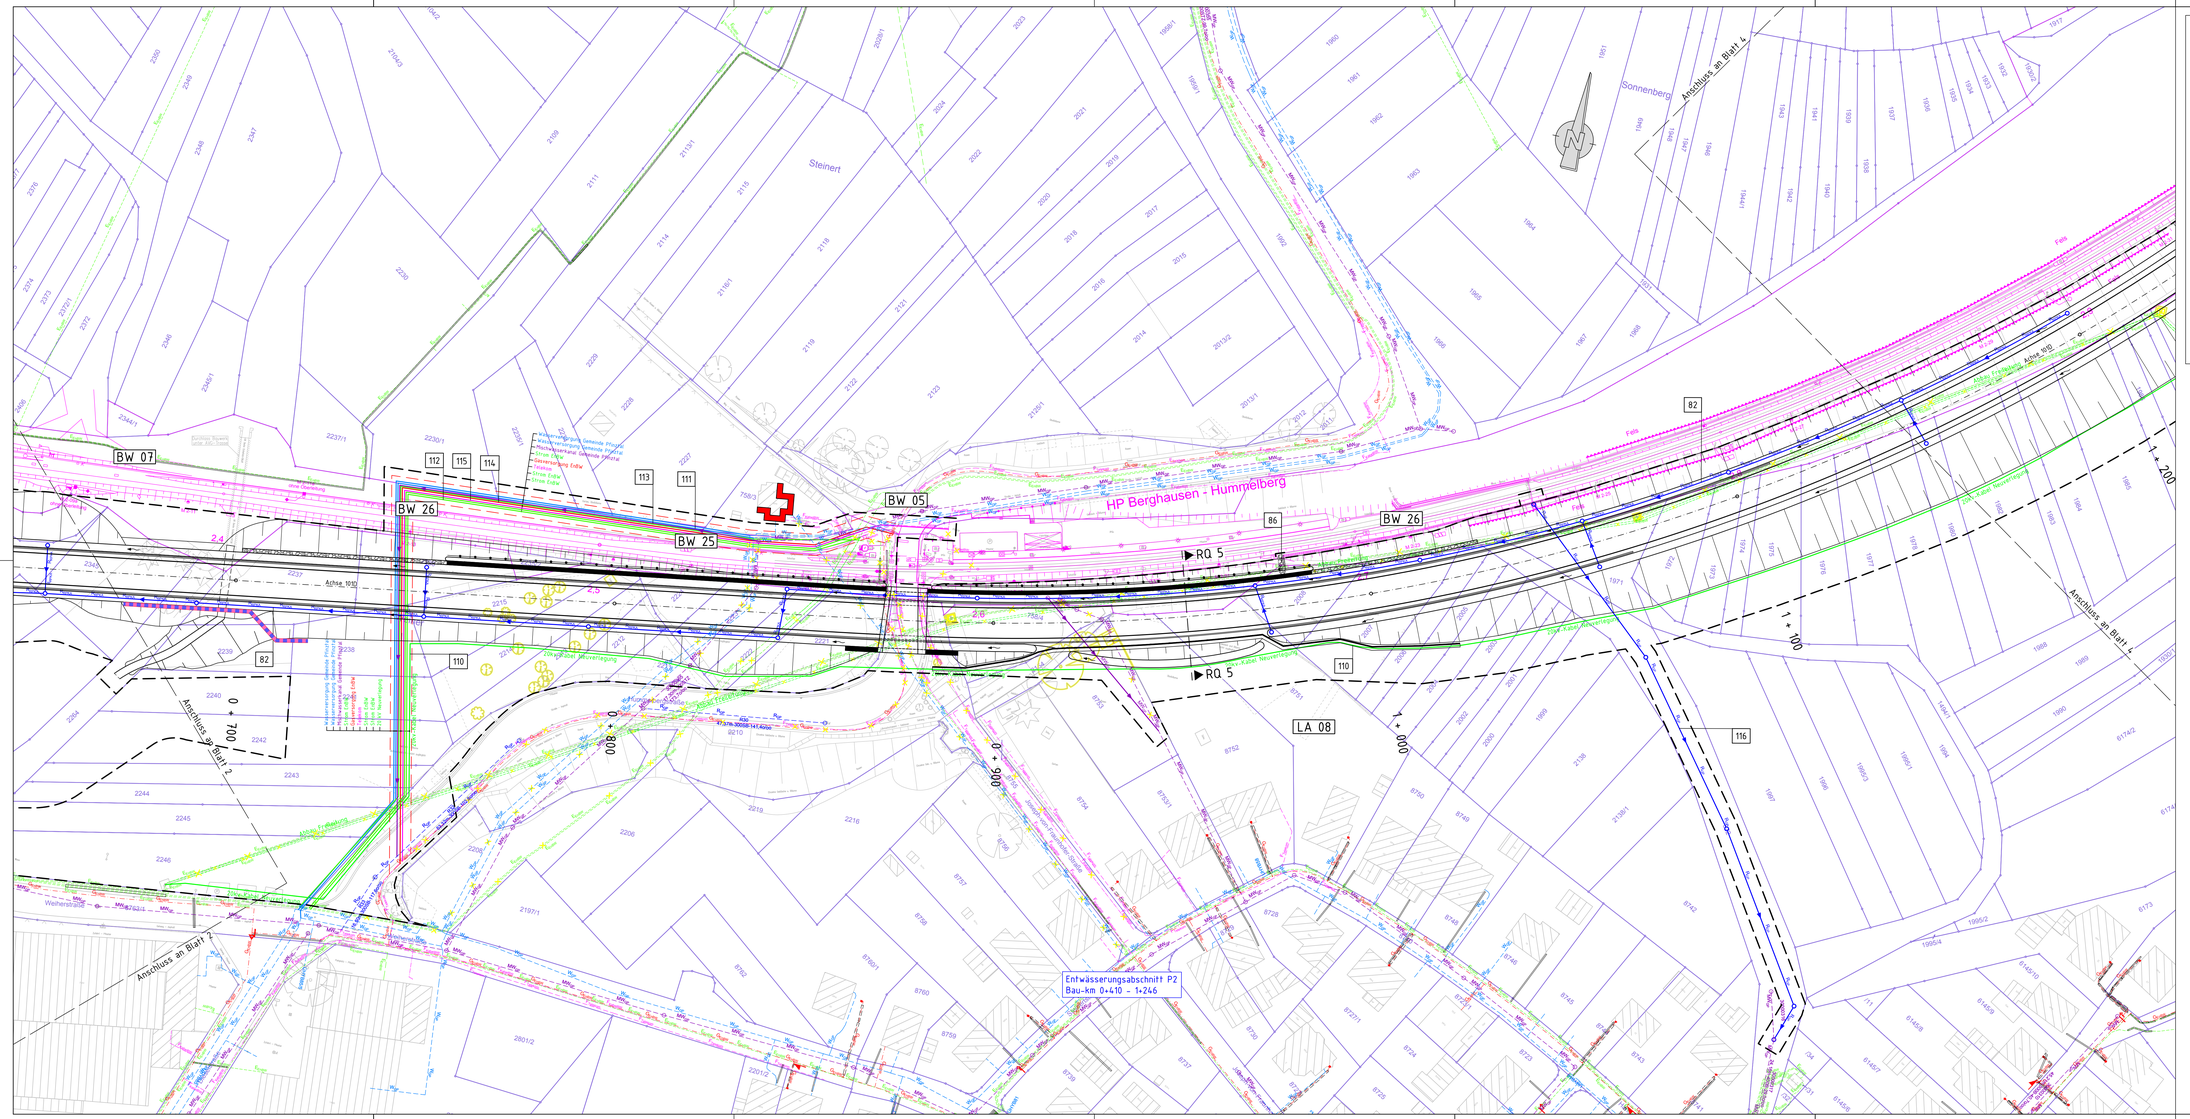

Zeichenerklärung

Versorgungsleitungen

vorhanden

- Regenwasserkanal Gemeinde Pfinztal
- Mischwasserkanal Gemeinde Pfinztal
- Wasserversorgung Gemeinde Pfinztal
- Schmutzwasserkanal Stadt Karlsruhe
- Regenwasserkanal Stadt Karlsruhe
- Mischwasserkanal Stadt Karlsruhe
- Wasserversorgung Stadtwerke
- Gas Stadtwerke
- Strom Stadtwerke
- Beleuchtung Stadtwerke
- Gas EnBW
- Strom EnBW
- Fernmeldeleitung EnBW
- Streckenkabel im Kabelkanal AVG
- Streckenkabel in Rohrtrasse AVG
- Fernmeldekabel Telekom
- Fernmeldekabel Unitymedia/KabelBW
- Fernmeldekabel Versatel
- Schutzrohr
- Rückbau

geplant

- Regenwasserkanal Regierungspräsidium Karlsruhe
- Regenwasserkanal Gemeinde Pfinztal
- Mischwasserkanal Gemeinde Pfinztal
- Wasserversorgung Gemeinde Pfinztal
- Gasversorgung EnBW
- Stromversorgung EnBW
- Fernmeldekabel Telekom
- Tiefpunkt
- Hochpunkt
- Fließrichtung

Regelungsverzeichnis

82 Nr. im Regelungsverzeichnis

1 2 3 4

Erich + Berger GmbH Ingenieure und Planer Karlsruhe 76135 Karlsruhe Ettlinger Straße 34 Tel. 0721 6209 - 0 http://www.erich-und-berger.de Karlsruhe, den ... 15.02.2021		Datum	Name
	gezeichnet	01/2021	wek
	geprüft	01/2021	sei
	freigegeben	01/2021	wah

Straßenbauverwaltung Baden - Württemberg Regierungspräsidium Karlsruhe		Datum	Name
	bearbeitet		

Nr.	Art der Änderung	Datum	Name

	von Netzknoten	nach Netzknoten	Station
Anfangsstation	6 9 1 7 0 5 3	6 9 1 7 0 0 6	0 3 7 0
Endstation	6 9 1 7 0 3 1	6 9 1 7 0 0 6	0 5 8 0

Lagesystem:	GK X	UTM ☐	Stand Kataster:	11 / 2019
Höhensystem:	NN X	NHN ☐	Bestandsvermessung:	11 / 2019

FESTSTELLUNGSENTWURF

Straßenbauverwaltung Baden - Württemberg		Unterlage	16
Straße:	B 293	Blatt-Nr.	3
Nächster Ort:	Pfinztal-Berghausen	Leitungskoordination km 0+660 - 1+200	
PROJIS-Nr.:	08 89 3519 10		
PSP- Element:	V.2220.B0293.N03.	Maßstab:	1:500

B 293
Ortsumgehung Berghausen

Bau-km 0 + 000 bis 1 + 734

Aufgestellt:
Regierungspräsidium Karlsruhe
Abt. 4 Mobilität, Verkehr, Straßen
Ref. 44 Straßenplanung
Karlsruhe, den 22.02.2021
gez. S. Häberle

Geobasisdaten © Landesamt für Geoinformation und Landentwicklung Baden-Württemberg, www.lgl-bw.de, Az: 2851.9-1/19