

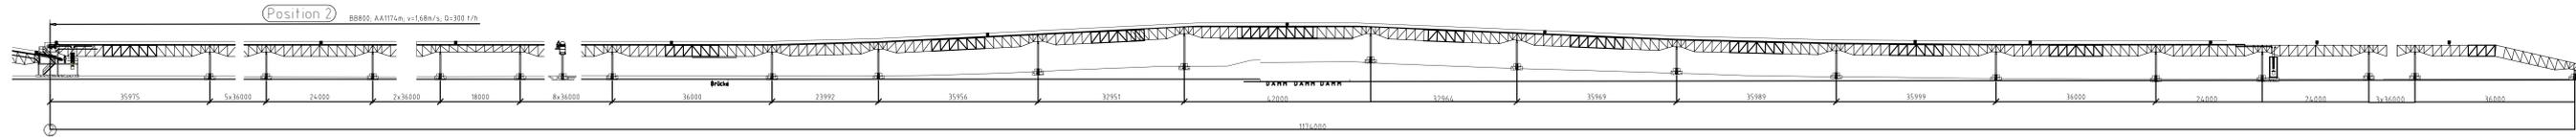


Gerader Verlauf


Band 1 im Gelände

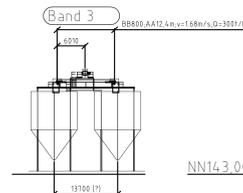


Bandabstützung

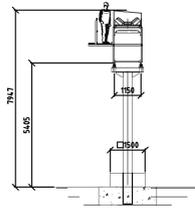


Band 2 im Werk

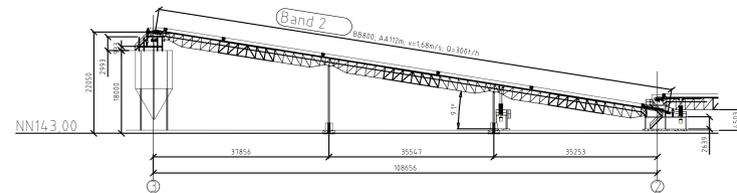

Übergabestation 1 im Werk

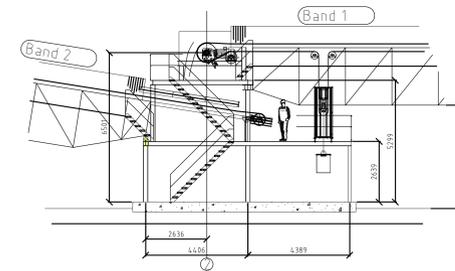


Spannstation Band 1

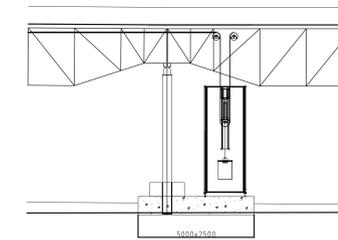

LAGEPLAN
Maß 1:4000

Bestehendes Werk

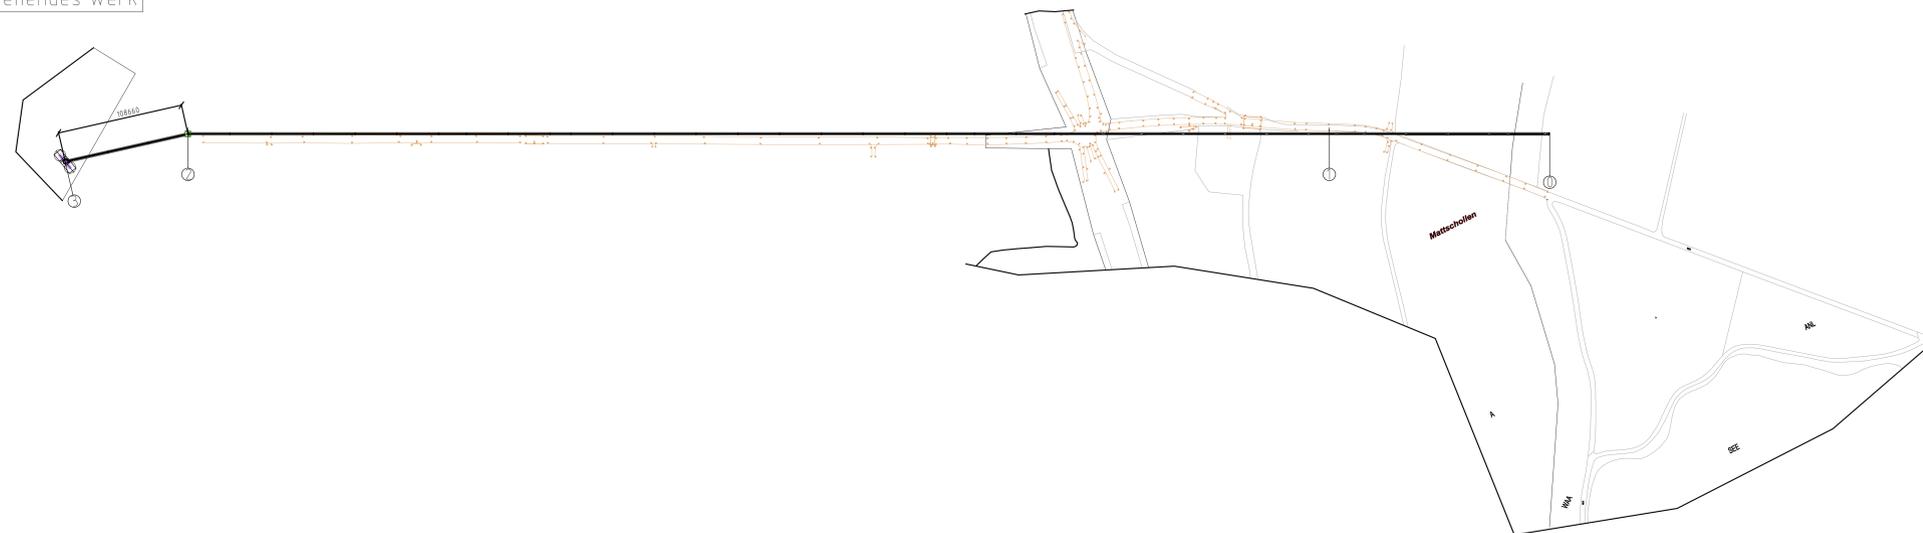

UHL
KIES. BETON. SCHÖTTER.

Uhl Kies- und Baustoff GmbH
Vorlandstraße 1
77756 Hausach

Kies- und Sandgewinnung
im Bereich Wacholderrainsee und Haassee
auf der Gemarkung Neuried-Altenheim
Konstruktionsplan Förderband

DATE	BY	NO	SCALE	DESCRIPTION
01.07.2018	CoRe		1:100, 1:500, 1:4000	Wasserrechtsantrag
08.12.2018	Co			

WALD + CORBE
BERATENDE INGENIEURE

WALD + CORBE Consulting GmbH
Hauptstr. 11
70439 Stuttgart
Tel: 07141 1816-00
Fax: 07141 1816-777

J. Corbe
Hilgshausen, den 08.12.2018

5.1

img:Blau WALD + CORBE CAD Format: A00 x 841 mm Fläche: 1,8 m²