

Legende

Planung:

- Konzessionsgrenze beantragt
- Mittelwasserlinie beantragt MW = 142,00 m+NHN
- Übergangslinie beantragt 140,00 m+NHN / 138,00 m+NHN
- Tiefenlinie beantragt 102,00 m+NHN
- Beginn Kiesabbau im best. See


Norden

Süden

Station 0+600

- Planung
- Bestand

80,00 m+NHN

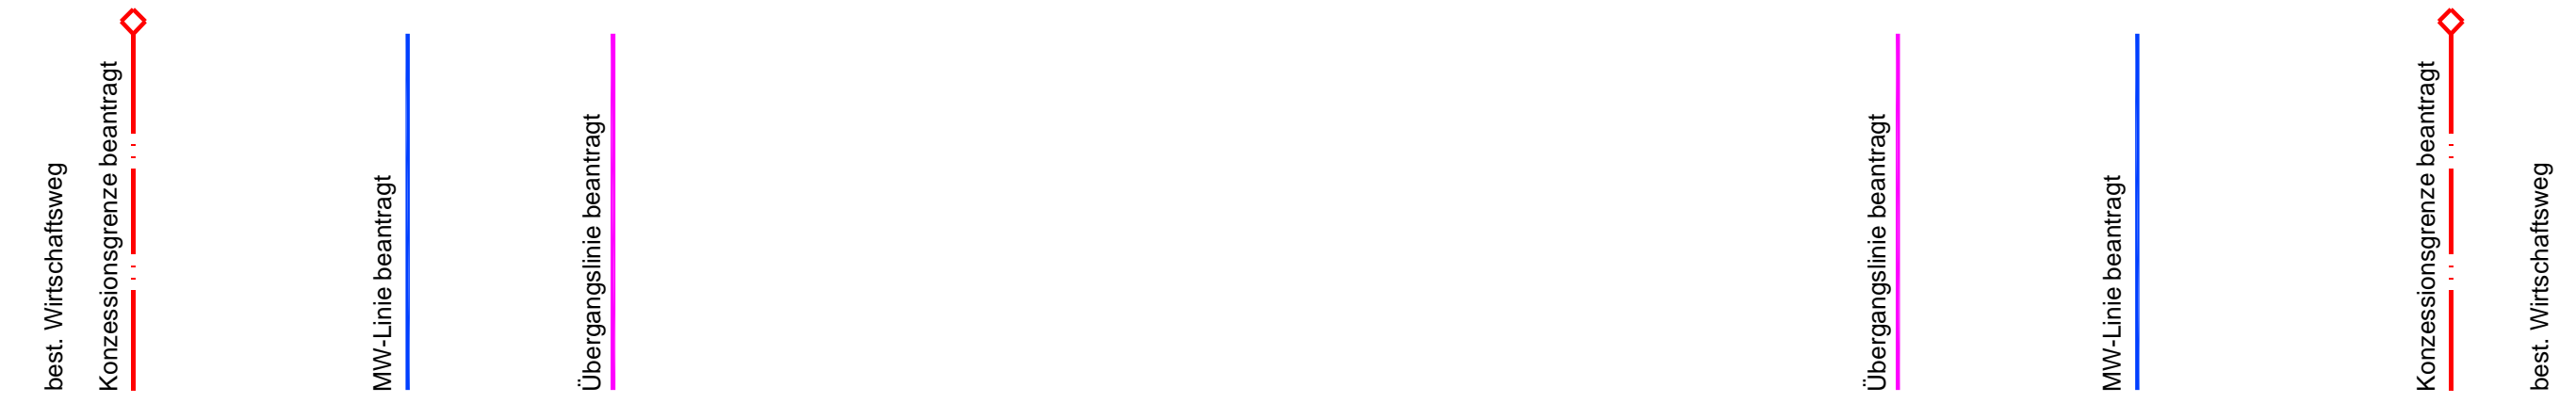

Planung	Höhe	[m+NHN]																																					
	Station	[m]		90,12	143,37	102,42	142,97	142,00	140,00	130,00	123,44	130,00	140,00	142,00	141,51	143,20																							
Bestand	Höhe	[m+NHN]	0,00	142,91	142,46	142,63	142,43	142,47	143,27	143,50	143,52	142,93	143,16	143,41	143,39	143,52	143,39	143,16	143,20	143,58	143,52	143,03	143,06																
	Station	[m]	0,00	13,79	142,46	33,79	142,63	43,79	142,43	53,79	142,47	73,79	143,27	81,75	143,50	86,80	143,52	103,79	142,93	123,79	143,16	143,41	163,79	143,39	183,79	143,52	203,79	143,39	223,79	143,16	253,79	143,20	256,25	143,58	261,81	143,52	283,79	143,03	300,00

a	31.03.21	Co/Ke	Nachtrag Wasserrechtsantrag, Wirtschaftsweg Süd entfällt - Nordumfahrung, Gewässerrandstreifen
Index	Datum	Name	Art der Änderung

**Uhl Kies- und Baustoff GmbH**  
Vorlandstraße 1  
77756 Hausach

**Kies- und Sandgewinnung**  
im Bereich Wacholderrainsee und Haassee  
auf der Gemarkung Neuried-Altenheim  
Querprofil Station 0+600

ENTWICKELT	Juni 2018	Co/Ke/Steil	1:500	Wasserrechtsantrag	
BEARBEITET	Okt. 2018	Co/Ke/Steil			
GEPRÜFT	31.03.2021	Co	MASSSTAB	PLANUNGSSTAND	
PROJEKTNUMMER	102.11.070	LAGESYSTEM	Gauß-Krüger Zone 3	HÖHENSYSTEM	DHHN 12

**WALD + CORBE** Consulting GmbH  
Hauptsitz Hügelsheim  
Am Hecklehamm 18  
76549 Hügelsheim  
Tel: 07229 / 1876-00  
Fax: 07229 / 1876-777  
Hügelsheim Stuttgart Haslach Speyer

UNTERSCHRIFT AUFTRAGGEBER	UNTERSCHRIFT OBJEKTPLANER	3.6 a
Hausach, den 31.03.2021	Hügelsheim, den 31.03.2021	ANLAGE