


Fundament 1
M. 1:100

Planung
Bestand

140,00 m+NHN

Planung	Höhe [m+NHN]	Station [m]
Bestand	Höhe [m+NHN]	Station [m]
	0,00	143,27
		2,10
		143,36
		5,70
		143,74
		6,95
		143,85
		11,41
		146,15
		12,33
		146,21
		14,89
		146,22
		18,63
		146,23
		19,38
		146,20
		20,00
		145,92
		24,92
		143,76
		26,41
		143,66
		28,83
		143,48
		29,26
		143,46
		33,68
		143,47

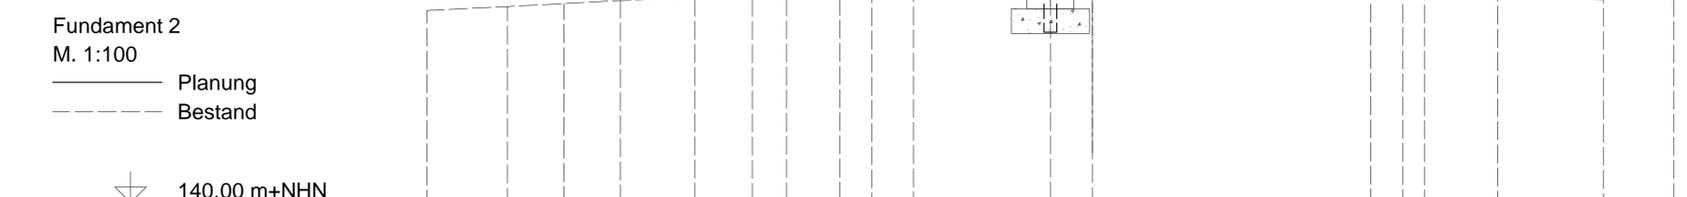


Fundament 2
M. 1:100

Planung
Bestand

140,00 m+NHN

Planung	Höhe [m+NHN]	Station [m]
Bestand	Höhe [m+NHN]	Station [m]
	0,00	146,22
		2,58
		146,35
		4,40
		146,45
		6,20
		146,55
		8,59
		146,69
		10,44
		146,65
		11,54
		146,70
		13,24
		146,73
		14,27
		146,78
		15,61
		146,85
		20,00
		146,74
		18,62
		147,14
		34,35
		146,90
		37,74
		146,75
		40,00
		146,63

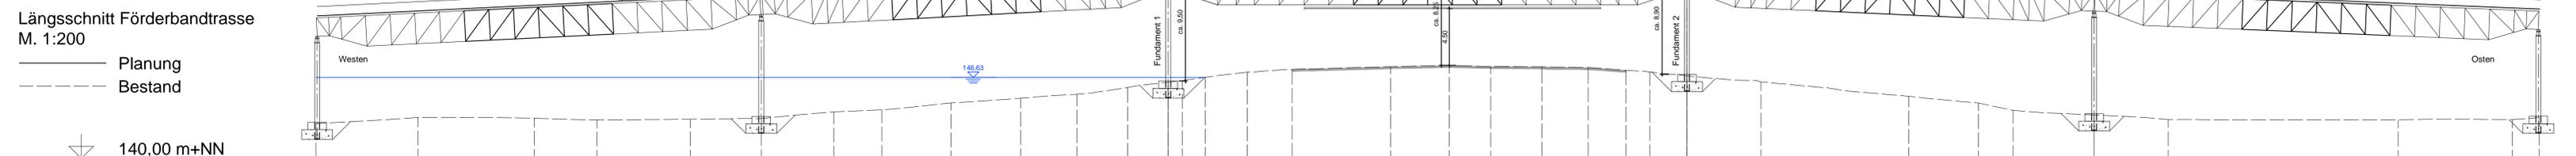

Längsschnitt Förderbandtrasse
M. 1:200

Planung
Bestand

140,00 m+NN

Planung	Höhe [m+NN]	Station [m]
Bestand	Höhe [m+NN]	Station [m]
	0,00	142,84
		8,25
		143,35
		17,68
		143,28
		22,74
		143,15
		30,32
		143,19
		36,00
		143,26
		41,93
		143,81
		45,81
		143,97
		51,42
		144,53
		57,05
		144,92
		61,60
		145,24
		65,72
		145,80
		69,00
		146,23
		70,16
		146,37
		72,00
		146,63
		75,40
		147,05
		79,04
		147,28
		87,00
		147,50
		91,76
		147,61
		95,12
		147,52
		99,26
		147,50
		103,00
		147,42
		106,07
		147,21
		108,00
		147,07
		111,00
		146,74
		116,99
		146,25
		128,94
		145,09
		134,58
		144,53
		137,39
		143,93
		144,00
		143,55
		149,95
		143,19
		168,58
		143,15
		177,84
		143,18
		180,00
		143,34

UHL Kies- und Baustoff GmbH
Vorlandstraße 1
77756 Hausach

Kies- und Sandgewinnung
im Bereich Wacholderrainsee und Haassee
auf der Gemarkung Neuried-Altenheim
Kreuzung mit dem HWD X

PLANNUMMER	102.11.070	LAGESTADT	Gauls-Krieger Zone 3	HOHNESYSTEM	DH4N 12
PLANNUMMER	102.11.070	LAGESTADT	Gauls-Krieger Zone 3	HOHNESYSTEM	DH4N 12

WALD + CORBE BERATENDE INGENIEURE
WALD + CORBE Consulting GmbH
Hauptstz Hügelsheim
Am Heckelhamm 18
76549 Hügelsheim
Tel: 07229 / 1876-00
Fax: 07229 / 1876-777
Hügelsheim Stuttgart Haslach Spreyer

HAUSACH, den 06.12.2018
HÜGELSHEIM, den 06.12.2018
ANLAGE
5.2