


- Legende:**
-  best. Böschung
  -  gepl. Brücken/ Stege
  -  best. Zaunanlage
  -  gepl. Mauern
  -  best. Brücken/ Stege
  -  gepl. Auffüllfläche
  -  best. Bahnleiße
  -  gepl. Steinschüttung
  -  best. Asphaltwege
  -  gepl. Abbruch/ Rückbau
  -  best. Pflasterfläche
  -  gepl. Blocksteinmauer
  -  gepl. Gewässersohle
  -  best. Bäume
  -  Böschung
  -  gepl. Bäume
  -  gepl. Grünfläche
  -  entfallende Bäume
  -  gepl. Berme
  -  Stationierung Gewässer
  -  gepl. Asphaltwege
  -  Stationierung Gewässer, Querprofile s. Anlage 3
  -  gepl. Schotterwege
  -  Gemarkungsgrenze
  -  gepl. Graswege
  -  gepl. Schotterrassenwege
  -  gepl. Pflasterfläche

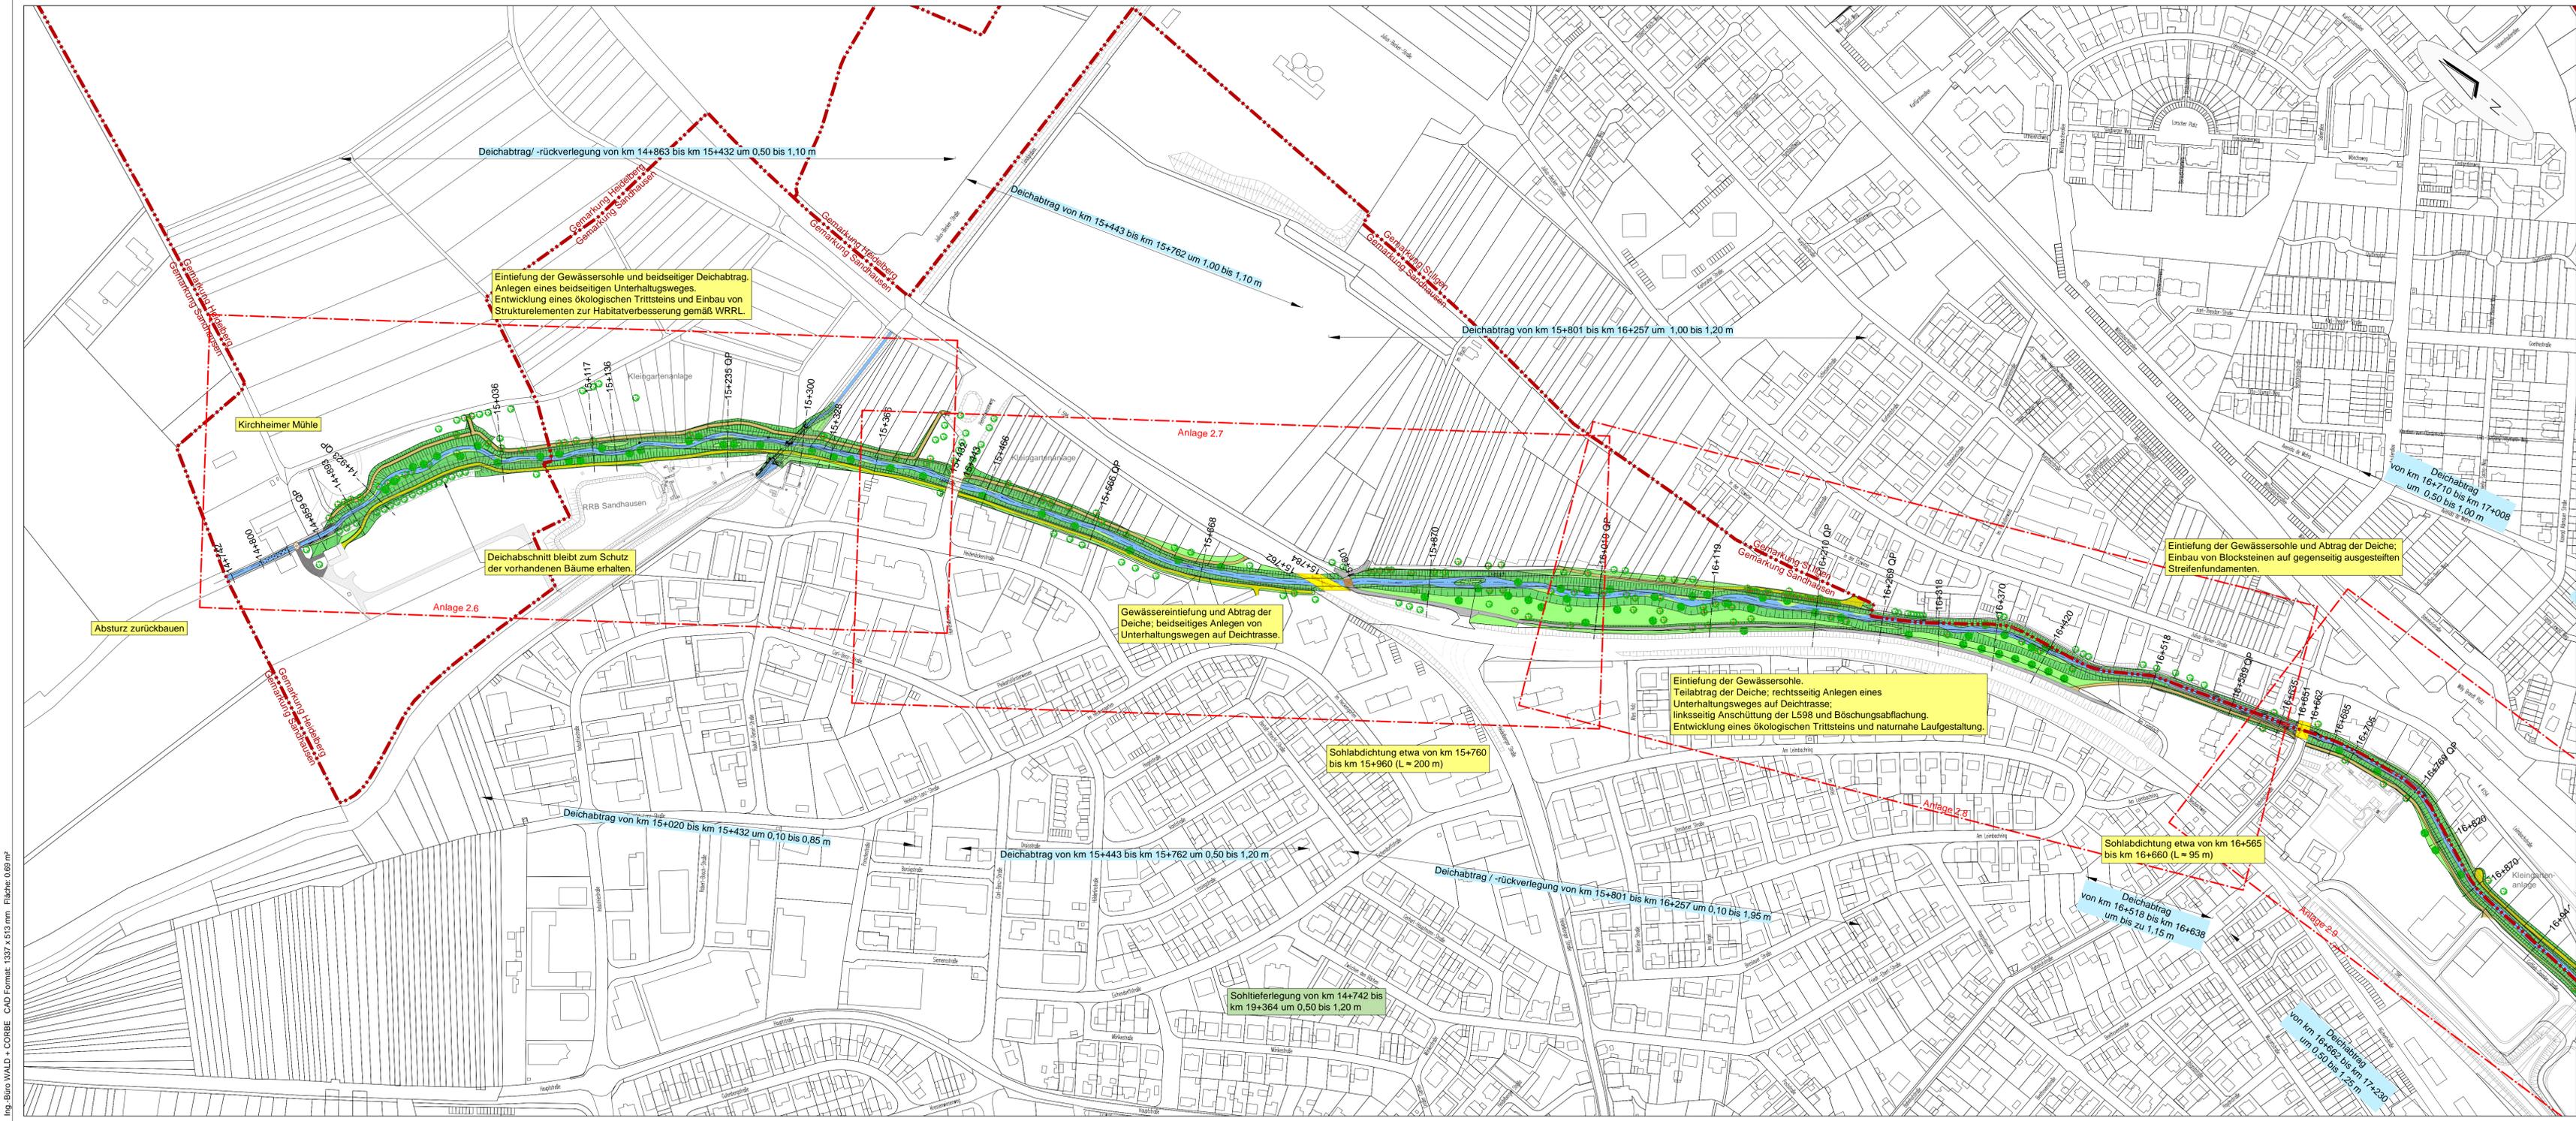

Anlage 2.3

**Ausbau Leimbach-Unterlauf  
 Kirchheimer Mühle bis HRB Nußloch  
 km 14+742 bis 21+270 (Maßnahme 4)  
 Übersichtsplan km 14+742 bis 16+870  
 Genehmigungsplanung**

Maßstab:	1:2.000	Datum:	31.01.2017	Name:	Ha/VS/RH
Projektr.:	102.10.016	Bearbeitung:	31.01.2017	Geprüft:	He
Zeichnung:	4_LeimM4_LP-Plot-GP.dwg	Änderung:			
Auftraggeber:		Änderung:			
		Ingenieurbüro:			
17.02.2017		31.01.2017			
Datum	Unterschrift	Datum	Unterschrift	Datum	Unterschrift