


Sanierung Deiche und naturnaher Gewässer ausbau bzw. Umsetzung WRRL

Sohltieferlegung (von km 14+742 bis km 19+364, I ≈ 0,5 ‰)


linksseitig Deichabtrag von km 20+371 bis km 21+194 um 0,50 bis 1,10 m

linksseitig Deichabtrag von km 19+880 bis km 20+356 um 0,40 bis 0,50 m

linksseitig Deichabtrag von km 19+380 bis km 19+580 um 0,60 bis 1,00 m

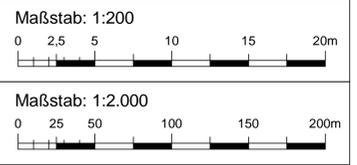


- Legende Bohrprofile:**
- IGK (2015): Bezeichnung S
  - Töniges (2013): Bezeichnung RKS
  - IGK (2012): Bezeichnung BK
  - Deichpriorisierung (2010): Bezeichnung BK\_Leimb.
  - IGK (2007): Bezeichnung BS
  - Schweickert (1984): Bezeichnung B
  - Max Früh KG (Planung B3, 1971): Bezeichnung BP

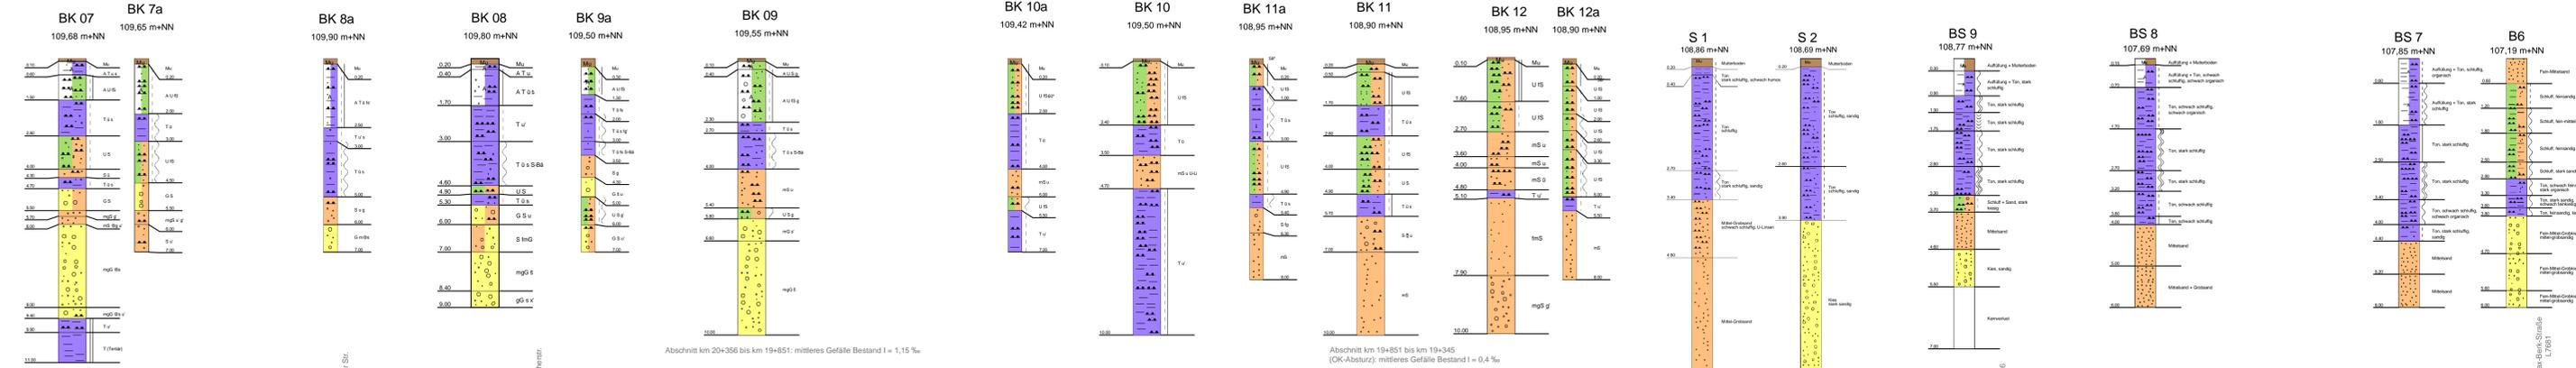

Abschnitt km 21+234 bis km 20+356; mittleres Gefälle Bestand I = 0,15 ‰

Abschnitt km 20+356 bis km 19+851; mittleres Gefälle Bestand I = 1,15 ‰

Abschnitt km 19+851 bis km 19+345 (DK-Abschnitt); mittleres Gefälle Bestand I = 0,4 ‰

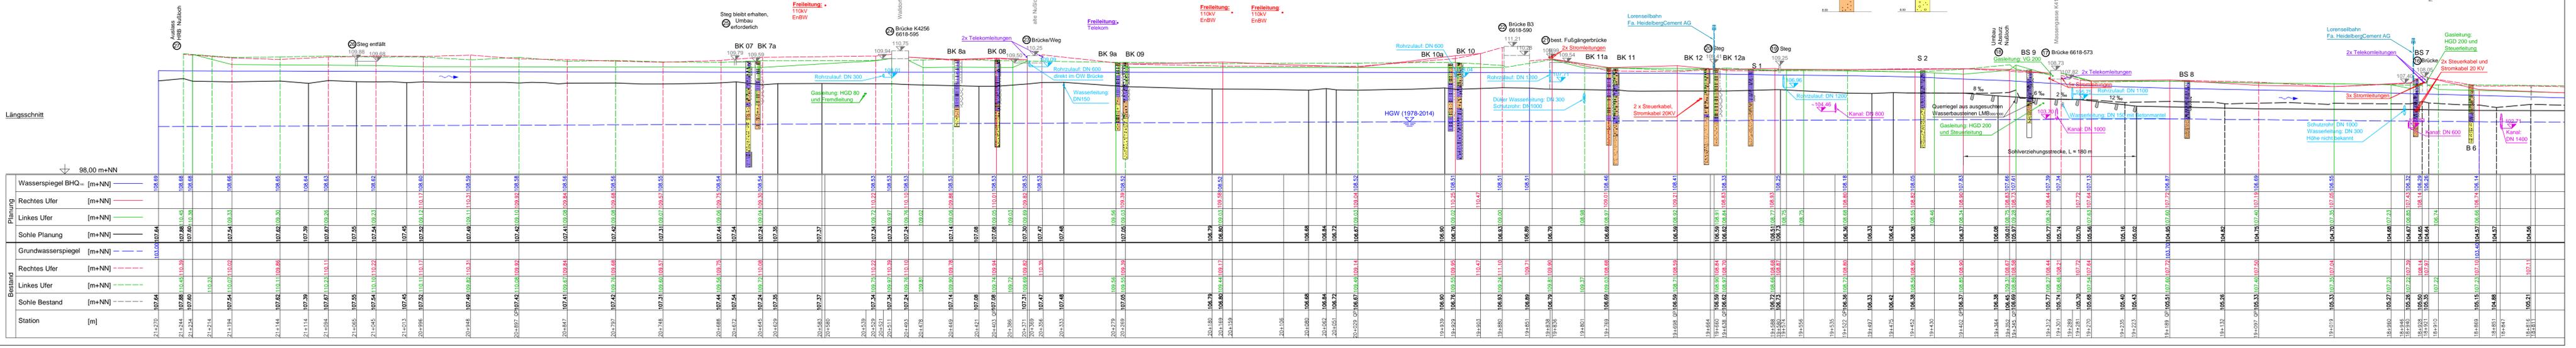

Anlage 5.1

**WALD+CORBE** Am Heckleham 18, 76549 Hügelsheim  
Tel. 07229 / 1876-00 Fax: 07229 / 1876-777  
BERATENDE INGENIEURE

Regierungspräsidium Karlsruhe  
Landesbetrieb Gewässer  
Referat 53.1

**Ausbau Leimbach-Unterlauf  
Kirchheimer Mühle bis HRB Nußloch  
km 14+742 bis 21+270 (Maßnahme 4)  
Längsschnitt km 18+869 bis 21+270  
Genehmigungsplanung**

Maßstab:	H 1:200, L 1:2000	Datum	31.01.2017	Name	HA/VS/RH
Projektnr.:	102.10.016	Bearb.:	31.01.2017	Gepr.:	He
Zeichnung:	4_LeimM4_LS.dwg	Änderung		Änderung	
Auftraggeber:	Ingenieurbüro:	Änderung		Änderung	
17.02.2017		Datum	31.01.2017	Unterschrift	