

rechtsseitig Deichabtrag von km 18+106 bis km 18+921 um 0,60 bis 1,10 m

linksseitig Deichabtrag von km 18+106 bis km 18+921 um 0,60 bis 1,10 m

rechtsseitig Deichabtrag von km 17+806 bis km 18+076 um 0,35 bis 0,50 m

linksseitig Deichabtrag von km 17+780 bis km 18+076 um 0,40 bis 0,70 m

rechtsseitig Deichabtrag von km 17+240 bis km 17+557 um 0,30 bis 1,20 m

linksseitig Deichabtrag von km 17+240 bis km 17+557 um 0,60 bis 1,00 m

Sohltieferlegung (von km 14+742 bis km 19+364, I ≈ 0,5 ‰)

rechtsseitig Deichabtrag von km 17+019 bis km 17+230 um 1,00 bis 1,20 m

linksseitig Deichabtrag von km 16+662 bis km 17+230 um 0,50 bis 1,20 m

rechtsseitig Deichabtrag von km 16+710 bis km 17+008 um 0,50 bis 1,00 m

linksseitig Deichabtrag von km 16+662 bis km 17+230 um 0,50 bis 1,20 m

linksseitig Deichabtrag von km 16+518 bis km 16+638 um 1,05 bis 1,15 m

Gemarkung Nußloch



18+177

Gemarkung Leimen - St. Ilgen

17+067

Gemarkung Leimen - St. Ilgen

- Legende Bohrprofile:**
- IGK (2015): Bezeichnung S
 - Töniges (2013): Bezeichnung RKS
 - IGK (2012): Bezeichnung BK
 - Deichpriorisierung (2010): Bezeichnung BK_Leimb_
 - IGK (2007): Bezeichnung BS
 - Schweickert (1984): Bezeichnung B
 - Max Früh KG (Planung B3, 1971): Bezeichnung BP

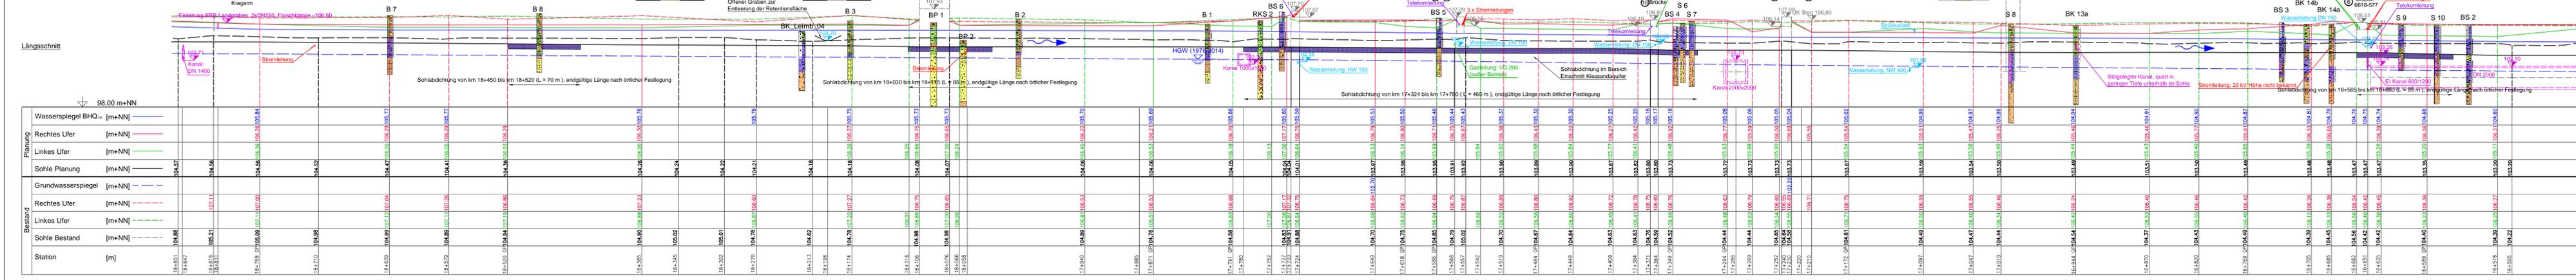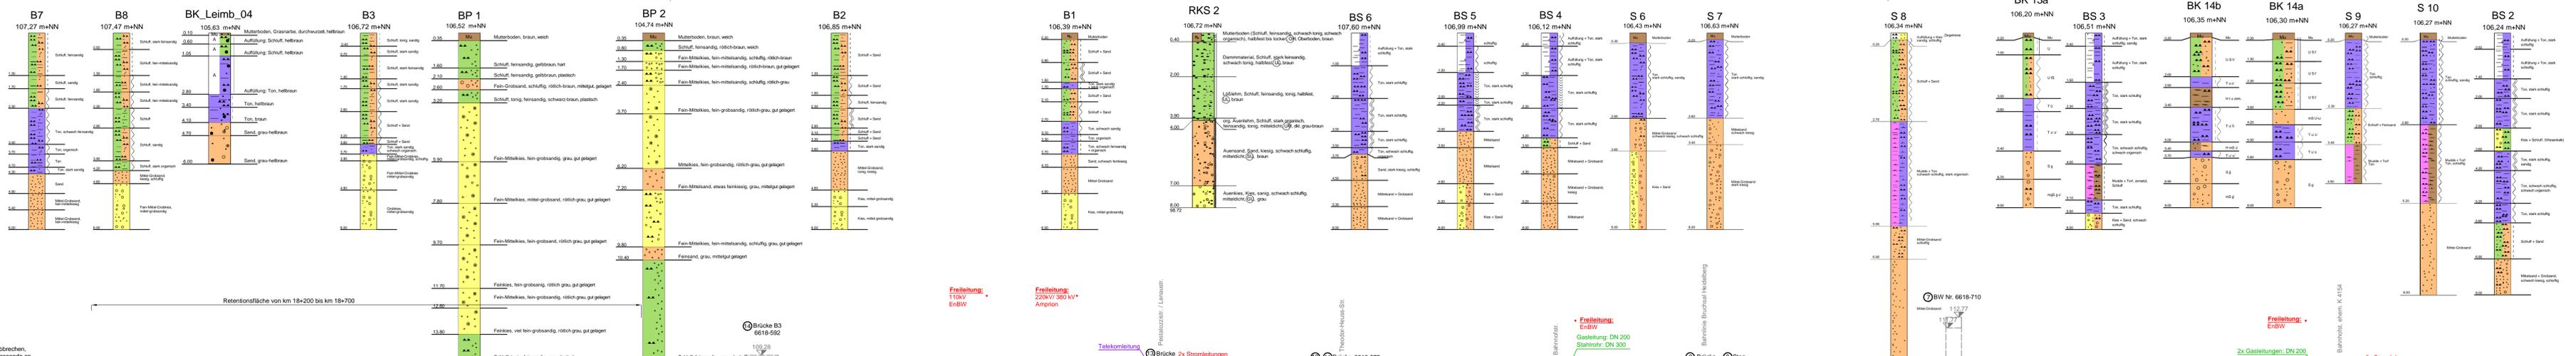

Planung	Wasserspiegel BHQ. = [m+NN]	
	Rechtes Ufer	Linkes Ufer
Bestand	Grundwasserspiegel	[m+NN]
	Sohle Bestand	[m+NN]
Station	Station	[m]

Anlage 5.2

WALD + CORBE
BERATENDE INGENIEURE

Am Heckleham 18, 76549 Hügelsheim
Tel: 07229 / 1876-00 Fax: 07229 / 1876-777

Regierungspräsidium Karlsruhe
Landesbetrieb Gewässer
Referat 53.1

**Ausbau Leimbach-Unterlauf
Kirchheimer Mühle bis HRB Nußloch
km 14+742 bis 21+270 (Maßnahme 4)
Längsschnitt km 16+420 bis 18+869
Genehmigungsplanung**

Maßstab: H 1:200, L 1:2000	Datum: 31.01.2017	Name: HA/VS/RH
ProjektNr.: 102.10.016	Gepr.: 31.01.2017	He
Zeichnung: 4_LeimM4_LS.dwg	Änderung	
Auftraggeber:	Ingenieurbüro:	
17.02.2017	31.01.2017	Unterschrift