


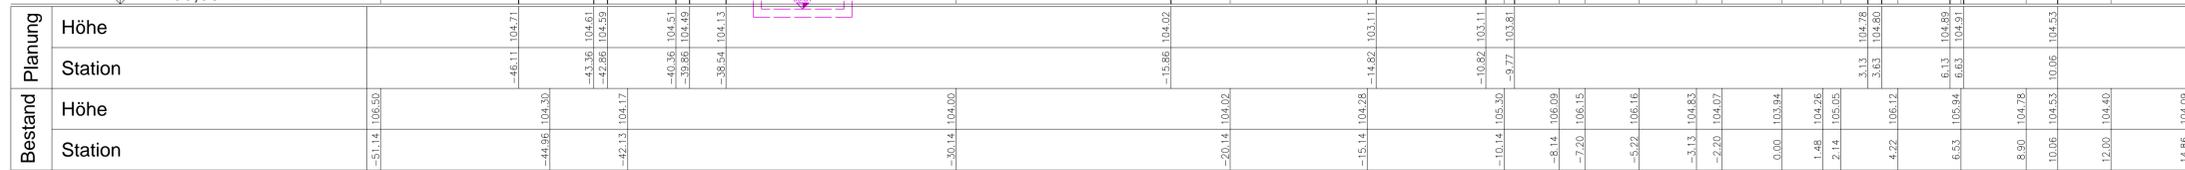

Station: 16+019

Planung
Bestand

100,00 m+NN



Station: 16+119

Planung
Bestand


100,00 m+NN



Station: 16+370

Planung
Bestand


100,00 m+NN

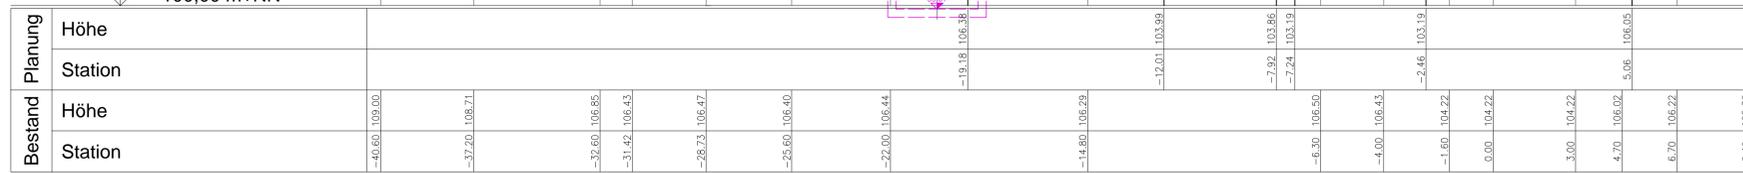

Station: 16+420

Planung
Bestand

100,00 m+NN

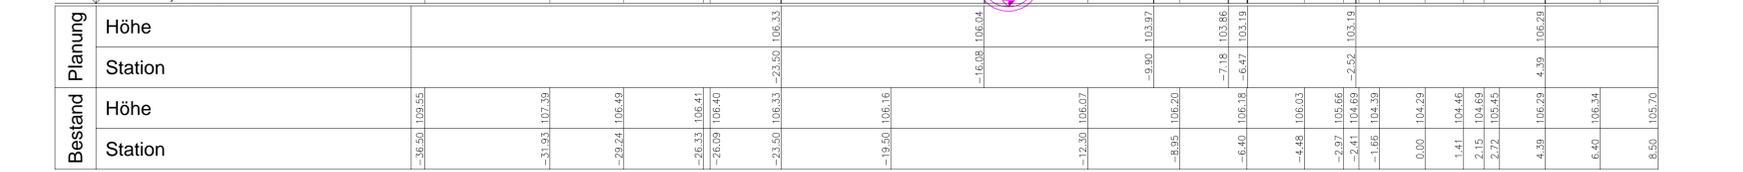

- Zone 0 Neues Mittelwasserbett ohne Entwicklungsmöglichkeit
- Zone 1 Neues Mittelwasserbett mit Entwicklungsmöglichkeit
- Zone 2 Unterhaltene Vorlandfläche für die Gewässerentwicklung
- Zone 3 Angrenzende Gewässerböschungen
- Zone 3 Angrenzende Deiche

Anlage 7.6

WALD + CORBE Am Hecklehamm 18, 76549 Hügelshausen
Tel: 07229 / 1876-00 Fax: 07229 / 1876-777
BERATENDE INGENIEURE

Regierungspräsidium Karlsruhe
Landesbetrieb Gewässer
Referat 53.1

**Ausbau Leimbach-Unterlauf
Kirchheimer Mühle bis HRB Nußloch
km 14+742 bis 21+270 (Maßnahmen 4)
Querprofile Trittstein 2 - Kleingärten Sandhausen**
Genehmigungsplanung

Maßstab: 1 : 100	Bearbeitung: 31.01.2017	Datum: 31.01.2017	Name: He/VS/RH
Projektr.: 102.10.016	Geprüft: 31.01.2017	Änderung:	Änderung:
Zeichnung: 4_LeimM4_OP.dwg	Ingenieurbüro:		

17.02.2017 Datum Unterschrift 31.01.2017 Datum Unterschrift

Ing. Büro WALD + CORBE CAD Format: 1042 x 802 mm Fläche: 0,84 m²