Maßstab: 1:100

0 1 2 4 6 8 10m

Station: 19+452

Planung

Bestand

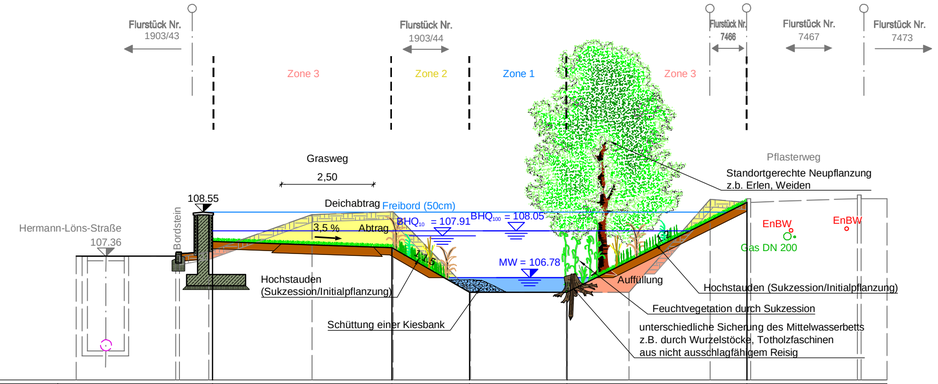

104,00 m+NN

Planung	Höhe			107.76		107.59	106.38	106.38		108.82				
	Station			-9.60		-4.70	-2.62	0.02		4.90				
Bestand	Höhe	107.36	107.38	107.48	108.49	108.56	106.38	106.38	106.38	108.90	108.92	109.02	108.92	
	Station	-13.30	-10.60	-9.70	-6.90	-4.70	-2.60	0.00	1.70	3.90	5.00	7.90	8.70	

Zone 0 Neues Mittelwasserbett ohne Entwicklungsmöglichkeit

Zone 1 Neues Mittelwasserbett mit Entwicklungsmöglichkeit

Zone 2 Unterhaltene Vorlandfläche für die Gewässerentwicklung

Zone 3 Angrenzende Gewässerböschungen

Zone 3 Angrenzende Deiche

Anlage 7.9

Station: 19+522

Planung

Bestand

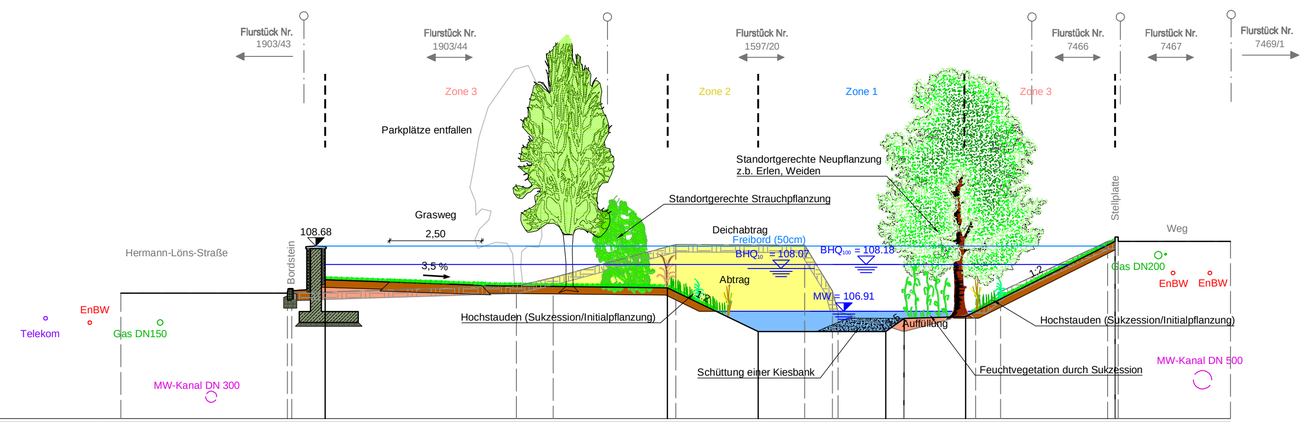

104,00 m+NN

Planung	Höhe			107.76		107.55	106.36		106.36	106.71	106.76		108.80	
	Station			-15.71		-6.42	-3.96		-0.50	0.00	1.67		5.73	
Bestand	Höhe	107.40	107.45	107.40	107.59	107.82	108.72	108.70	107.46	106.90	106.36	106.88	107.44	108.80	108.92	108.80
	Station	-21.25	-16.73	-16.61	-10.52	-9.52	-6.19	-2.70	-1.94	-1.79	0.00	1.94	2.62	5.52	5.73	8.86

WALD + CORBE
BERATENDE INGENIEURE

Am Hecklehamm 18, 76549 Hügelsheim
Tel: 07229 / 1876-00 Fax: 07229 / 1876-777

Regierungspräsidium Karlsruhe
Landesbetrieb Gewässer
Referat 53.1

Ausbau Leimbach-Unterlauf
Kirchheimer Mühle bis HRB Nußloch
km 14+742 bis 21+270 (Maßnahmen 4)
Querprofile Trittstein 6 - H-L-Straße, Nußloch
Genehmigungsplanung

Maßstab: 1 : 100		Datum	Name
	Bearbeitung	31.01.2017	He/VS/RH
	Geprüft	31.01.2017	He
Projektnr.: 102.10.016	Änderung		
Zeichnung: 4_LeimM4_QP.dwg	Änderung		
Auftraggeber: 17.02.2017 Datum Unterschrift	Ingenieurbüro: 31.01.2017 Datum Unterschrift		

Ing.-Büro WALD + CORBE CAD Format: 699 x 408 mm Fläche: 0.29 m²

W:\Leimbach_Unterlauf\Genehmigung 2016\CAD\4_Genehmigungsplanung\4_LeimM4_QP.dwg , 19 Jan 2017 - 15:06 h