Längsschnitt E – E, Retentionsraum

M 1 : 1250/125

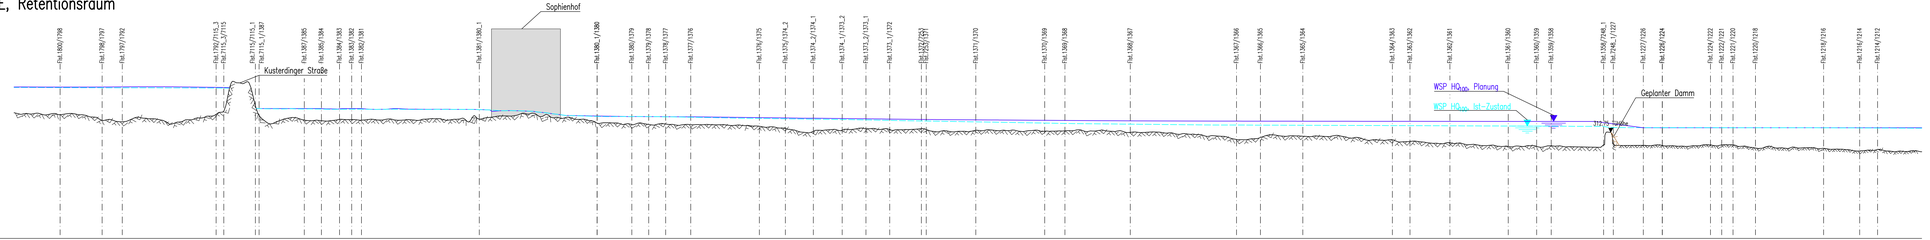

Station m	300.00	150.00	200.00	300.00	339.77	350.00	400.00	425.82	450.00	500.00	600.00	700.00	800.00	900.00	1000.00	1100.00	1150.00	1200.00	1300.00
Höhe Bestand TüHöhe	313.74	314.21	313.78	313.21	313.71	313.82	313.78	313.43	313.35	313.53	312.86	312.85	312.84	313.21	314.17	313.73	313.67	313.84	313.47
WSP Höhe Ist-Zustand TüHöhe	313.00	313.99	314.47	314.42	314.41	314.32	314.02	313.92	313.91	313.85	313.69	313.62	313.36	313.28	313.25	313.21	313.19	313.09	313.09
WSP Höhe Planung TüHöhe	326.08	326.04	324.48	324.44	324.41	324.29	324.02	323.84	323.90	323.88	323.77	323.67	323.60	323.57	323.56	323.55	323.55	323.08	323.09

Alle Höhen als Tübinger Höhen!
TüHöhe = müNN – 11,5 cm

der Bauherr:
Universitätsstadt Tübingen

Tübingen, den

A. Fügen

der Planer:
Ingenieurbüro
Winkler und Partner GmbH

Stuttgart, den

Dr. Nina Winkler

Plan festgestellt mit Beschluss vom 04.06.2019

e			
d			
c			
b			
a			
	Name	Datum	

Universitätsstadt Tübingen

Ingenieurbüro Winkler und Partner GmbH
Dipl.-Ing. Erhard Winkler Dr.-Ing. Nina Winkler Dipl.-Ing. Rüdiger Koch Dr.-Ing. Wolfgang Rauscher
Schloßstr. 59 A · 70176 Stuttgart · Tel. 0711/66987-0 · Fax -/66987-20

	Name	Datum
Bearbeitet	Höcker	10.08.2018
Gezeichnet	Jungmann	10.08.2018
Geprüft	Binder	10.08.2018
Gesehen	N.Winkler	10.08.2018
Ersatz für Plan Nr.		

Aktivierung von Retentionsraum
im Bereich
der Kläranlage Tübingen

Maßstab: 1 : 1250/125

Längsschnitt Retentionsraum

Projektnummer	Plannummer	Anlage
1518 G	006	

1505x297mm

L:\Projekte\ok\1518\Cad\Entwurf\Plan_006_HY.dwg

Ber

IWP

Plotdatum: 10.08.2018