



Projekt: 16\_5528\_ALL Plottedatei: GP\_U10-1\_P05-Grunderwerbsplan, PLT Plotobjekt: GP\_U10-1\_P05-Grunderwerbsplan Plotdatum: 24.02.21

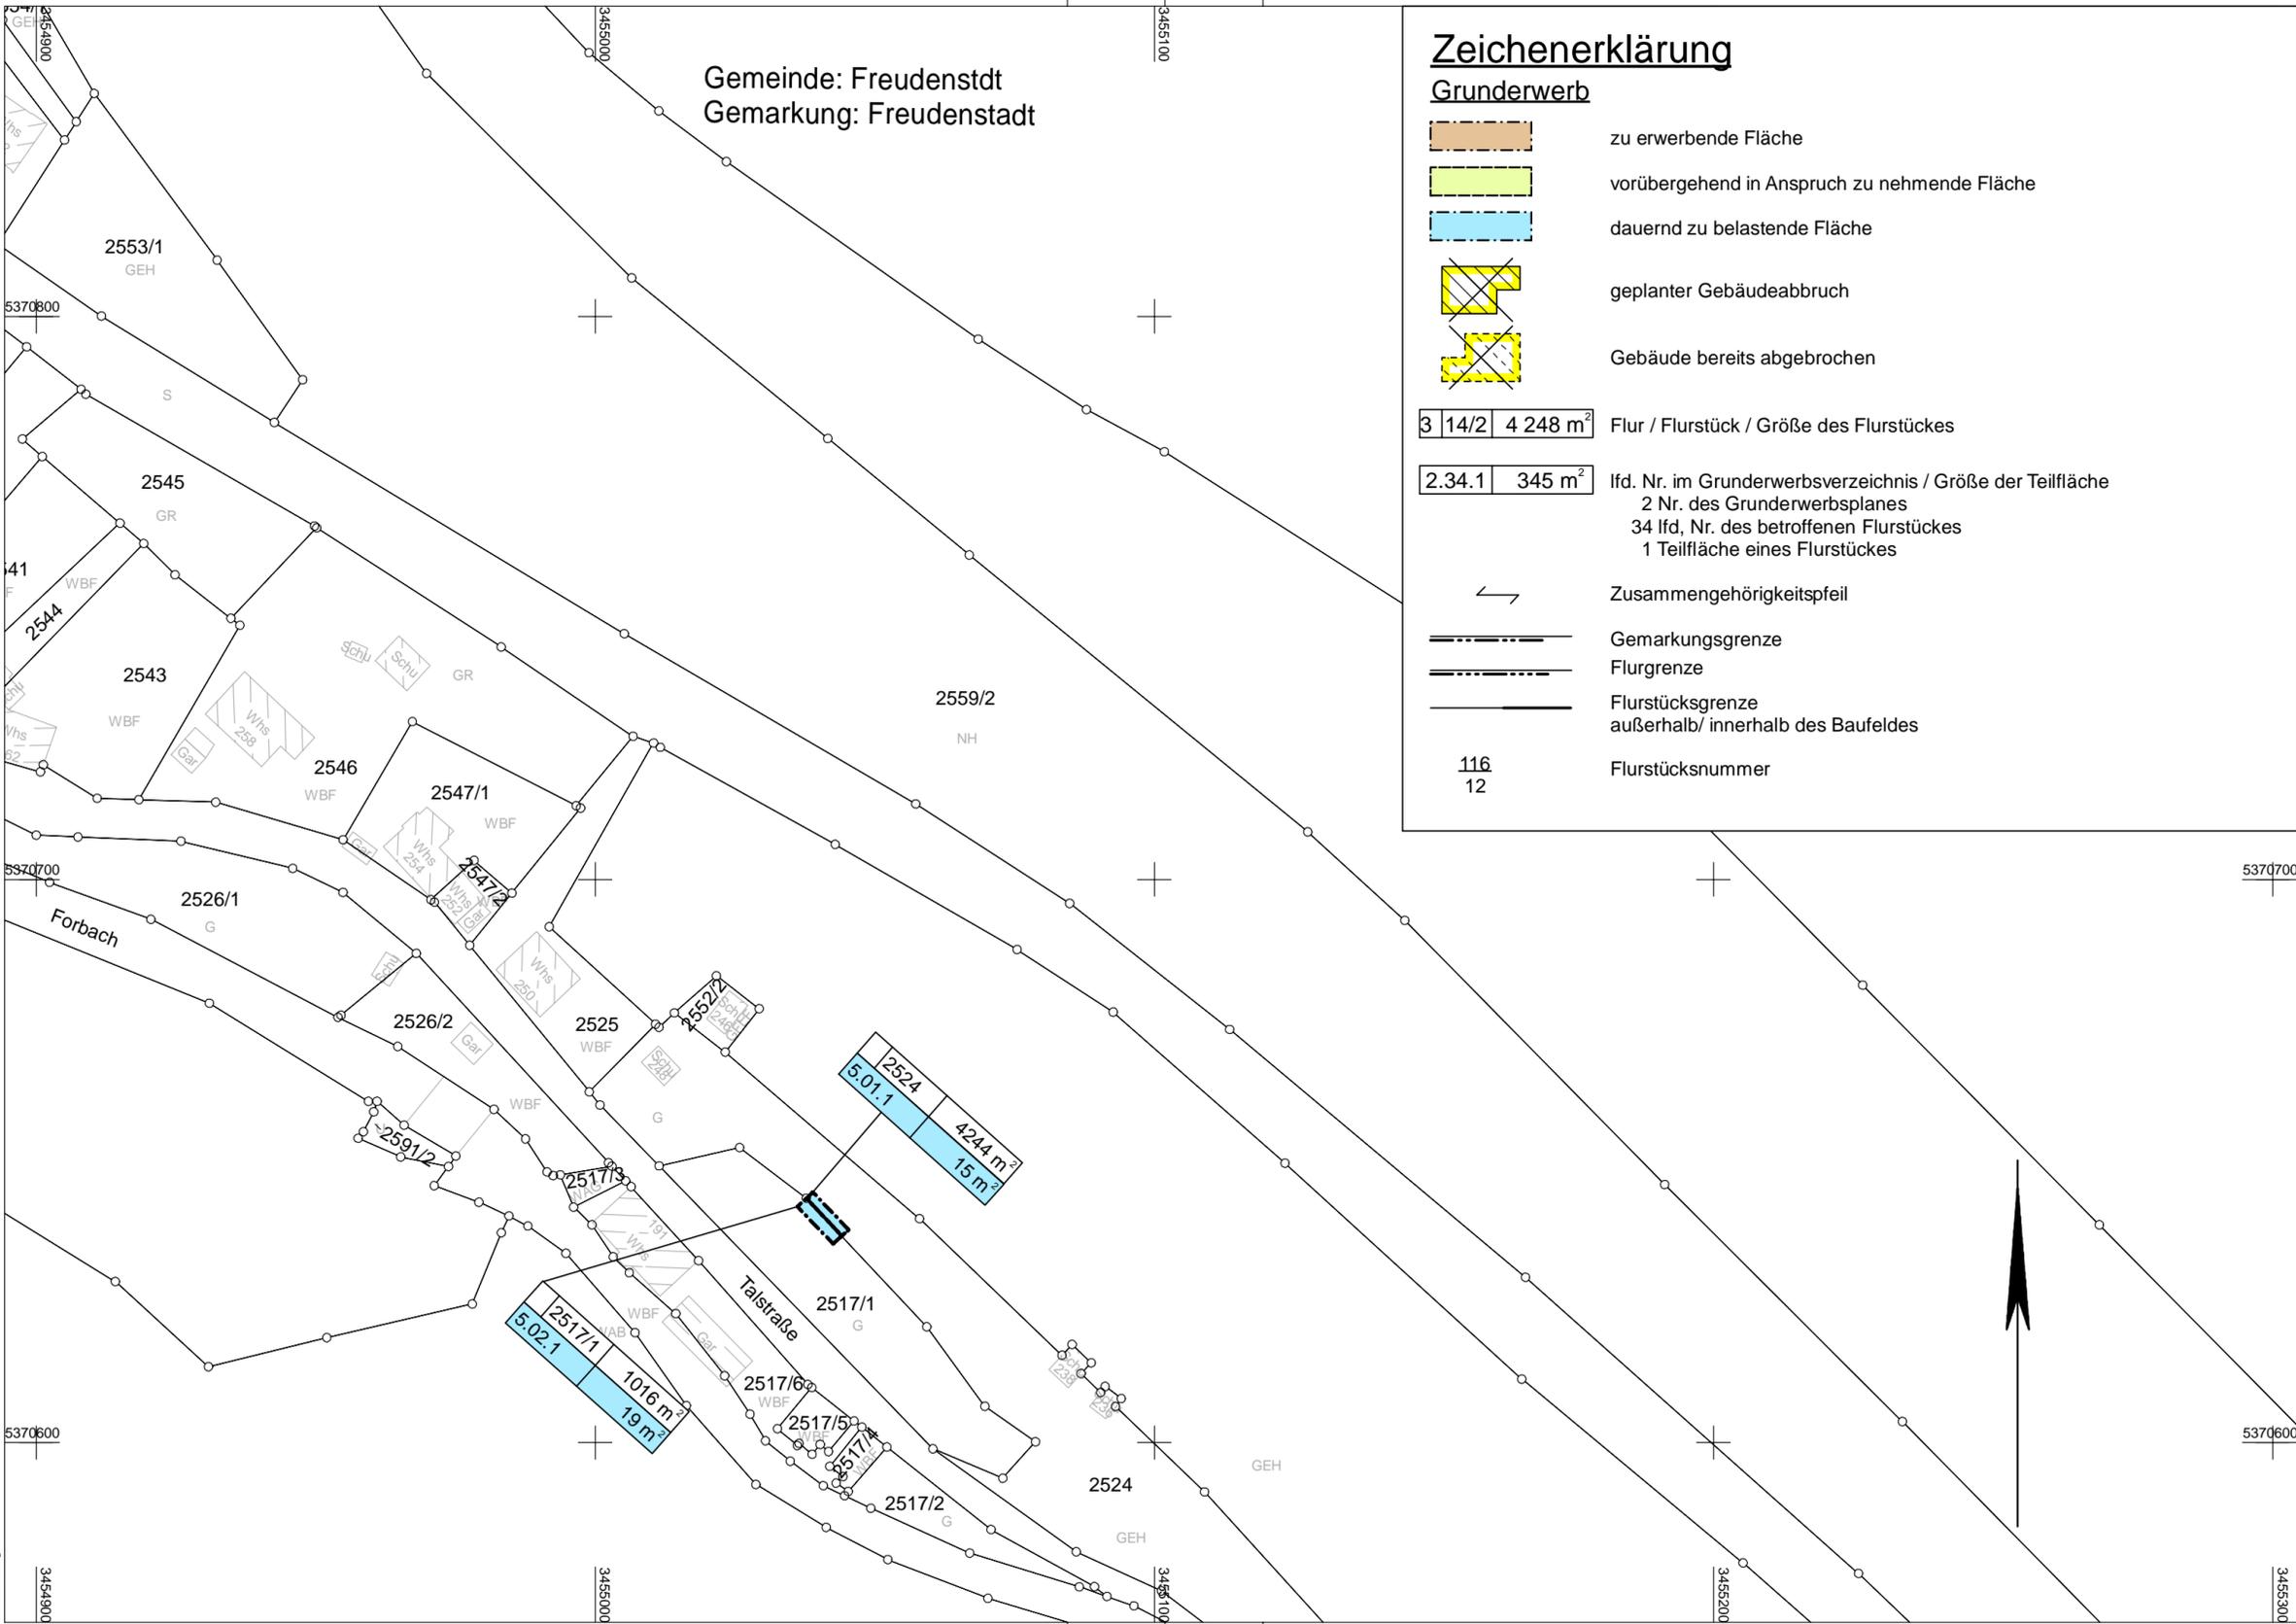

Gemeinde: Freudenstadt  
Gemarkung: Freudenstadt

### Zeichenerklärung

#### Grunderwerb

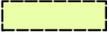-  zu erwerbende Fläche
-  vorübergehend in Anspruch zu nehmende Fläche
-  dauernd zu belastende Fläche
-  geplanter Gebäudeabbruch
-  Gebäude bereits abgebrochen
- |   |      |   |                    |
|---|------|---|--------------------|
| 3 | 14/2 | 4 | 248 m <sup>2</sup> |
|---|------|---|--------------------|

 Flur / Flurstück / Größe des Flurstückes
- |        |                    |
|--------|--------------------|
| 2.34.1 | 345 m <sup>2</sup> |
|--------|--------------------|

 lfd. Nr. im Grunderwerbsverzeichnis / Größe der Teilfläche  
2 Nr. des Grunderwerbsplanes  
34 lfd. Nr. des betroffenen Flurstückes  
1 Teilfläche eines Flurstückes
-  Zusammengehörigkeitspfeil
-  Gemarkungsgrenze
-  Flurgrenze
-  Flurstücksgrenze außerhalb/ innerhalb des Baufeldes
- |     |
|-----|
| 116 |
| 12  |

 Flurstücksnummer



Ingenieure GmbH  
Leizstraße 45 | 70469 Stuttgart  
T 0711 860520-100 | F 0711 860520-200  
www.kuk.de

Karlsruhe, den 18.02.2021 gez. Brugger

Proj.-Nr.:	2016 5528	
Unterlage	10.1	Plan 5
	Datum	Zeichen
bearbeitet	02/2021	Mihaylov
gezeichnet	02/2021	Mihaylov
geprüft	02/2021	Trowe



Regierungspräsidium  
Karlsruhe

Nr.	Art der Änderung	Datum	Name

Lagesystem:	GK <input checked="" type="checkbox"/>	UTM <input type="checkbox"/>	Stand Liegenschaftskataster:	05.07.2018
Höhensystem:	NN <input type="checkbox"/>	NHN <input checked="" type="checkbox"/>	Stand Bestandsvermessung:	17.11.2003

PSP-Element-Nummer																	
	Organisationseinh.			Straße			Projekt										
V	2	2	3	0	B	0	4	6	2	N	0	1	0	0	0	0	0
Anfangsstation		von Netzknoten			nach Netzknoten			Station									
		7516054			7416001			1720									
Endstation		7516006			7516020			0745									

Straßenbauverwaltung Baden-Württemberg		Unterlage	10.1
Straße: B 28 / B 462		Plan	5
Nächster Ort: Freudenstadt			
		Datum	Zeichen

bearbeitet:		
gezeichnet:		
geprüft:		

**B 462 Tunnel Freudenstadt**  
**FESTSTELLUNGSENTWURF**  
Grunderwerbsplan  
Maßstab: 1:1000

Aufgestellt:  
Regierungspräsidium Karlsruhe  
Abt. 4 - Mobilität, Verkehr, Straßen  
Ref. 44 - Straßenplanung  
  
Karlsruhe, den 19.02.2021 gez. N. Deveaux