



R:_Projekte\2020\200039_604_rnv_Käfertal_Abstellhalle\plan\4_gp\15_Revit\Abstellhallenrv
GP-1-011-K007-004 - Übersichtskarte Gesamt - Verfasser
18.08.2023 16:18:01

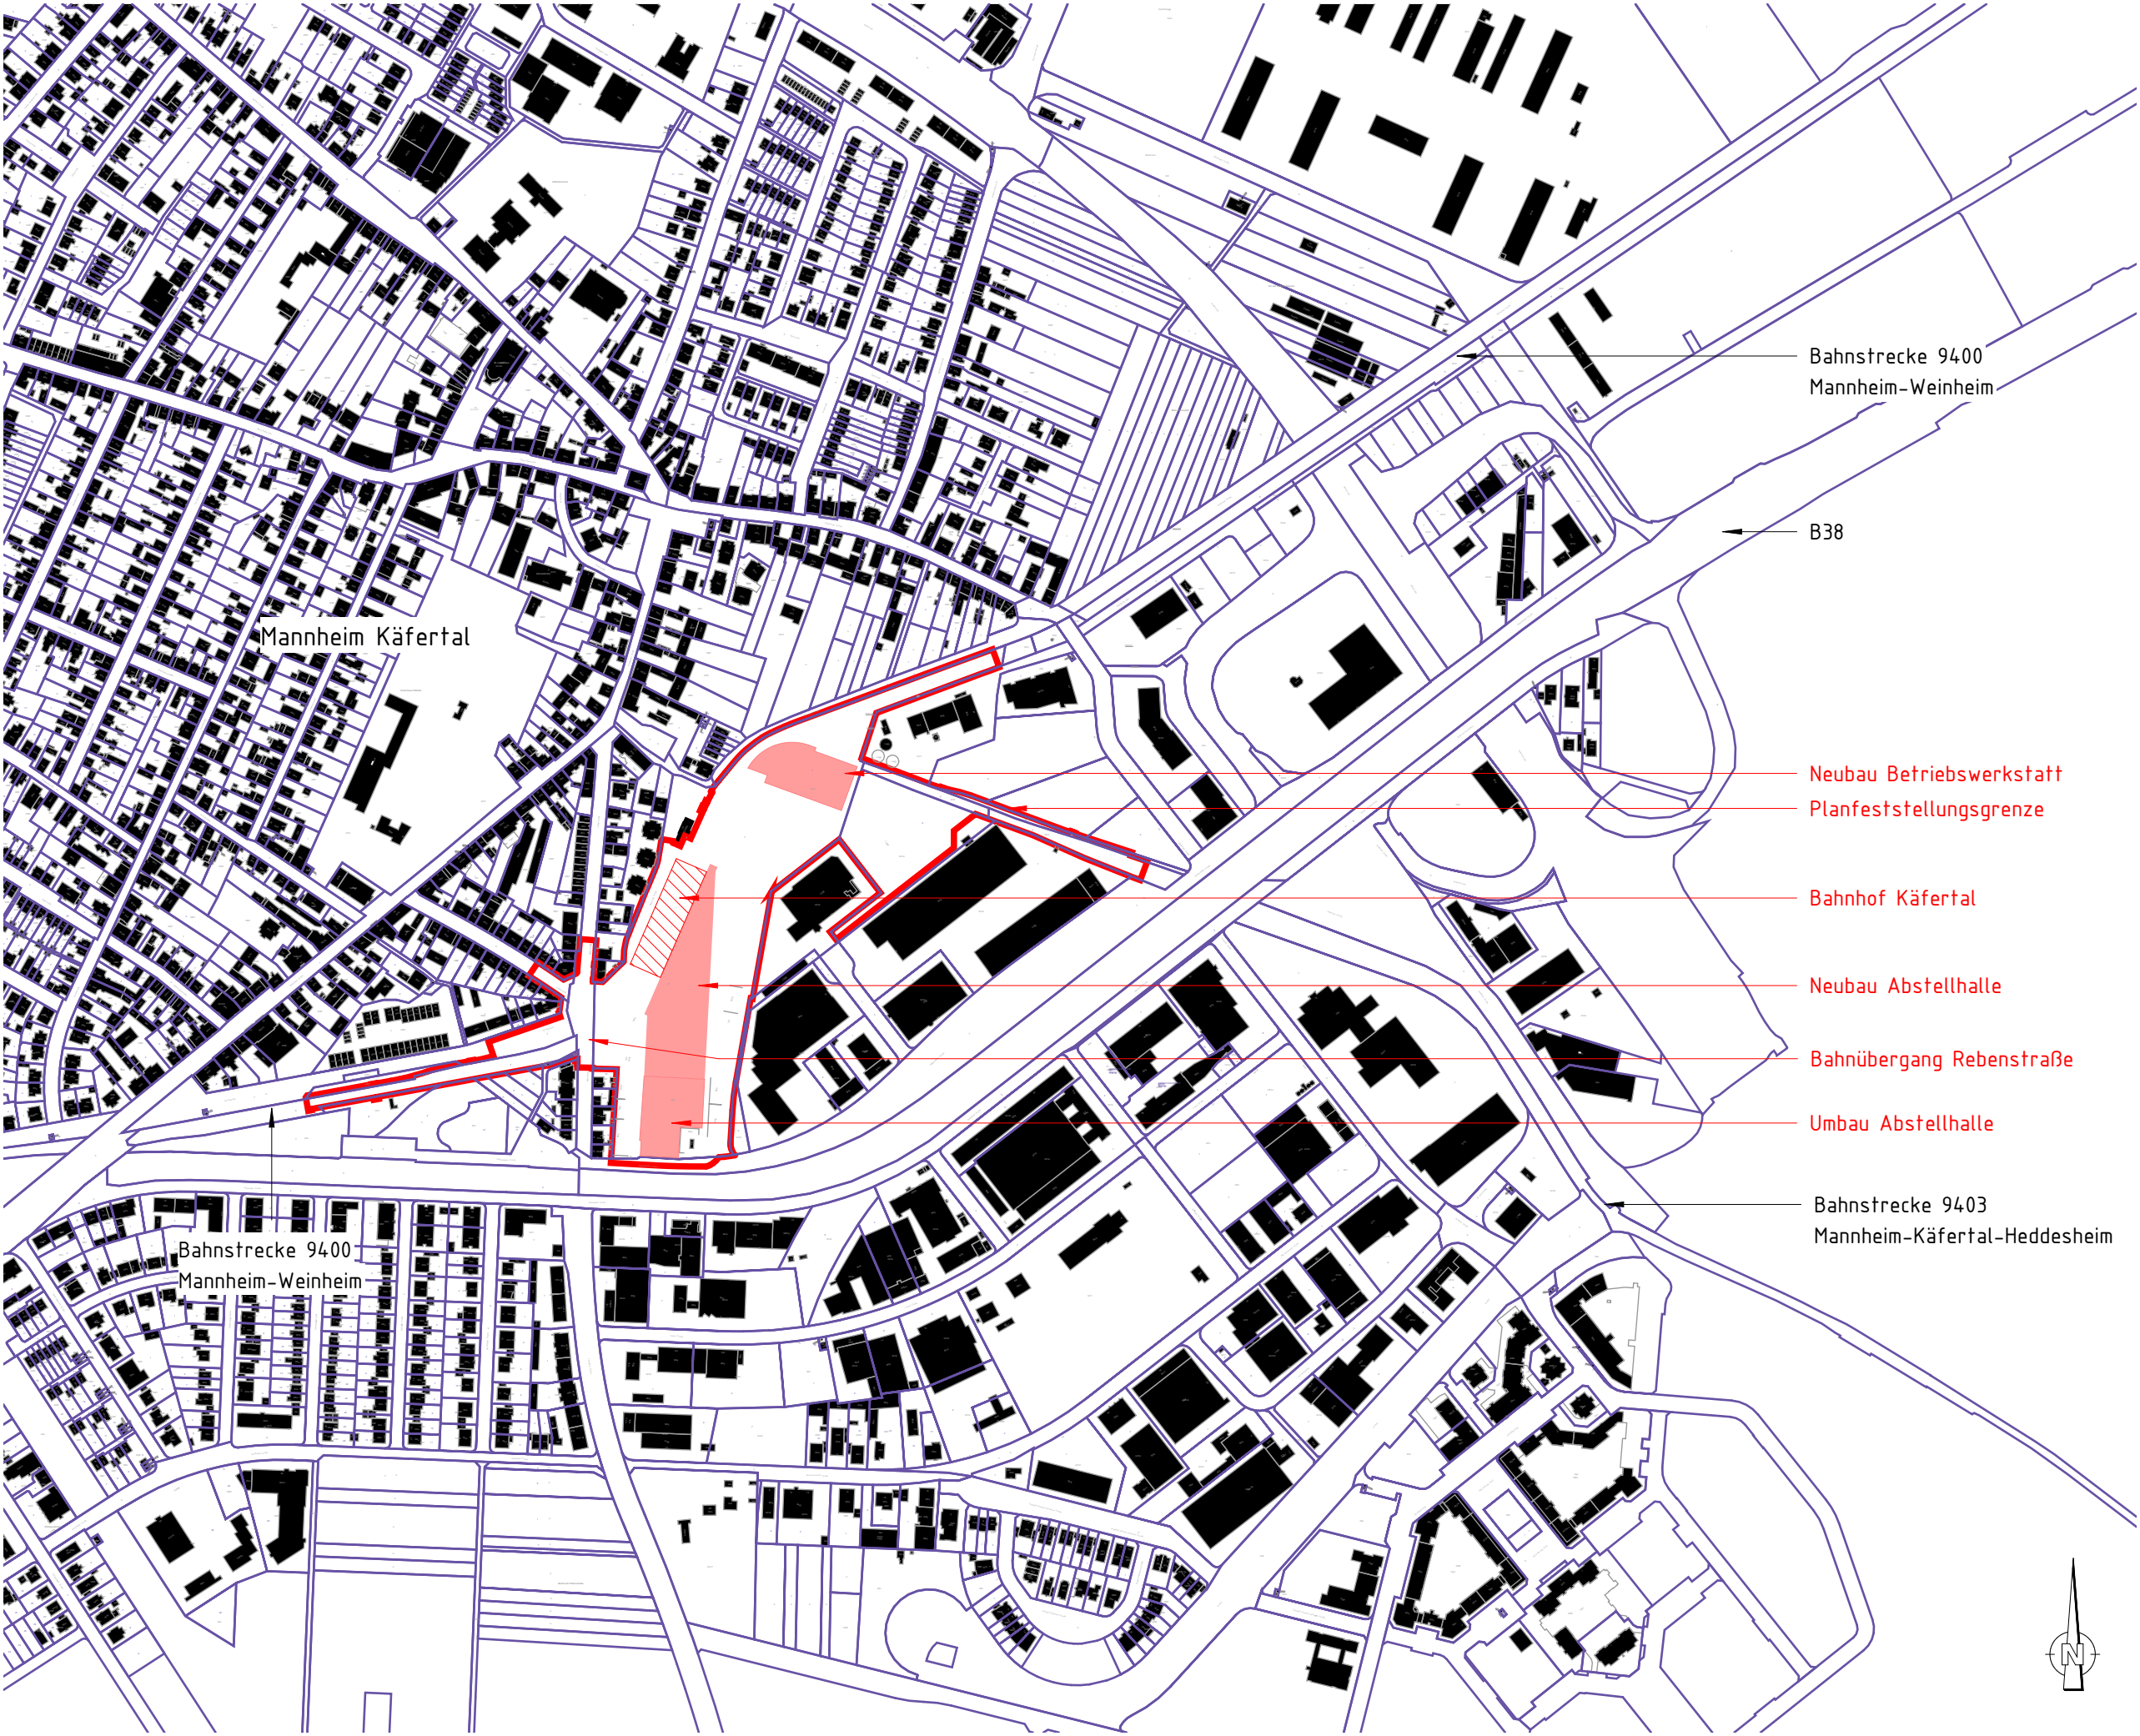

Nr.	Art der Änderung bzw. Ergänzung	Datum	Zeichen

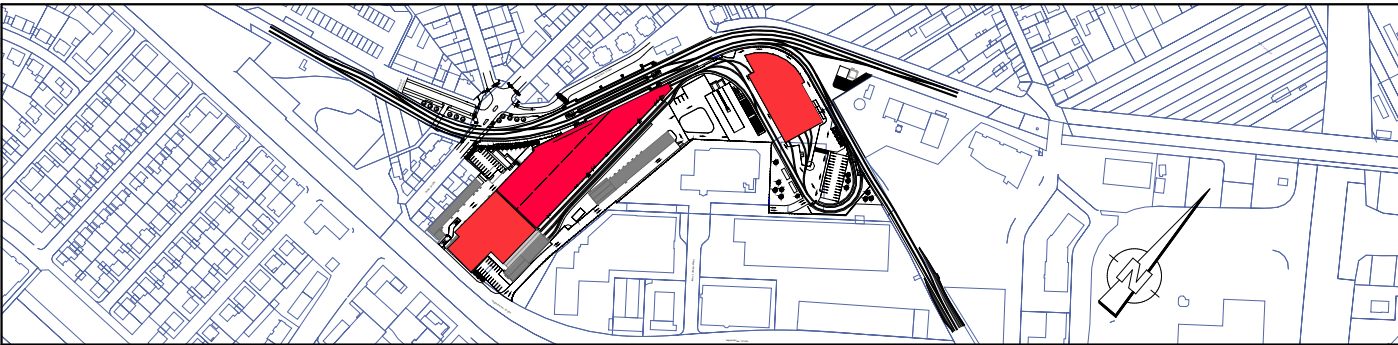

<div><div><div>IN</div><div>MV</div><div>IN</div></div><div>MV Mannheimer Verkehr GmbH</div></div> <div>Möhlstraße 27 68165 Mannheim Tel. 0621/465-0</div>		Anlage: 02.1	
		Blätter: 1	Blatt: 1
<div><div><div>rnv</div></div></div> <div>Möhlstraße 27 68165 Mannheim Tel. 0621/465-0</div>		Plan-Nr.: GP-1-011-K007-004	
Mannheim, den 01.09.2023 gez. ppa. F. Dommasch gez. i.V. T. Weisenstein			
Bearbeitet im Auftrag der Rhein-Neckar-Verkehr GmbH		Proj.-Nr.	
Generalplanung:		Datum	
Fachplanung:		Name	
<div><div><div>Emch+ Bergen</div></div><div>Emch+Berger GmbH Ingenieure und Planer Nürnberg 90433 Nürnberg Am Plärrer 33 Tel.: 0911 / 92634-0 http://www.emchundberger.de</div></div>		bearb.	01.09.2023
		gez.	01.09.2023
		gepr.	01.09.2023
Nürnberg, den 01.09.2023 gez. i.A. K.-G. Lutz		Lutz	Cakir
		Wünschel	
Umbau und Kapazitätserweiterung Käfertal Bahnhof und Betriebshof Antrag auf Planfeststellung gem. § 18 AEG		Maßstab : 1 : 5000	
Übersichtskarte		Größe : 297 / 590	