



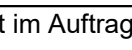
Legende-Leggplan:

	Neugalanung		Zaun
	Rückbau		Dachflächen begrünt
	Asphaltfläche		Karstler
	Grünflächen		Grundstücksgrenze
	Geplasterte Fläche		Nachrichtliche Darstellung
	Haltestelle		Planfeststellungsgränze
	Parkstände		Master/Absperrung
	Betonfläche		Bepflanzung Bestand
	Schotter		Bepflanzung Neu
	Historische Tonendächer		Geländeneigung
	Bestandsdach		

Nr.	Art der Änderung bzw. Ergänzung	Datum	Zeichen

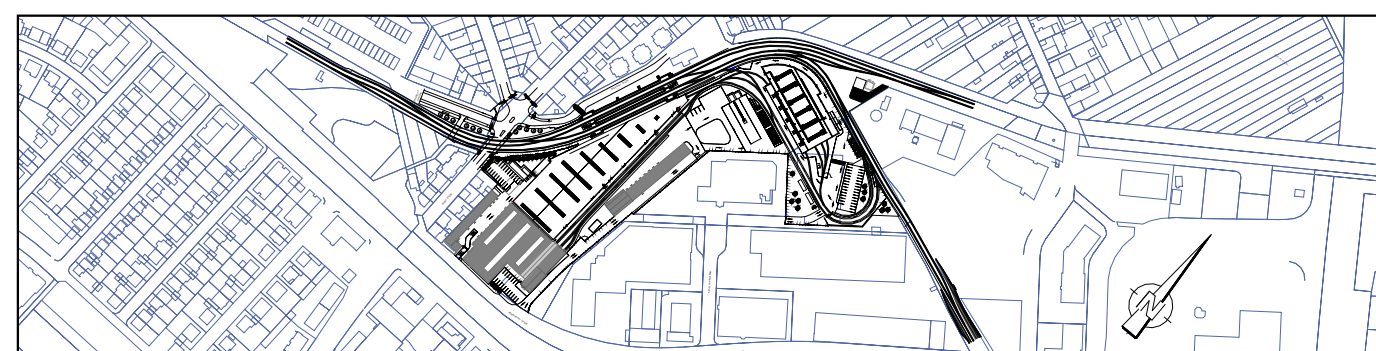

 MV Mannheimer Verkehr GmbH	68165 Mannheim Mühlstraße 27 Tel. 0621/465-0	Anlage: 02.2 Blätter: 1 Blatt: 1
---	--	--

		41010 Wiesbaden Mainkate 27 D-66103 Wiesbaden	
Hannover am: 01.09.2023		gez. P. A. Demesch, gez. U. V. A. Wenzelstein	
Beauftragte im Auftrag der Rhein-Rodder-Verkehr GmbH			
		Fachplanung:	
Generalplanung: Emsland-Gesellschaft GmbH 48531 Bielefeld, Postfach 10000 48533 Hamburg Telefon 0521 9100-100, Telefax 0521 9100-101 Telefax 0521 9100-202, E-Mail: K.-S.-L@tst.de			
Umbau und Erweiterung Kärfahrt Bahnhof und Betriebshof Antrag auf Planfeststellung gem. § 18 AEG			
Gesamtetappen		Maßstab: 1:500	
Größe:		891 / 1730	