




M. = 1:50

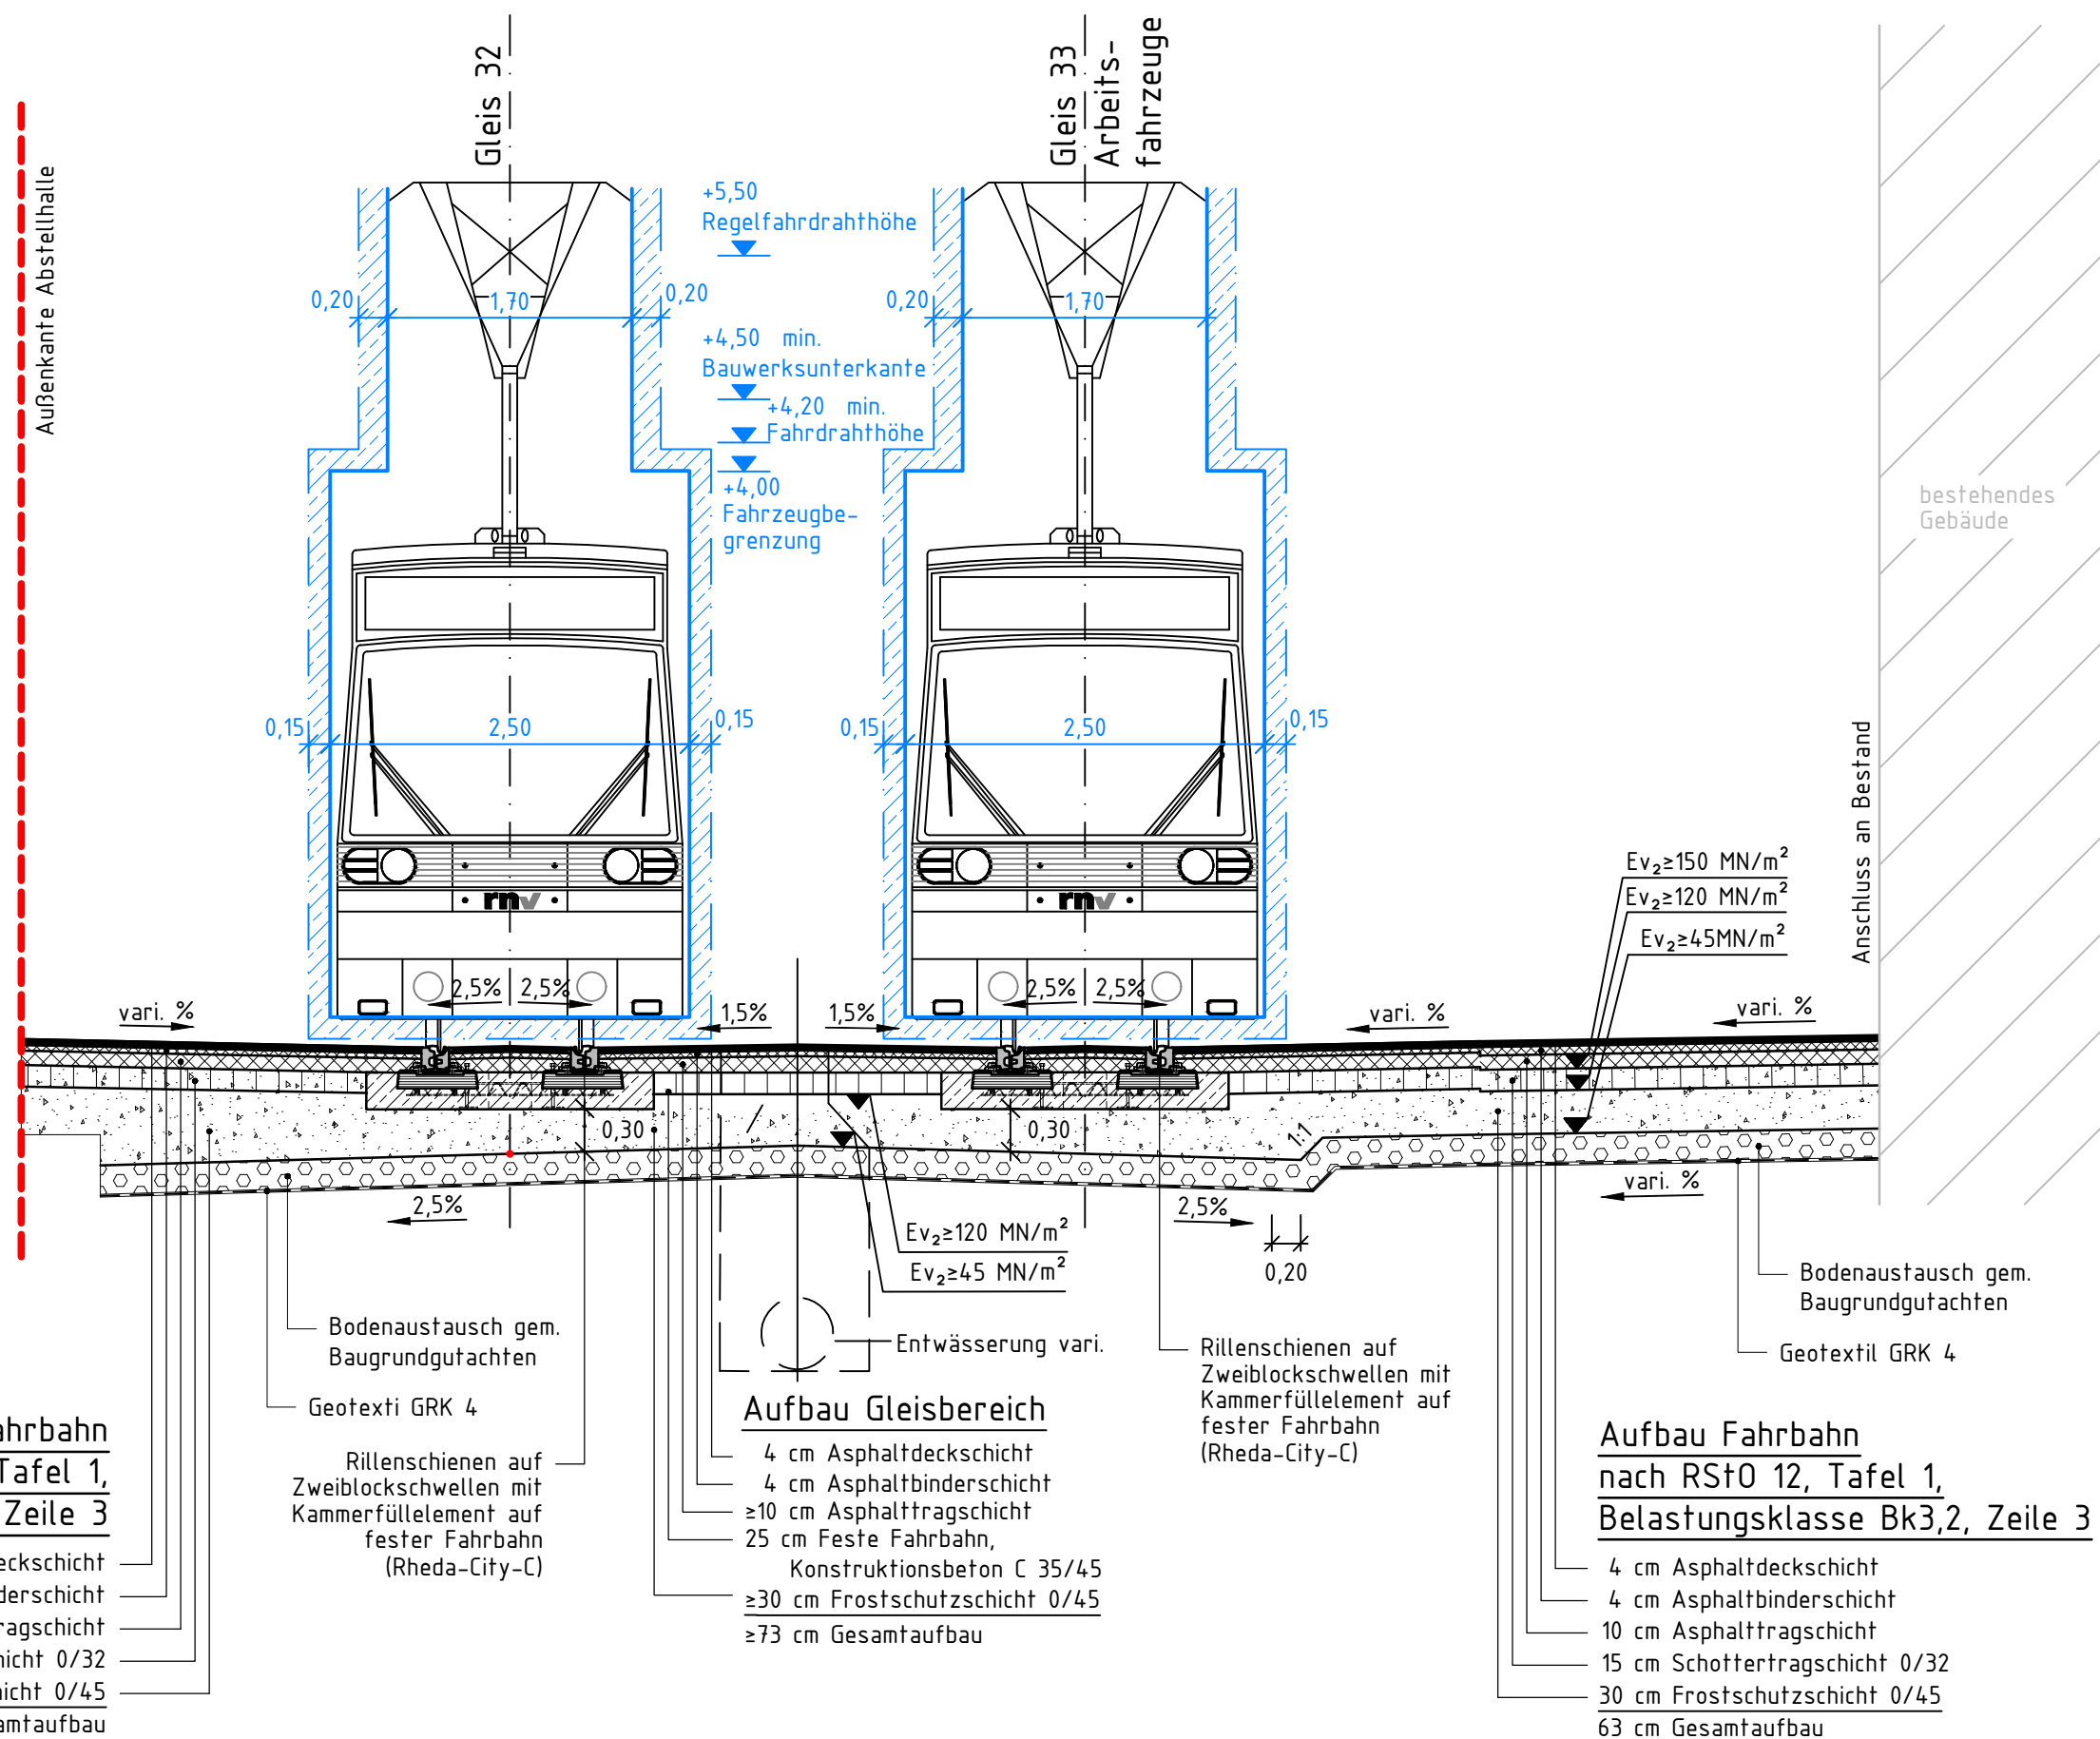

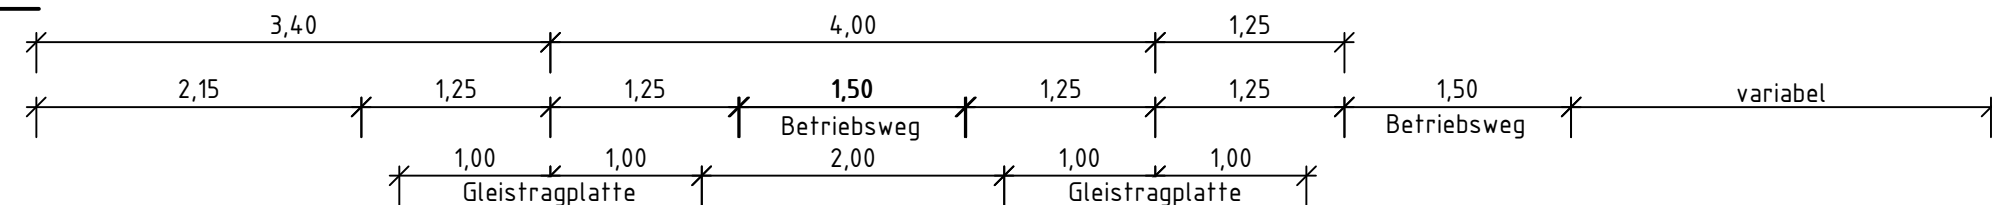




Legende:

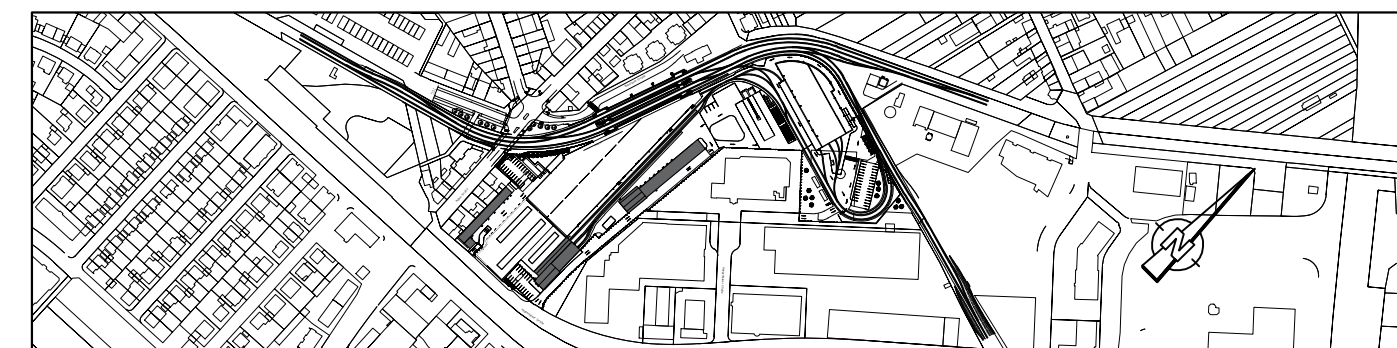- Bestand
- Planung
- Grenze Teilbereich
- Wagenkastenbreite + Wackelraum

Nr.	Art der Änderung bzw. Ergänzung	Datum	Zeichen



<div style="display: flex; justify-content: space-between; align-items: center;"> <div style="text-align: center;">  <p><b>MV</b> Mannheimer Verkehr GmbH</p> </div> <div style="text-align: right;"> <p>Möhlstraße 27 68165 Mannheim Tel. 0621/465-0</p> </div> </div>	<p>Anlage: 09.4.3</p> <p>Blätter: 1                      Blatt: 1</p>																		
<div style="display: flex; justify-content: space-between; align-items: center;"> <div style="text-align: center;">  </div> <div style="text-align: right;"> <p>Möhlstraße 27 68165 Mannheim Tel. 0621/465-0</p> </div> </div> <p>Mannheim, den 01.09.2023.....gez. Dpa...F...Dommasch...gez. i.V...T...Weisenstein.....</p>	<p>Plan-Nr.:</p> <p>GP-1-008-K007-201</p>																		
<p>Bearbeitet im Auftrag der Rhein-Neckar-Verkehr GmbH</p> <table border="1" style="width: 100%; border-collapse: collapse;"> <thead> <tr> <th style="width: 35%;">Generalplanung:</th> <th style="width: 65%;">Fachplanung:</th> </tr> </thead> <tbody> <tr> <td style="vertical-align: top;"> <div style="display: flex; align-items: center;">  <div> <p>Emch+Benger GmbH Ingenieure und Planer Nürnberg 90433 Nürnberg Am Plärrer 33 Tel.: 0911 / 92634-0 <a href="http://www.emchundbenger.de">http://www.emchundbenger.de</a></p> </div> </div> </td> <td style="vertical-align: top;"></td> </tr> </tbody> </table> <p>Nürnberg, den 01.09.2023...gez. i.A. K...G...Lutz...</p>	Generalplanung:	Fachplanung:	<div style="display: flex; align-items: center;">  <div> <p>Emch+Benger GmbH Ingenieure und Planer Nürnberg 90433 Nürnberg Am Plärrer 33 Tel.: 0911 / 92634-0 <a href="http://www.emchundbenger.de">http://www.emchundbenger.de</a></p> </div> </div>		<table border="1" style="width: 100%; border-collapse: collapse;"> <thead> <tr> <th style="width: 20%;">Proj.-Nr.</th> <th style="width: 20%;">Datum</th> <th style="width: 60%;">Name</th> </tr> </thead> <tbody> <tr> <td>bearb.</td> <td>01.09.2023</td> <td>dsa</td> </tr> <tr> <td>gez.</td> <td>01.09.2023</td> <td>pam</td> </tr> <tr> <td>gepr.</td> <td>01.09.2023</td> <td>wah</td> </tr> </tbody> </table>			Proj.-Nr.	Datum	Name	bearb.	01.09.2023	dsa	gez.	01.09.2023	pam	gepr.	01.09.2023	wah
Generalplanung:	Fachplanung:																		
<div style="display: flex; align-items: center;">  <div> <p>Emch+Benger GmbH Ingenieure und Planer Nürnberg 90433 Nürnberg Am Plärrer 33 Tel.: 0911 / 92634-0 <a href="http://www.emchundbenger.de">http://www.emchundbenger.de</a></p> </div> </div>																			
Proj.-Nr.	Datum	Name																	
bearb.	01.09.2023	dsa																	
gez.	01.09.2023	pam																	
gepr.	01.09.2023	wah																	
<p style="text-align: center;">Umbau und Kapazitätserweiterung Käfertal Bahnhof und Betriebshof Antrag auf Planfeststellung gem. § 18 AEG</p>	<p>Maßstab :</p> <p style="text-align: center;">1 : 50</p>																		
<p style="text-align: center; font-size: 1.2em;">Regelquerschnitt M-M</p>	<p>Größe :</p> <p style="text-align: center;">297 / 590</p>																		