


Regelquerschnitt K-K

Bereich Aussenanlagen Betriebsgelände


M. = 1:50

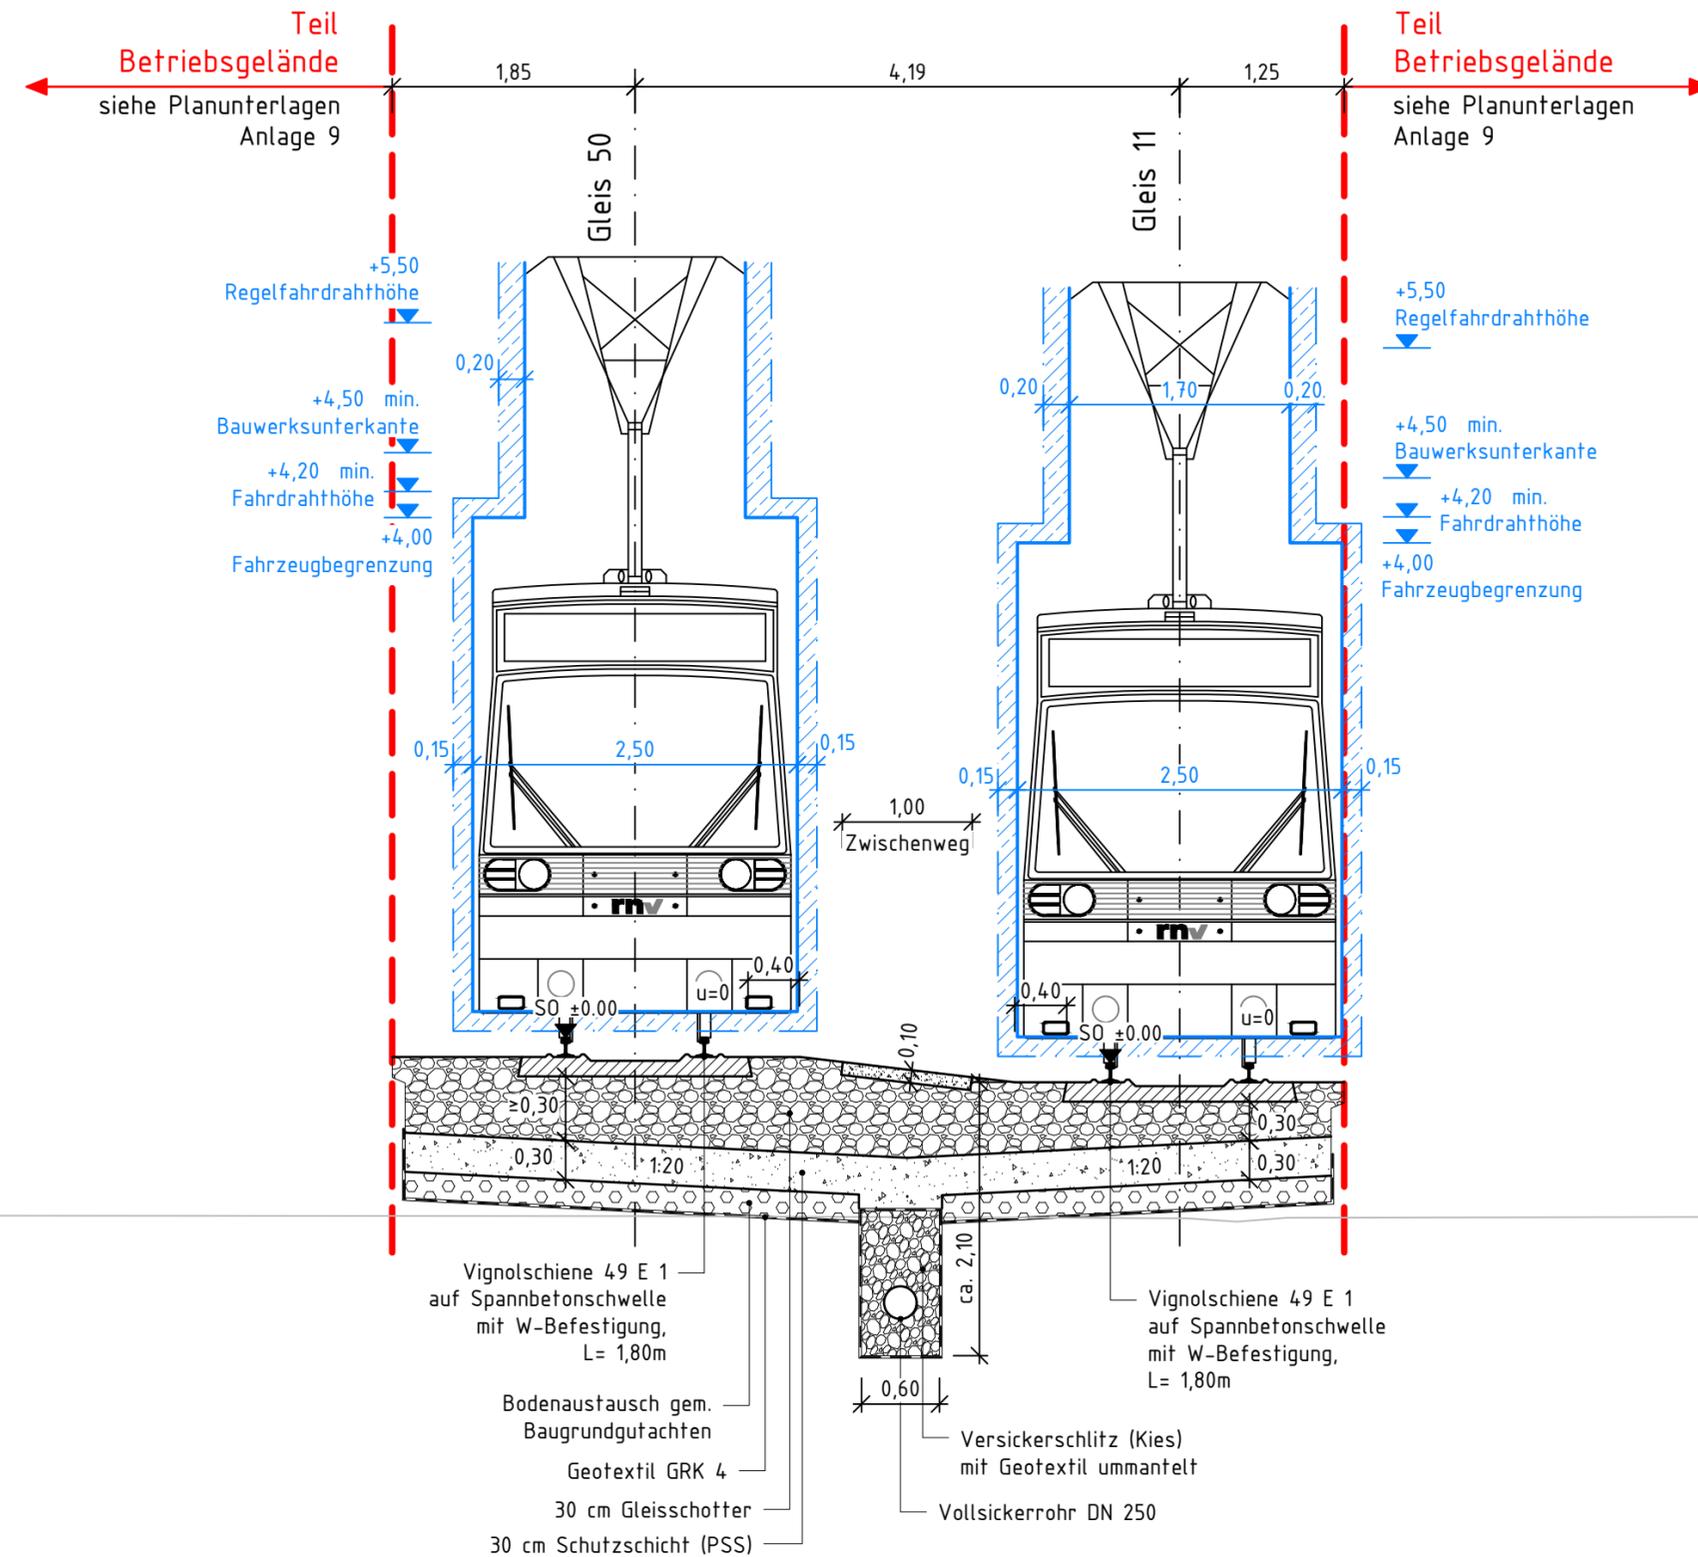

Legende:

- Bestand
- Planung
- Grenze Teilbereich
- Rückbau
- Wagenkastenbreite +Wackelraum

Nr.	Art der Änderung bzw. Ergänzung	Datum	Zeichen

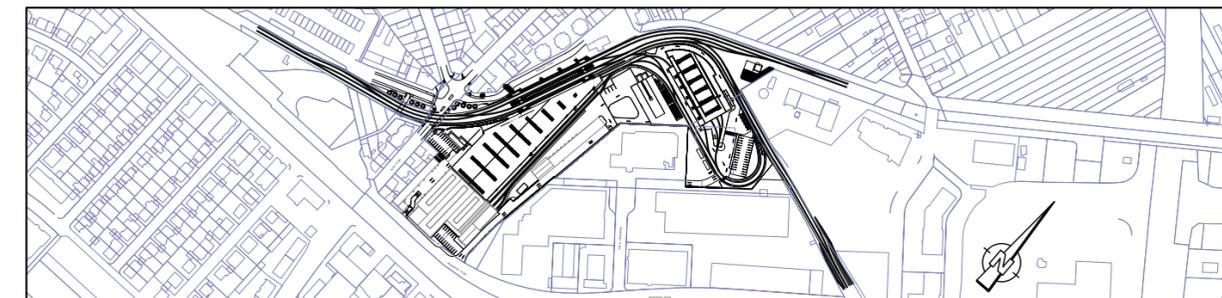

 MV Mannheimer Verkehr GmbH Möhlstraße 27 68165 Mannheim Tel. 0621/465-0	Anlage: 09.4.1		
	Blätter: 3	Blatt: 1	
 Mannheim, den 01.09.2023 gez. ppa. F. Dommasch gez. i.V. T. Weisenstein Bearbeitet im Auftrag der Rhein-Neckar-Verkehr GmbH Generalplanung: Emch+Berger GmbH Ingenieure und Planer Nürnberg 90433 Nürnberg Am Plärrer 33 Tel.: 0911 / 92634-0 http://www.emchundberger.de Nürnberg, den 01.09.2023 gez. J. Stickel Fachplanung:	Plan-Nr.: GP-1-008-K008-201		
	Proj.-Nr.	Datum	Name
	bearb.	08/2023	dsa
	gez.	08/2023	pam
	gepr.	08/2023	dsa
Umbau und Kapazitätserweiterung Käfertal Bahnhof und Betriebshof Antrag auf Planfeststellung gem. § 18 AEG		Maßstab : 1 : 50	
Regelquerschnitt K-K		Größe :	