



Baustraße Ost ohne Verbau

Regelquerschnitt mit bituminöser
Tragdeckschicht

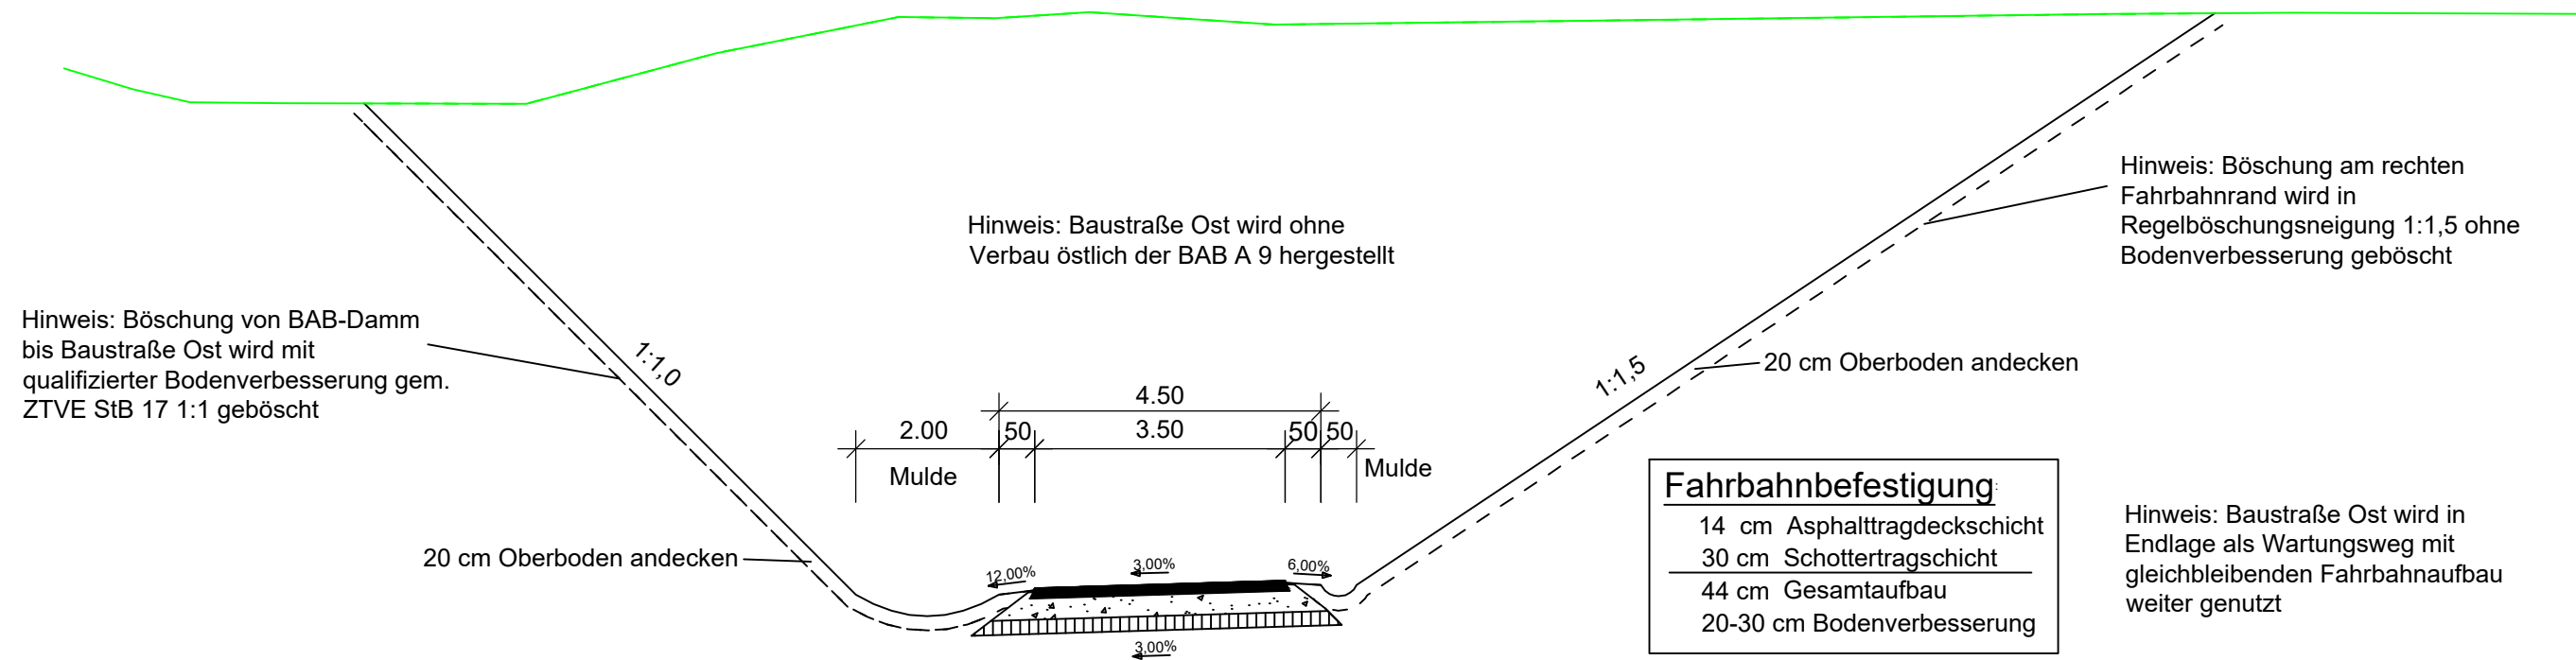

Baustraße West mit einseitigem Verbau

Regelquerschnitt mit bituminöser
Tragdeckschicht

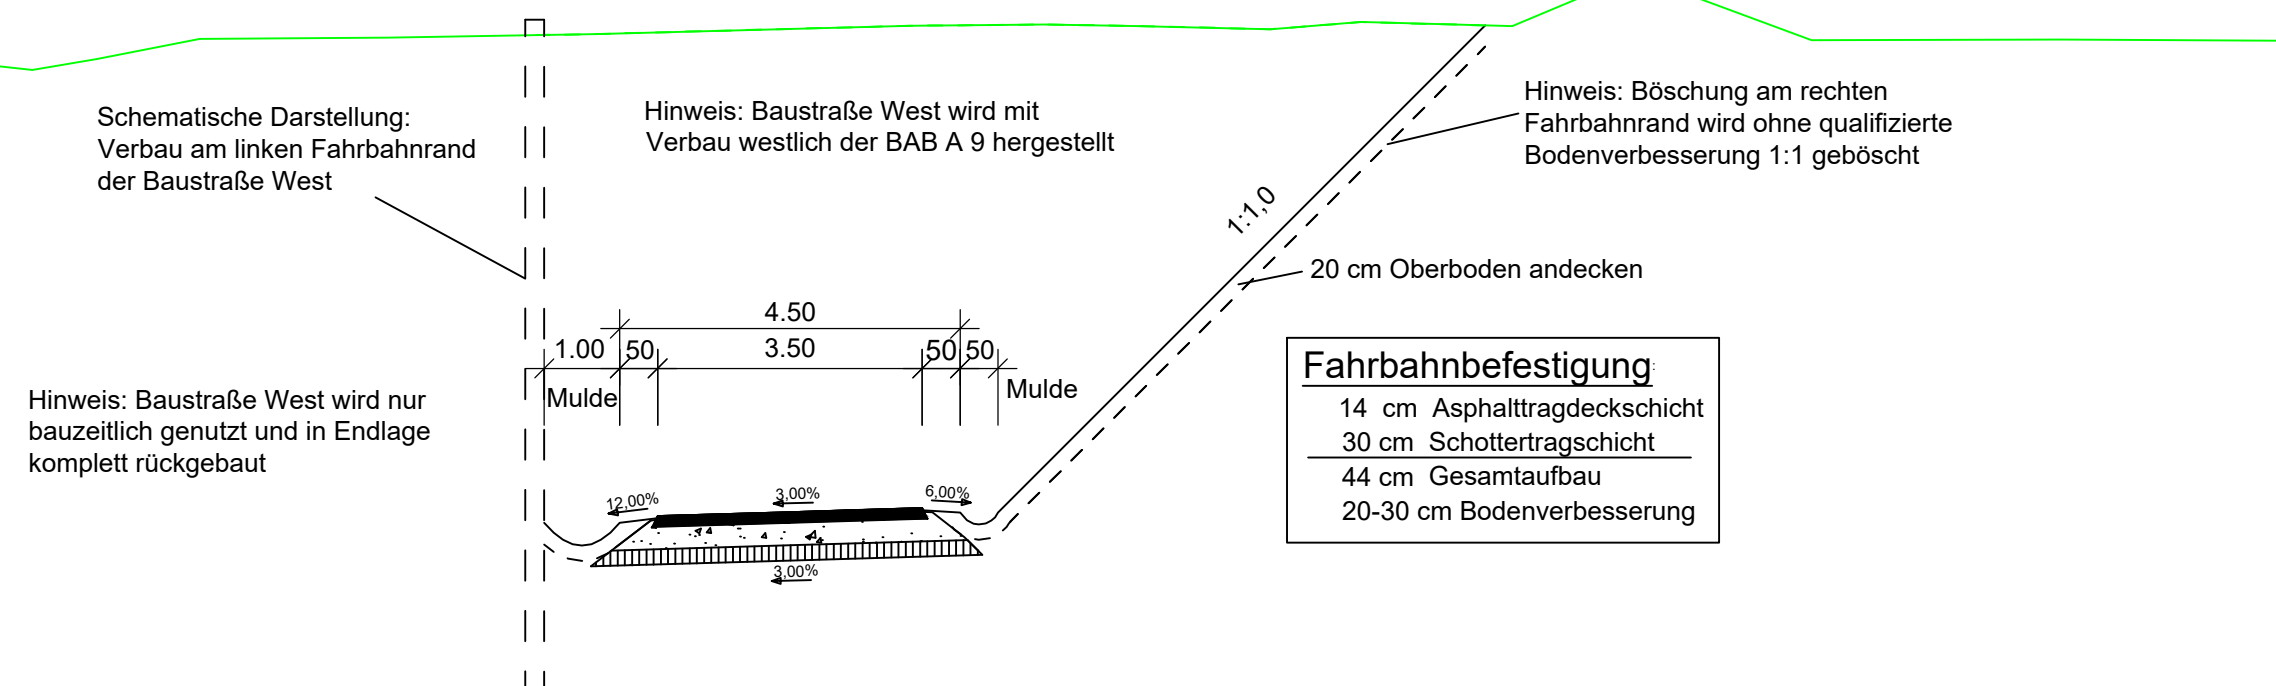

Entwurfsbearbeitung:  Schüßler-Plan Ingenieurgesellschaft mbH Am Tullnaupark 8 90402 Nürnberg Tel. 0911 / 982220-10	Projekt-Nr.: 13364	
	Datum	Zeichen
	bearbeitet:	01 / 2020 Bin
	gezeichnet:	01 / 2020 Bin
	geprüft:	01 / 2020 Oph


Autobahndirektion Nordbayern  Flaschenhofstraße 55 90402 Nürnberg Tel.: 0911/4621-01, Fax: 0911/4621-456, E-Mail: poststelle@abdnb.bayern.de	bearbeitet:	Gz: 4233	01 / 2020	Sitzmann
	gezeichnet:	Gz: -		
	geprüft:	Gz: 423	01 / 2020	Wagner
		Gz: -		
PSP Nr.: B02S.ABAD0041.00				
Projekt: Schwarzachbrücke / N09_B385d / BW-Nr. 6633794				
Dateipfad				

Nr.	Art der Änderung	Datum	Zeichen

FESTSTELLUNGSENTWURF

Straßenbauverwaltung Freistaat Bayern Autobahndirektion Nordbayern	Unterlage / Blatt-Nr.: 14.2 / 2 Regelquerschnitt Baustraßen / Wartungsweg
Straße / Abschn.-Nr. / Station: A 9 / 680 / 4,626	Maßstab: 1 : 100
PROJIS-Nr.: -	

BAB A 9 Nürnberg - München
AK Nürnberg-Ost - AD Nürnberg/Feucht
Erneuerung der Schwarzachbrücke BW 385d
von Bau-km 385+350 bis Bau-km 385+790

aufgestellt: Autobahndirektion Nordbayern  Stadelmeier, Baudirektor Nürnberg, den 31.01.2020	
---	--