


HWR Öberauer Schleife

Anlage Auwald südlich EBW
Station 0+180 bis 0+215

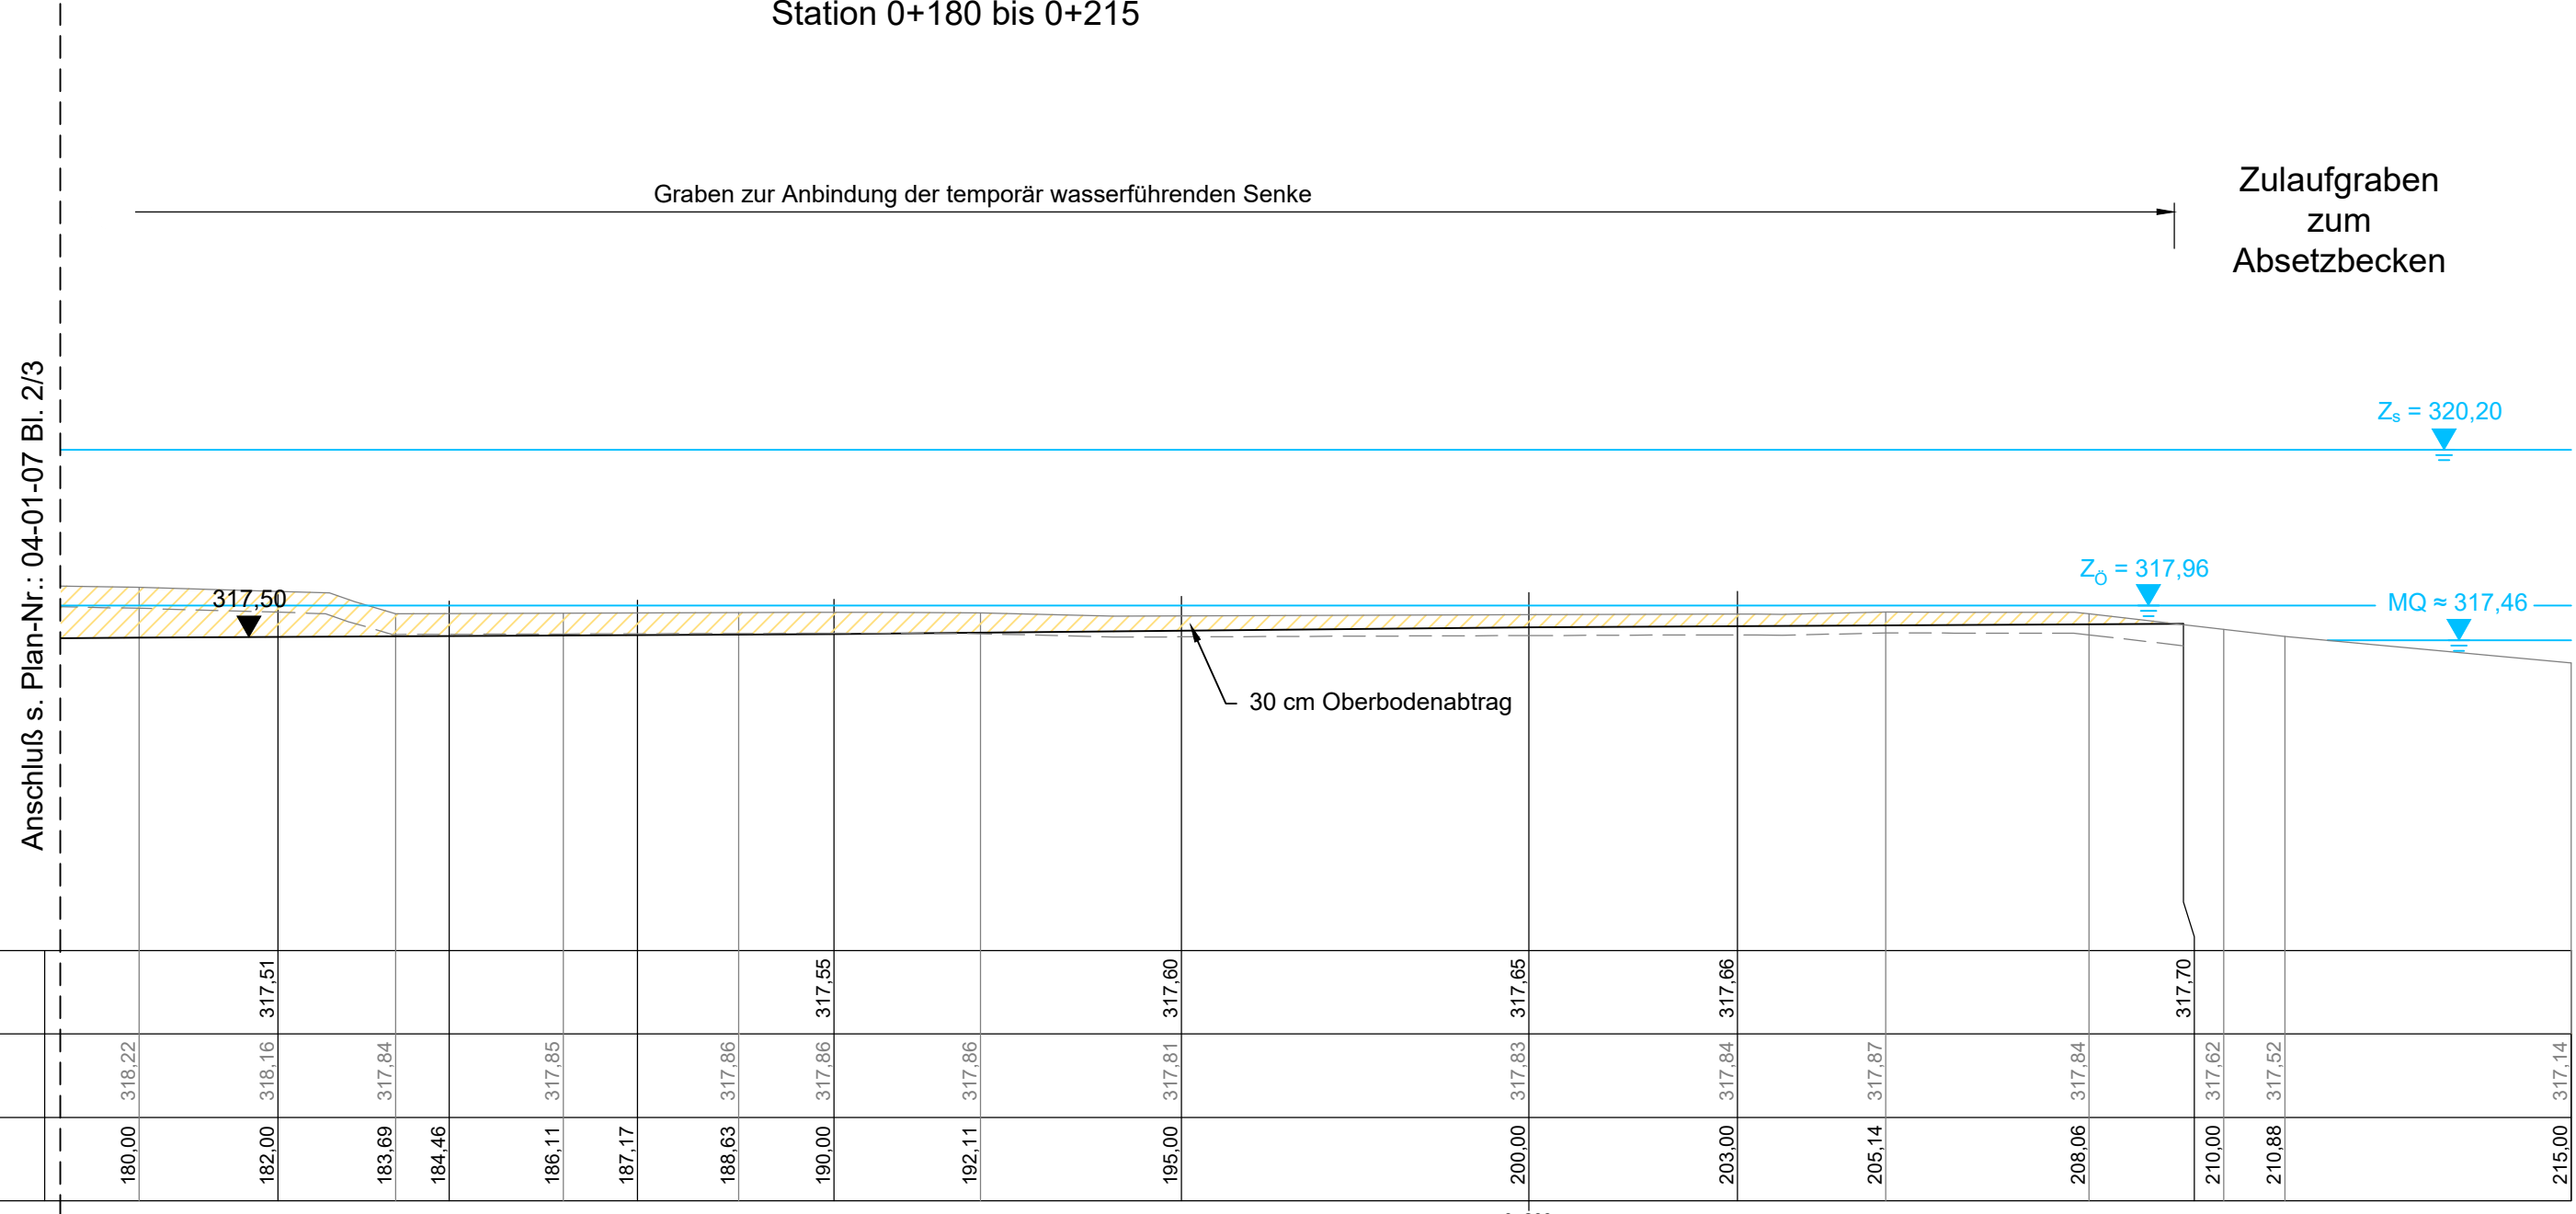


Anschluß s. Plan-Nr.: 04-01-07 Bl. 2/3

Stationierung	180,00	182,00	183,69	184,46	186,11	187,17	188,63	190,00	192,11	195,00	200,00	203,00	205,14	208,06	210,00	210,88	215,00
OK Planung																	
OK vorh. Gelände aus DGM IST	318,22	318,16	317,84		317,85		317,86	317,86	317,86	317,81	317,63	317,66	317,87	317,84	317,62	317,52	317,14
OK Planung	313,00	317,51						317,55		317,60	317,65	317,66			317,70		

Grundlagen der Darstellung	
Bestandsvermessung:	RMD Wasserstraßen GmbH, 2009
Entwurfsvermessung:	Tractebel Hydroprojekt GmbH, 2015
Deichzustandsanalyse:	Tractebel Hydroprojekt GmbH, 2016
Baugrundgutachten:	Tractebel Hydroprojekt GmbH, 2016
Flur-/ Liegenschaftskarte:	Bayerische Vermessungsverwaltung

Gew. I
Donau

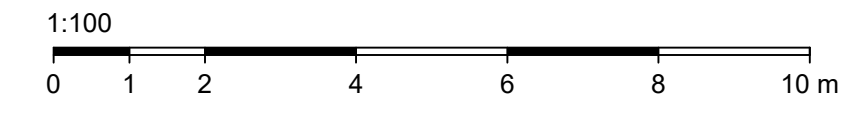

Lagesystem: Landeskoordinatensystem DHDN90 (Gauß-Krüger-Koordinaten)
Höhensystem: Landeshöhensystem DHHN2016 (m ü. NHN)

- Legende**
- vorhandenes Gelände
 - geplantes Deichprofil
 - Vegetationstragschicht
 - Rückbaumaterial
 - Rückbau
 - Zs Wasserspiegel Stauziel
 - Zo Wasserspiegel ökologisches Stauziel
 - MQ Mittelwasserstand

Schnittführung
s. Plan-Nr.: 03-03-01 Bl. 1/1

Index	Bemerkung	geänd. am	Name	gepr. am	Name
Vorhaben: 4441.2 Gew I/Donau Hochwasserschutz Aktionsprogramm 2020 plus Hochwasserrückhaltung Öberauer Schleife			Unterlage: 04		Phase: Genehmigung
Vorhabensträger: Freistaat Bayern, WWA Deggendorf			Plan-Nr.: 18-04		Blatt-Nr.: 3/3
Landkreis: Straubing-Bogen/Stadt Straubing			Schutzvermerk/Dateiname: 04-18-04_3v3_BWP_Auwald_QS_220217		
Gemeinde: Stadt Straubing/Kirchroth/Atting			entw. Pfeffer/D.Körner 17.02.2022		
Vorhabenskennzeichen (WAL):*			gez. S. Körner 17.02.2022		
Maßstab: 1:100	Anlage Auwald südlich EBW Querschnitt		gepr. Ezeddine 17.02.2022		
Ingenieurgemeinschaft Lahmeyer Hydroprojekt - Lahmeyer München - Büro Prof. Kagerer Hochwasserrückhaltung Öberauer Schleife c/o Tractebel Hydroprojekt GmbH, Rießnerstraße 18, 99427 Weimar		Wasserwirtschaftsamt Deggendorf Detterstraße 20 94469 Deggendorf		Vorhabensträger	
Entwurfsverfasser		28.02.2022 Datum		14.07.2023 Datum	
		gez. Ezeddine Unterschrift Entwurfsverfasser		gez. Ratzinger Unterschrift Vorhabensträger	