


potentielle Auswirkungen auf den Menschen durch Emissionen und Veränderungen des Grundwasserspiegels

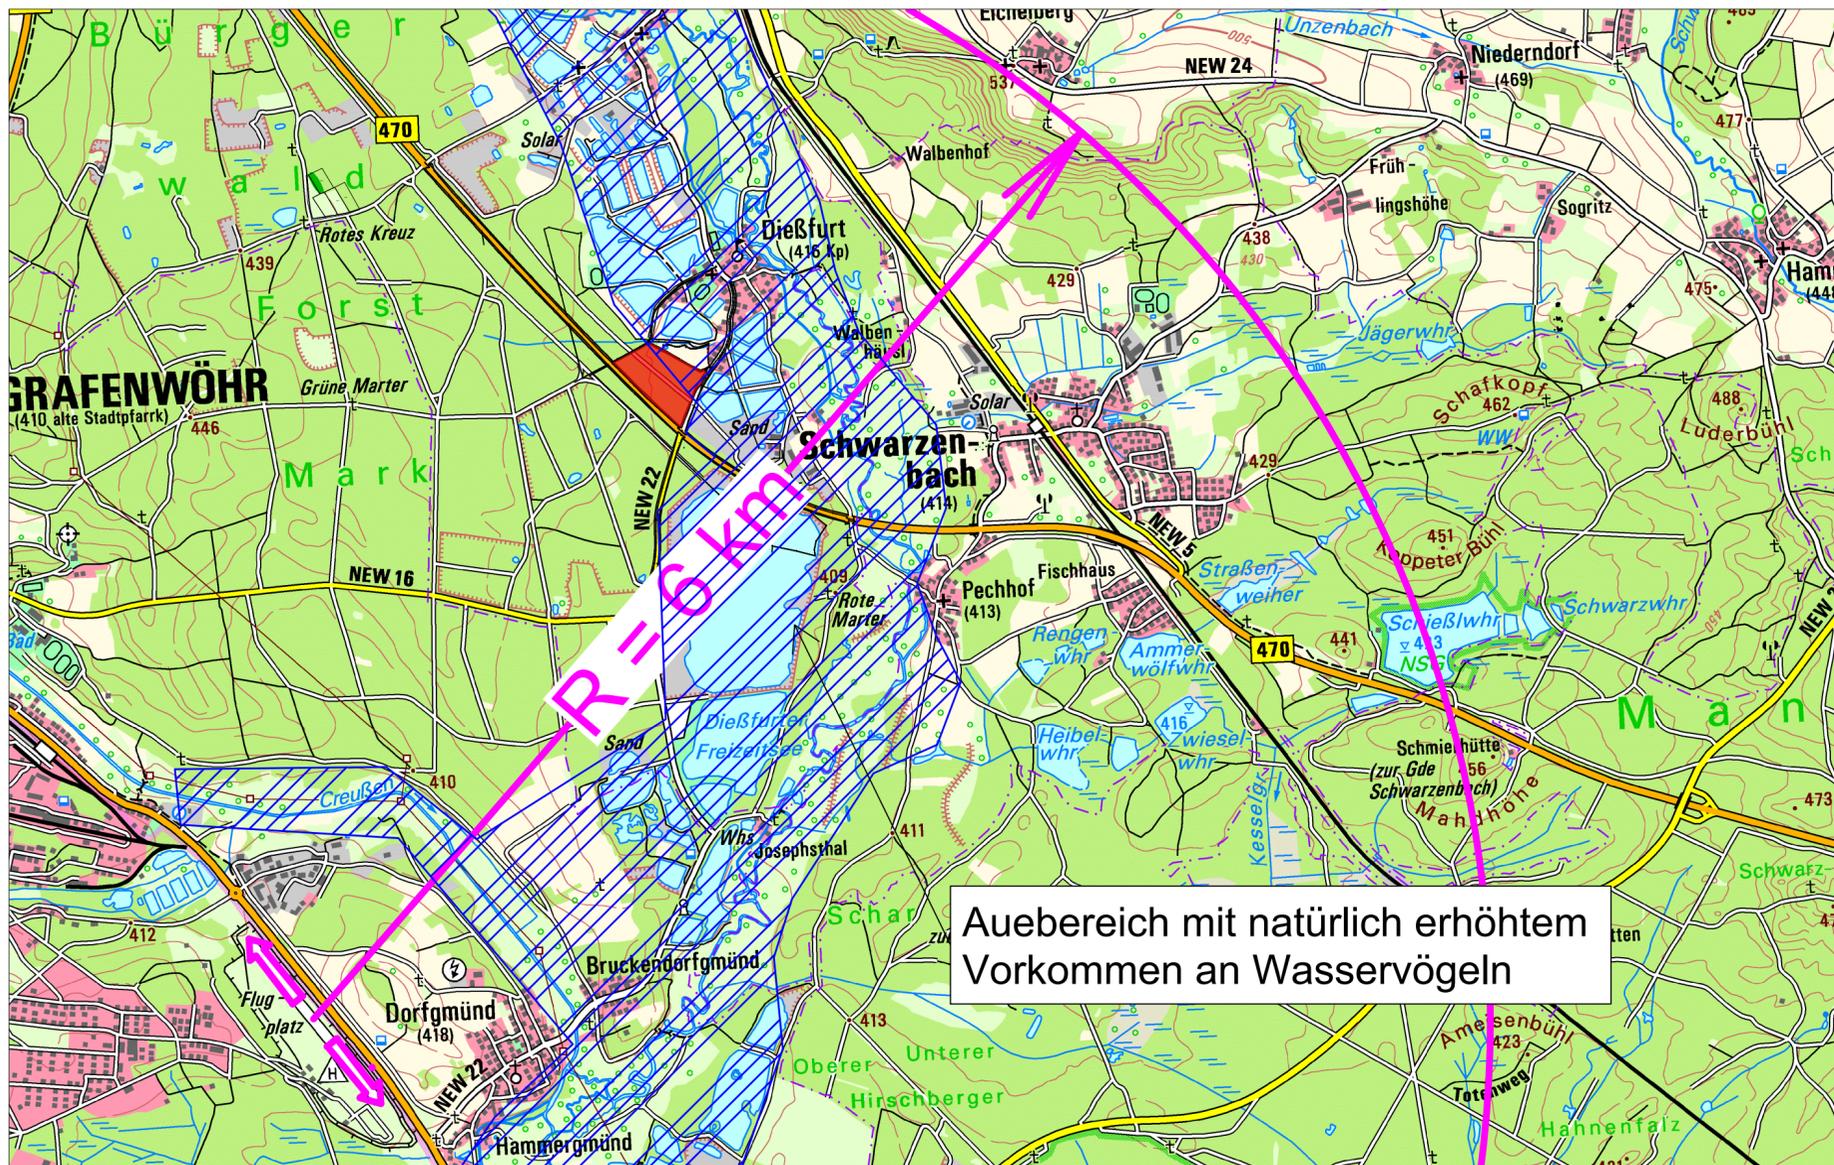

Auebereich mit natürlich erhöhtem Vorkommen an Wasservögeln

Plangrundlage: digitale topographische Karte M 1:25.000, DIK 25, © Bayerische Vermessungsverwaltung, 2024, Lizenz CC BY 4.0

## Gewinnung von Sand und Kies im Nassabbau im Abbaugelände "Zunderschlag II"

auf dem Grundstück Fl.Nrn. 476, der Gemarkung Dießfurt, Stadt Pressath

## Rahmenbetriebsplan nach BBergG

Antragsteller:  
Kiesgesellschaft Josephsthal oHG  
Sudetenstraße 1, 92690 Pressath

Unterlage G-1

## UMWELTVERTRÄGLICHKEITSPRÜFUNG Schutzgut Mensch - Lärm und Flugverkehr

gezeichnet: 11.11.2024  
geändert: -

M 1:25.000, 1:2.000

Stephan Küster Landschaftsarchitektur  
gewerblich tätiger Landschaftsarchitekt, Stadtplaner

Bürositz:  
Dipl.-Ing. Stephan Küster  
An der Schloßbreite 37  
93080 Pentling

Arbeitsräume / Besprechungsraum:  
Hohengebracher Straße 22  
93080 Pentling  
Tel 0941-99259299 / Fax 0941-94298253  
Mobil 0176-24559942

www.kuester-landschaftsarchitektur.de

buer@kuester-landschaftsarchitektur.de

