





GeoPlan

Geoplan GmbH	Projekt	Kiesabbau Scheuereck, Sandbach	
Donau-Gewerbepark 5	Projektnr.	B2008344	
94486 Osterhofen	Datum	07.10.2020	
09932-95440	Rechtswert	4591978	Hochwert 5385838

B1

Ansatzpunkt: 351.74 mNN

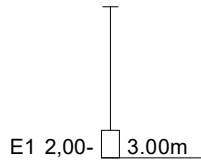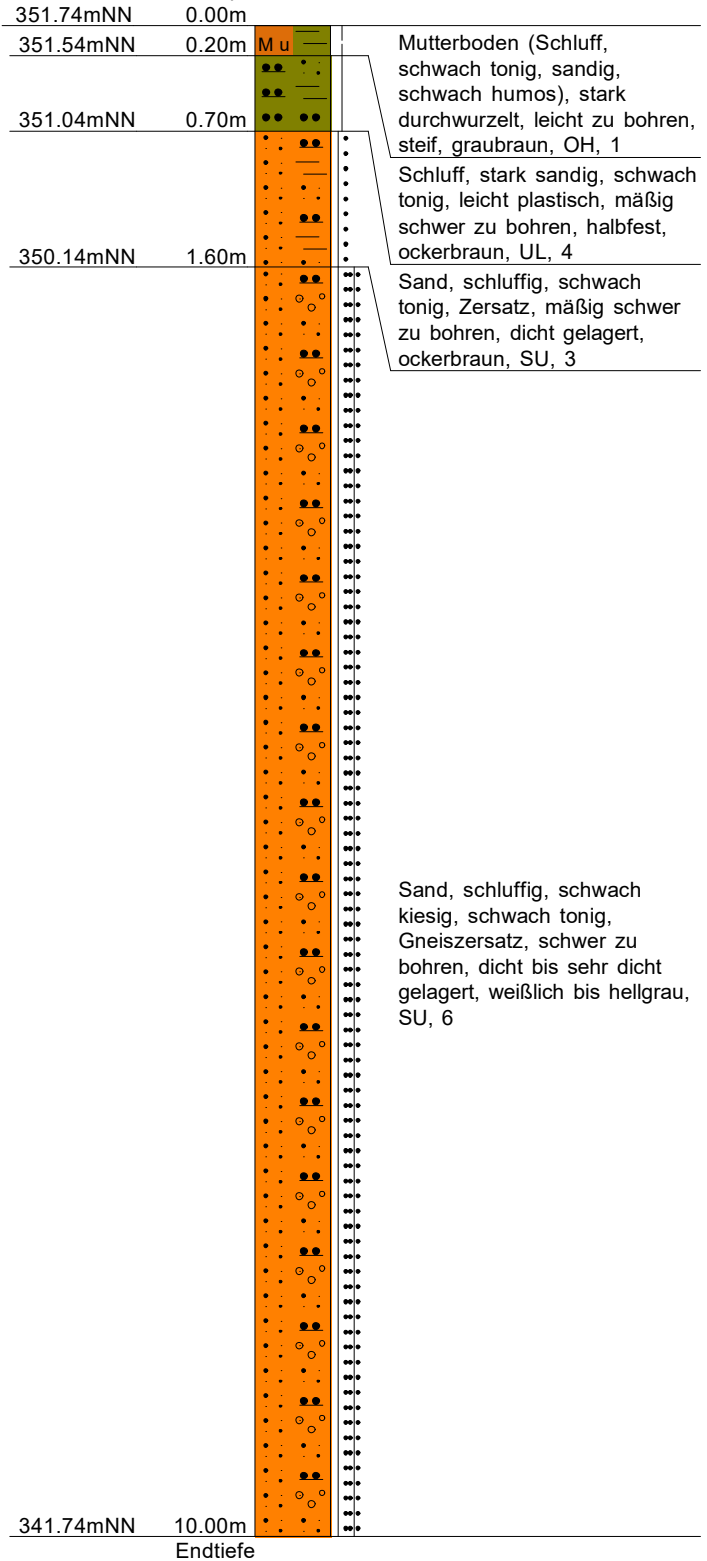

Maßstab: 1: 50




GeoPlan

Geoplan GmbH	Projekt	Kiesabbau Scheuereck, Sandbach	
Donau-Gewerbepark 5	Projekttr.	B2008344	
94486 Osterhofen	Datum	16.10.2020	
09932-95440	Rechtswert	4592147	Hochwert 5385666

B2

Ansatzpunkt: 362.01 mNN

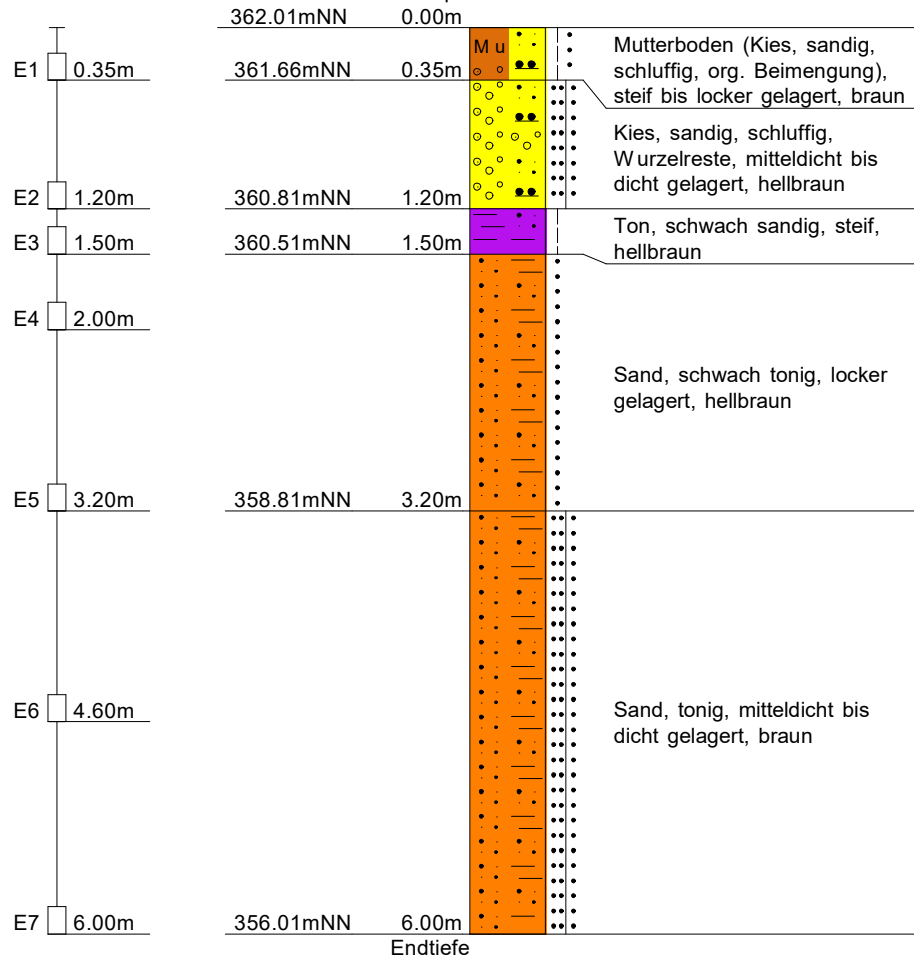

Maßstab: 1: 50




GeoPlan

Geoplan GmbH	Projekt	Kiesabbau Scheuereck, Sandbach	
Donau-Gewerbepark 5	Projektnr.	B2008344	
94486 Osterhofen	Datum	30.10.2020	
09932-95440	Rechtswert	4592081	Hochwert 5385651

B3

Ansatzpunkt: 365.35 mNN

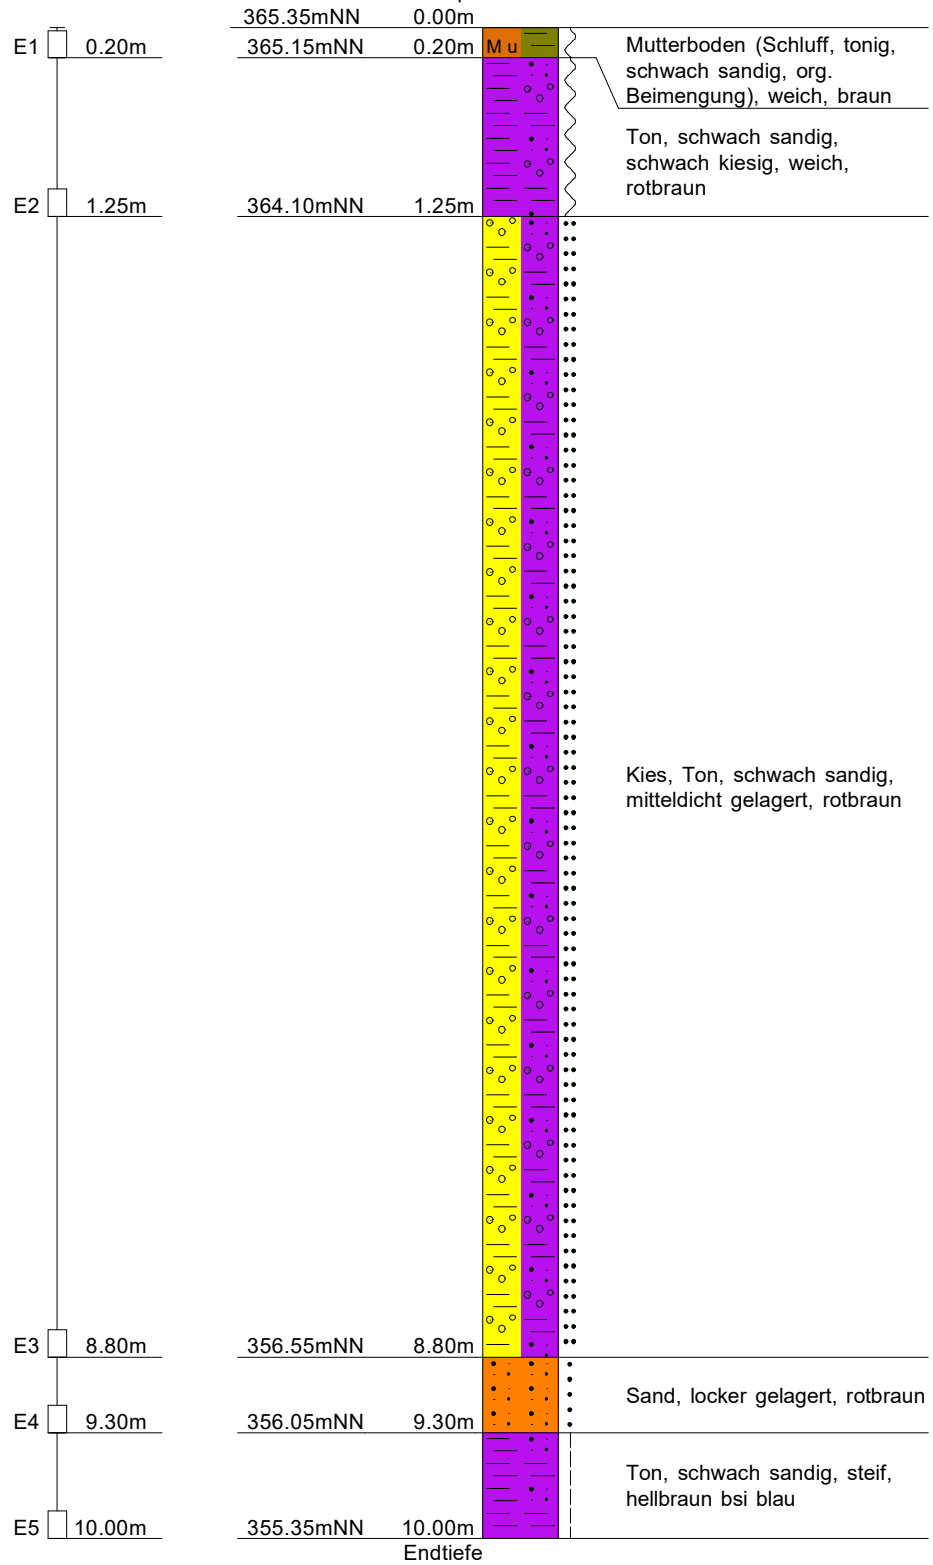


Maßstab: 1: 50



Geoplan GmbH	Projekt	Kiesabbau Scheuereck, Sandbach	
Donau-Gewerbepark 5	Projektnr.	B2008344	
94486 Osterhofen	Datum	13.10.2020	
09932-95440	Rechtswert	4591919	Hochwert 5385286

GWM1

Ansatzpunkt: 386.19 mNN

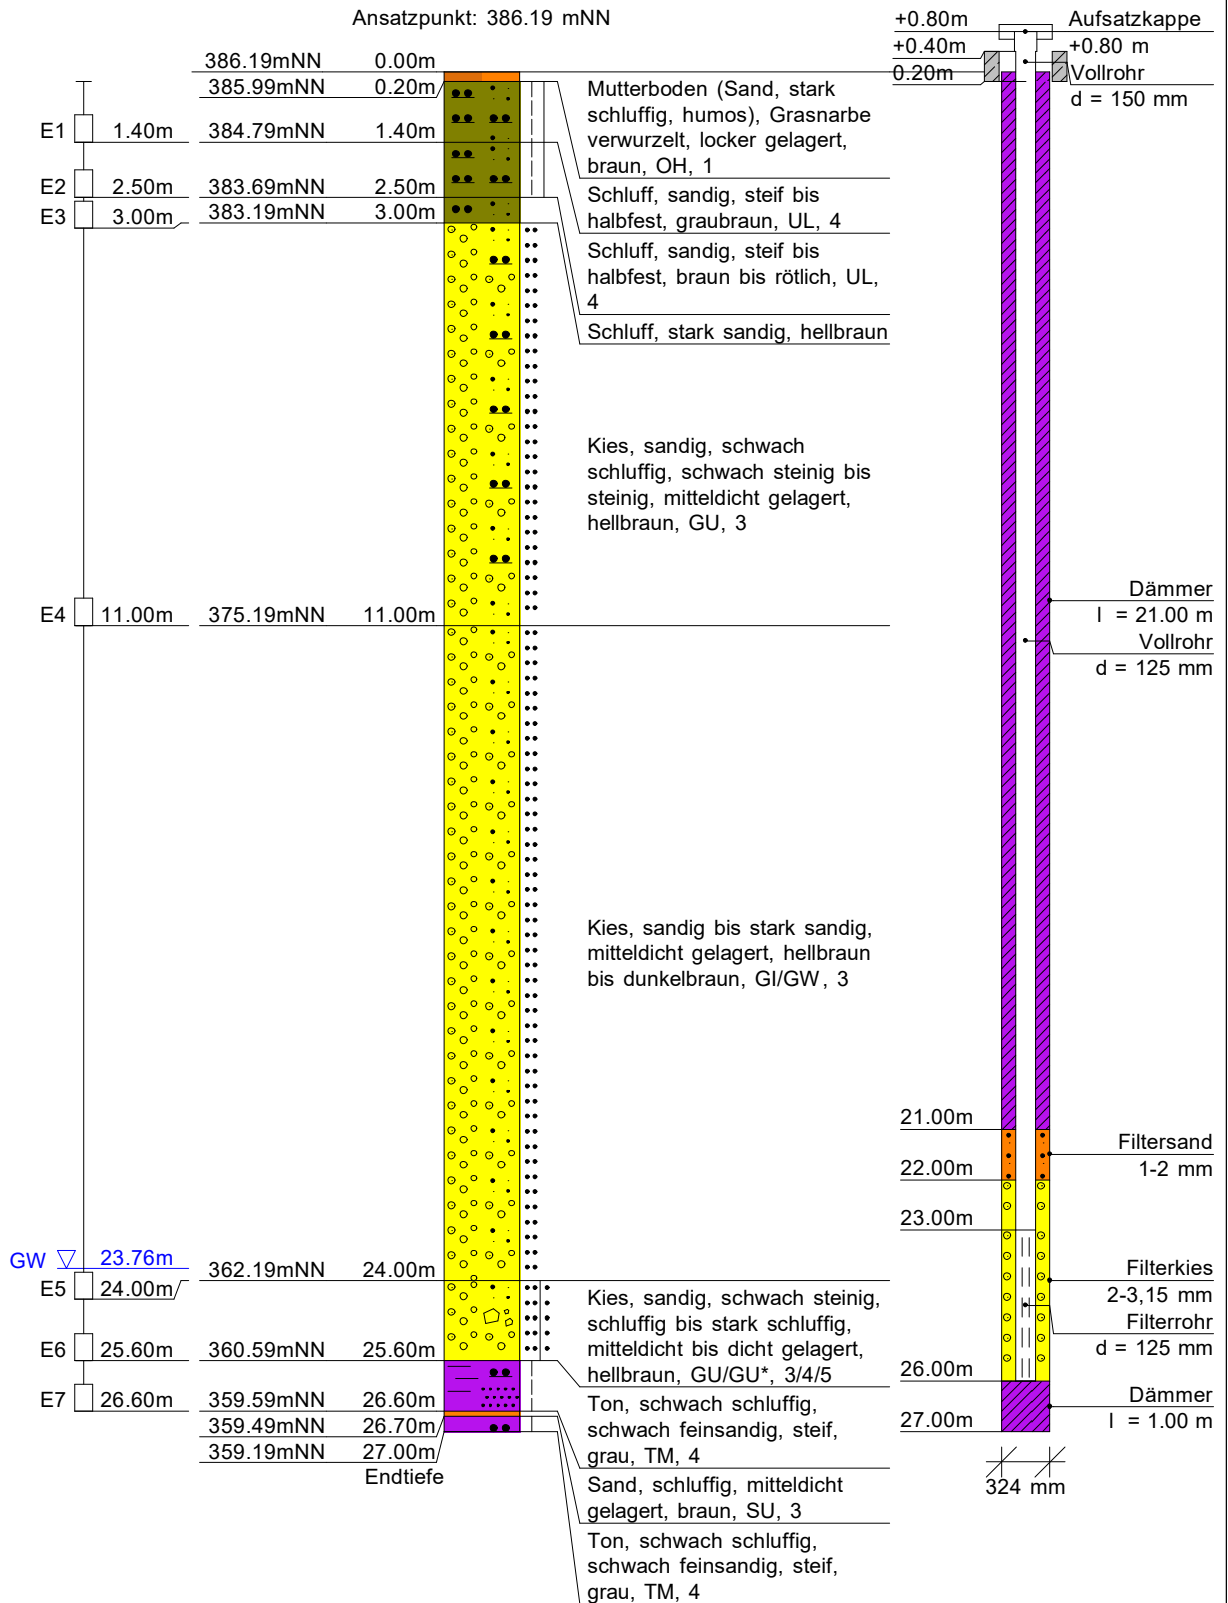




Geoplan GmbH	Projekt	Kiesabbau Scheuereck, Sandbach	
Donau-Gewerbepark 5	Projektnr.	B2008344	
94486 Osterhofen	Datum	28.10.2020	
09932-95440	Rechtswert	4591764	Hochwert 5385590

GWM2

Ansatzpunkt: 370.39 mNN

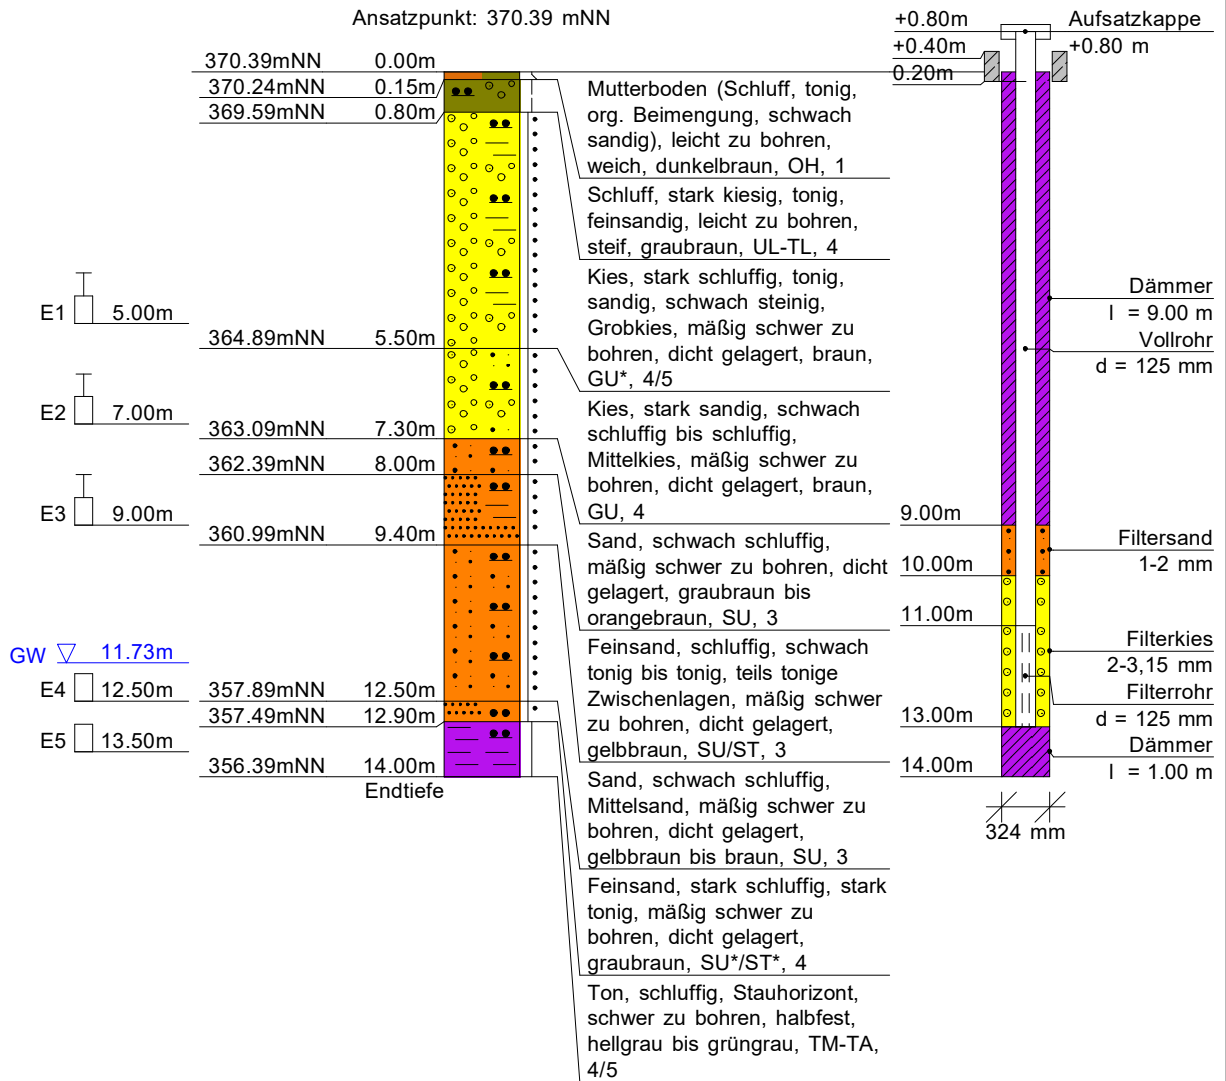




GeoPlan

Geoplan GmbH	Projekt	Kiesabbau Scheuereck, Sandbach	
Donau-Gewerbepark 5	Projektnr.	B2008344	
94486 Osterhofen	Datum	17.09.2021	
09932-95440	Rechtswert	4592157	Hochwert 5385676

GWM3

Ansatzpunkt: 362.01 mNN

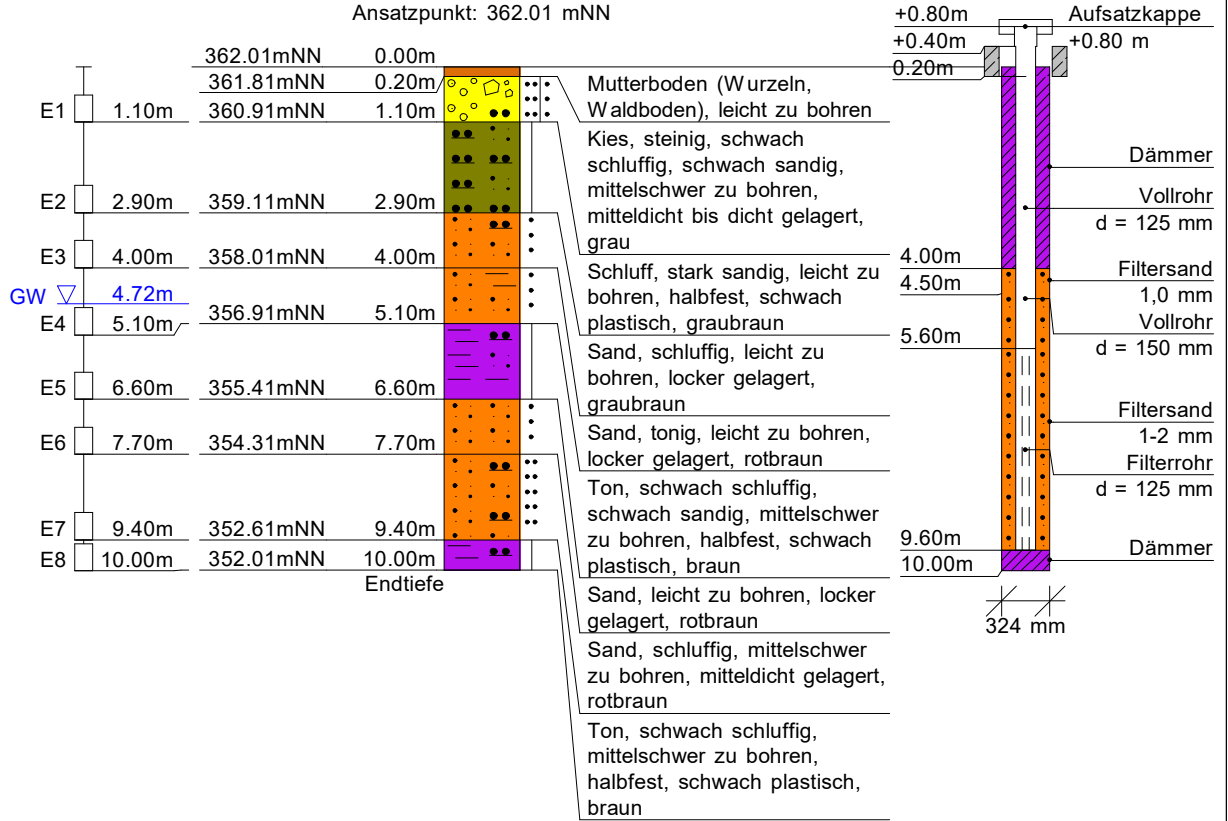

Maßstab: 1: 150 / 1: 50




GeoPlan

Geoplan GmbH	Projekt	Kiesabbau Scheuereck, Sandbach	
Donau-Gewerbepark 5	Projektnr.	B2008344	
94486 Osterhofen	Datum	26.10.2020	
09932-95440	Rechtswert	4592163	Hochwert 5385664

SCH1

Ansatzpunkt: 367.71 mNN

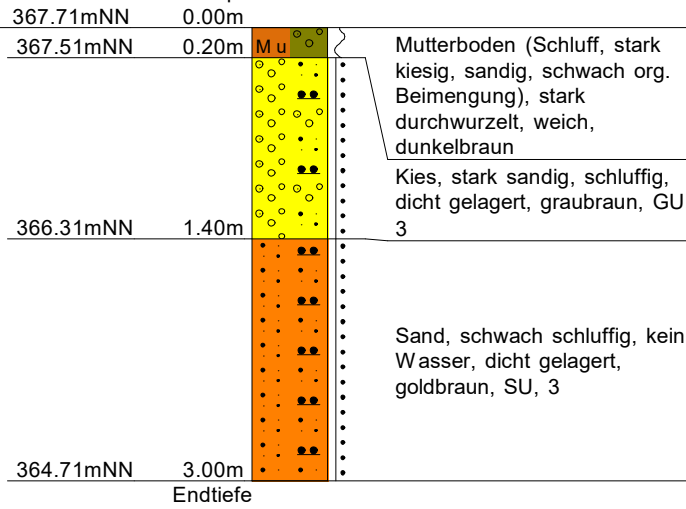

Maßstab: 1: 50




GeoPlan

Geoplan GmbH	Projekt	Kiesabbau Scheuereck, Sandbach	
Donau-Gewerbepark 5	Projektnr.	B2008344	
94486 Osterhofen	Datum	26.10.2020	
09932-95440	Rechtswert	4592190	Hochwert 5385554

SCH2

Ansatzpunkt: 381.07 mNN

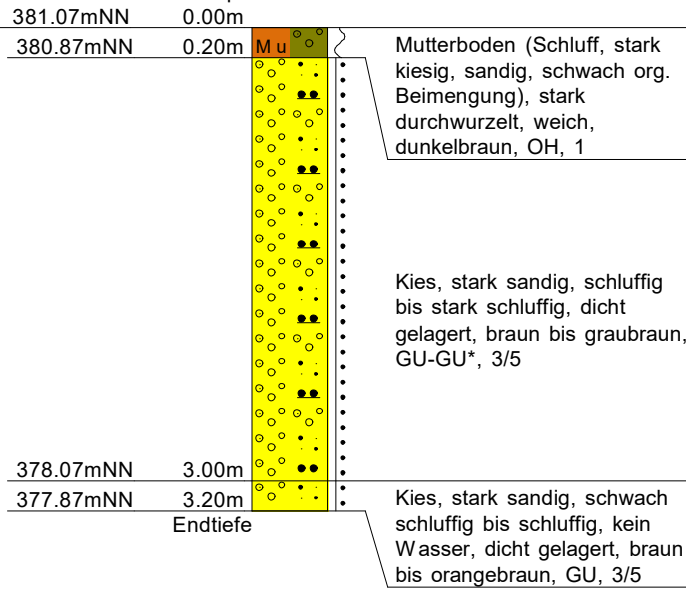




GeoPlan

Geoplan GmbH	Projekt	Kiesabbau Scheuereck, Sandbach	
Donau-Gewerbepark 5	Projektnr.	B2008344	
94486 Osterhofen	Datum	26.10.2020	
09932-95440	Rechtswert	4591702	Hochwert 5385630

SCH3

Ansatzpunkt: 355.75 mNN

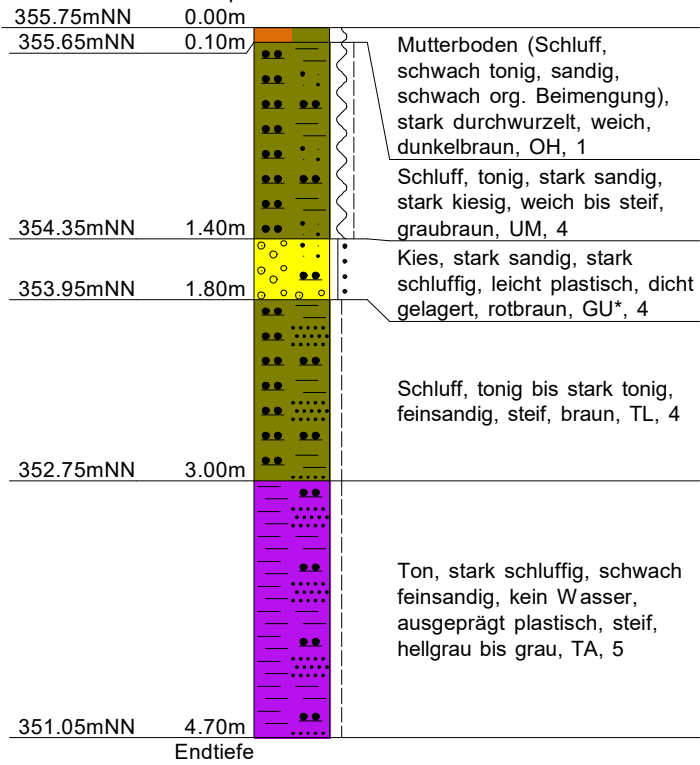




GeoPlan

Geoplan GmbH	Projekt	Kiesabbau Scheuereck, Sandbach	
Donau-Gewerbepark 5	Projektnr.	B2008344	
94486 Osterhofen	Datum	26.10.2020	
09932-95440	Rechtswert	4591756	Hochwert 5385589

SCH4

Ansatzpunkt: 369.37 mNN

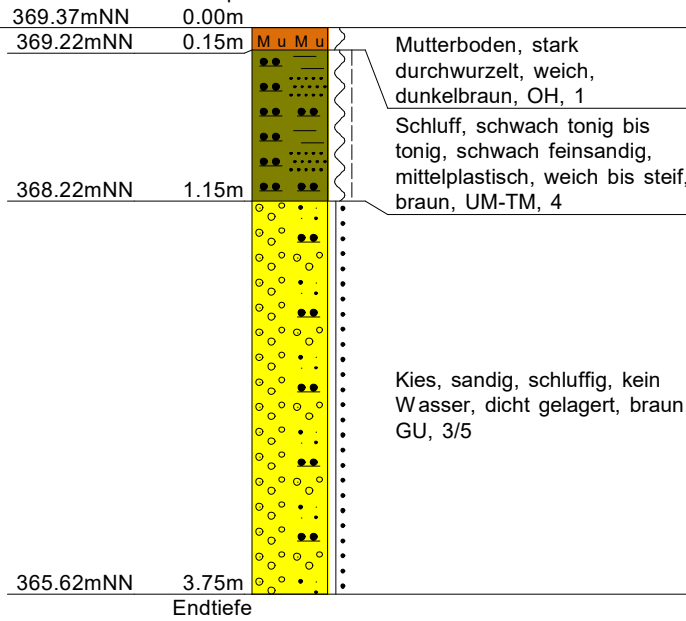




GeoPlan

Geoplan GmbH	Projekt	Kiesabbau Scheuereck, Sandbach	
Donau-Gewerbepark 5	Projektnr.	B2008344	
94486 Osterhofen	Datum	26.10.2020	
09932-95440	Rechtswert	4591975	Hochwert 5385732

SCH5

Ansatzpunkt: 361.27 mNN

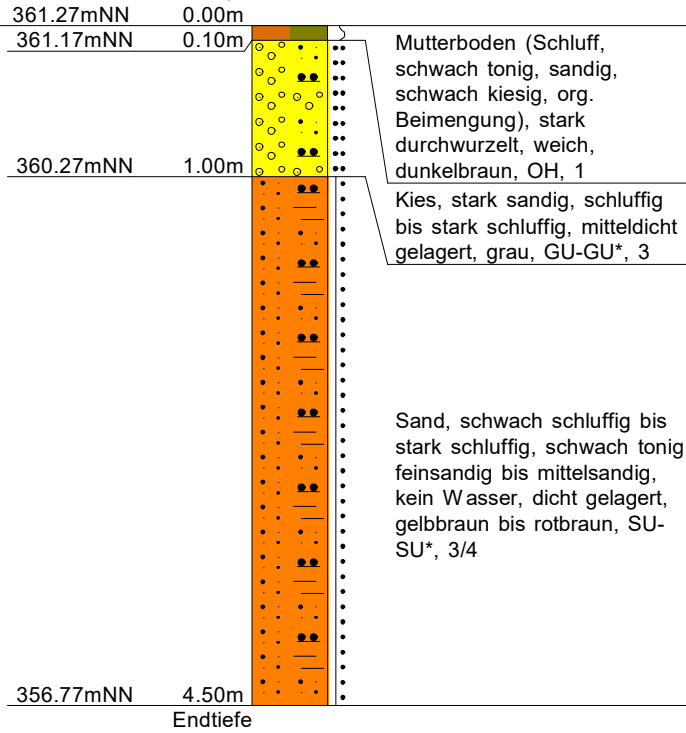




GeoPlan

Geoplan GmbH	Projekt	Kiesabbau Scheuereck, Sandbach	
Donau-Gewerbepark 5	Projektnr.	B2008344	
94486 Osterhofen	Datum	26.10.2020	
09932-95440	Rechtswert	4592004	Hochwert 5385525

SCH6

Ansatzpunkt: 377.16 mNN

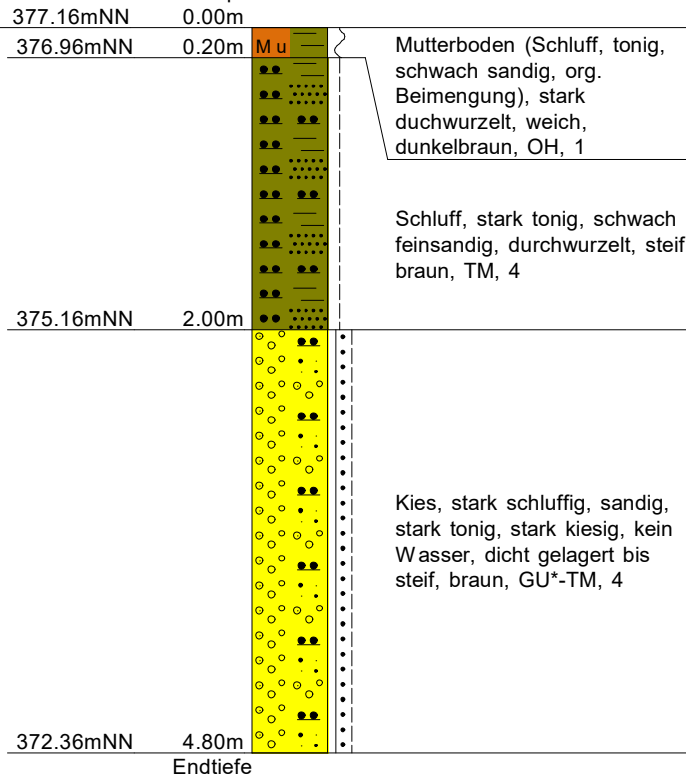




GeoPlan

Geoplan GmbH	Projekt	Kiesabbau Scheuereck, Sandbach	
Donau-Gewerbepark 5	Projektnr.	B2008344	
94486 Osterhofen	Datum	26.10.2020	
09932-95440	Rechtswert	4592082	Hochwert 5385626

SCH7

Ansatzpunkt: 368.75 mNN

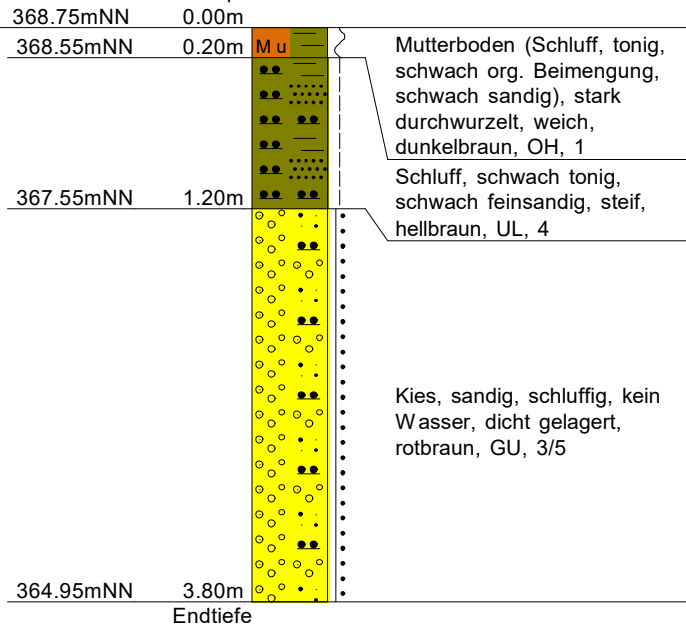

Maßstab: 1: 50