


Zeichenerklärung

- Grunderwerb**
- zu erwerbende Fläche
 - vorübergehend in Anspruch zu nehmende Fläche
 - dauernd zu belastende Fläche
- Eigentum der Bundesrepublik Deutschland
- 123|123|45|12|345m² Flur / Flurstück / amtliche Größe des Flurstücks
- 2.34|1|12|345m² lfd. Nr. im Grunderwerbsverzeichnis / Größe der Teilfläche
 2 Nr. des Grunderwerbsplanes
 34 lfd. Nr. des betroffenen Flurstücks
 1 Teilfläche eines Flurstücks
- Landkreisgrenze
- Gemeinde-/Gemarkungsgrenze
- Flurstücksgrenze außerhalb/innerhalb des Baufeldes
- 123/45 Flurnummer
- Sonstiges**
- Stützmauer
 - Nutzungsgrenzen Weinberg
 - Zaun
- Straßennetz**
- A7 E46 Bundesautobahn
 - S1 2270 Staatsstraße
- Entwässerung**
- vorhanden geplant
- Kontrollschacht
 - Rohrdurchlass mit Böschungskopf
 - Fließrichtung
- Versorgungseinrichtungen**
- vorhanden geplant
- BAB-Kabelanlagen
 - prov. BAB-Kabelanlagen
 - E-Freileitung 20kV
 - N-Energie-Leitung (erdverlegt)
 - LKW Kitzingen Gasleitung
 - Abwasserzweckverband
 - Ochsenfurt Druckleitung
 - Telekom Fernmeldekabel

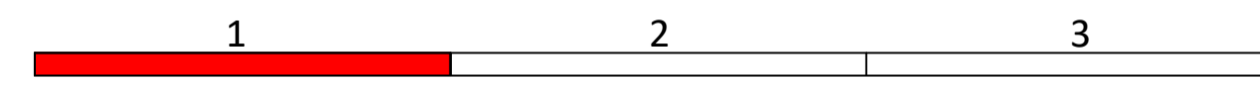

Entwurfsbearbeitung:		bearbeitet: 06/2023	A. Duvachov
Ingenieurbüro R. Göller GmbH		gezeichnet: 06/2023	P. Nachtrab
Beratender Ingenieur für Bauwesen Bsp/Kalbau		geprüft: 26.06.23	R. Göller
90439 Nürnberg - Gleitssestr. 13		Projekt-Nr.: 2020-09	
Tel. 0911595 12 97-0 · e-mail: info@r-goller.de		Nürnberg, 26.06.2023	
		gez. R. Göller, Dipl.-Ing (FH)	

Die Autobahn		bearbeitet: A111	Ballon
Niederlassung Nordbayern		gezeichnet: A11	Rudhardt
Flaschenhofstraße 55, 90402 Nürnberg		PSP-Nr.: A.02248.00	
		Datei: UL_10_1_1_LP_GEW_Bat_1.pdf	

Nr.	Art der Änderung	Datum	Zeichen
3			
2			
1			

Lagesystem	GK (4. Meridianstreifen) EPSG: 31466	Ursprung	05/2022
Höhensystem	DHHN2, Status 160	Ursprung	12/2016

FESTSTELLUNGS-ENTWURF

Die Autobahn GmbH des Bundes	Unterlage / Blatt-Nr.: 10.1 / 1
Strasse / Abschnitt-Nr. / Station: A7 / 300 / 9,618 bis 300 / 11,118	Grunderwerbsplan
PROJIS-Nr.: BAB A7 Würzburg - Ulm	Bau-km 681+600 bis 682+200
Ersatzneubau Mainbrücke Marktbreit (BW 682a)	
Bau-km 681+600 bis 683+100	
Maßstab: 1 : 1000	

Aufgestellt: 30.06.2023	Geprüft: 30.06.2023
Niederlassung Nordbayern	Niederlassung Nordbayern
Abteilung A1 Planung	Abteilung A1 Planung
<i>Rudhardt</i> Rudhardt, Teamleiter	<i>Maiwald</i> Maiwald, Abteilungsleiter

Ingenieurbüro R. Göller GmbH
 Telefon: 09115951297-0 · e-mail: info@r-goller.de
 90439 Nürnberg, Gleitssestr. 13