

Regierungsbezirk Unterfranken  
Landkreis Kitzingen  
Gemeinde Segnitz  
Gemarkung Segnitz


Regierungsbezirk Unterfranken  
Landkreis Würzburg  
Gemeinde Frickenhausen a.M.  
Gemarkung Frickenhausen a.M.

Einfahrt aus Kreisverkehr  
in die Hafenstraße

### Zeichenerklärung

- Grundwerb**
- zu erwerbende Fläche
  - vorübergehend in Anspruch zu nehmende Fläche
  - dauernd zu belastende Fläche
  - Eigentum der Bundesrepublik Deutschland
  - Flur / Flurstück / amtliche Größe des Flurstücks
  - lfd. Nr. im Grundverzeichnisse / Größe der Teilfläche
  - 2 Nr. des Grundverzeichnisses
  - 34 lfd. Nr. des betroffenen Flurstücks
  - 1 Teilfläche eines Flurstücks
  - Tektur, Stand 21.06.2024
  - Landkreisgrenze
  - Gemeinde-/Gemarkungsgrenze
  - Flurstücksgrenze außerhalb/innerhalb des Baufeldes
  - 123/45 Flurnummer
- Sonstiges**
- Stützmauer
  - Nutzungsgrenzen Weinberg
  - Zaun
- Entwässerung**
- vorhanden
  - geplant
  - Kontrollschacht
  - Rohrdurchlass mit Böschungskopf
  - Fließrichtung
- Straßennetz**
- Bundesautobahn
  - Staatsstraße
- Versorgungseinrichtungen**
- vorhanden
  - geplant
  - BAB-Kabelanlagen
  - prov. BAB-Kabelanlagen
  - E-Freileitung 20kV
  - N-EGie-Leitung (erdverlegt)
  - LKW Kitzingen Gasleitung
  - Abwasserzweckverband
  - Ochsenfurt Druckleitung
  - Telekom Fernmeldekabel

Tektur vom 21.06.2024 ersetzt  
Unterlage 10.1/ 2

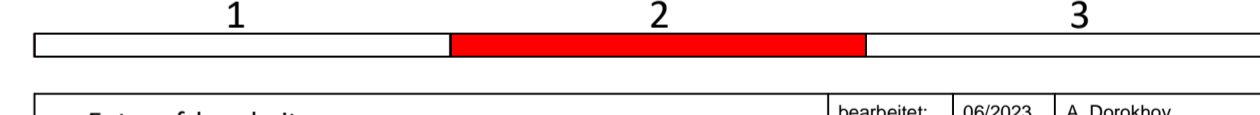

Entwurfsbearbeitung:	bearbeitet: 06/2023 A. Dornikow
<b>Ingenieurbüro R. Göller GmbH</b> Bauingenieur für Bauwesen Bay/Kat.Bau 90439 Nürnberg - Giessestr. 13 Tel. 0911 93 12 97 - 0, e-mail: info@r-goller.de	gezeichnet: 04/2024 L. Jung
	geprüft: 08.11.22 R. Güler
	Projekt-Nr.: 2020-09
	Nürnberg 28.06.2023
	gez. R. Göller, Dipl.-Ing. (FH)

<b>Die Autobahn</b> Niederlassung Nordbayern Fläckerhofstraße 55, 90402 Nürnberg	bearbeitet: A111 Balon
	gezeichnet: A11 Rudhardt
	PSP-Nr.: A.02248.00
	Datum: U 10.1_2E_LP_GEW_Bau_2.pdf

2	Grundstücke für GEW angegliedert.	06/2024	L. Jung
1	Grundstücke für GEW angegliedert; Änderung Achse 800, Zufahrt zum RBFA geändert, Herausnahme des östlichen Gebäudes neben St 2270	05/2024	L. Jung
Nr.	Art der Änderung	Datum	Zeichen

Lagesystem	GK (4. Meridianstreifen) EPSG: 31466	Stand Kataster	05/2022
Höfersystem	DHH-N92, Status 160	Bestandsvermessung	12/2016

### FESTSTELLUNGSENTWURF

Die Autobahn GmbH des Bundes	Unterlage / Blatt-Nr.: 10.1 / 2E
Straße / Abschnitt-Nr. / Station: A7 / 300 / 9,618 bis 300 / 11,118	Grundverwerbsplan
PROJIS-Nr.:	Bau-km 682+100 bis 683+000
	Maßstab: 1 : 1000
<b>BAB A7 Würzburg - Ulm</b> Ersatzneubau Mainbrücke Marktbreit (BW 682a) Bau-km 681+600 bis 683+100	
Aufgestellt: 30.06.2023 Niederlassung Nordbayern Abteilung A1 Planung i.A.	Geprüft: 30.06.2023 Niederlassung Nordbayern Abteilung A1 Planung i.A.