Regelquerschnitt
BAB

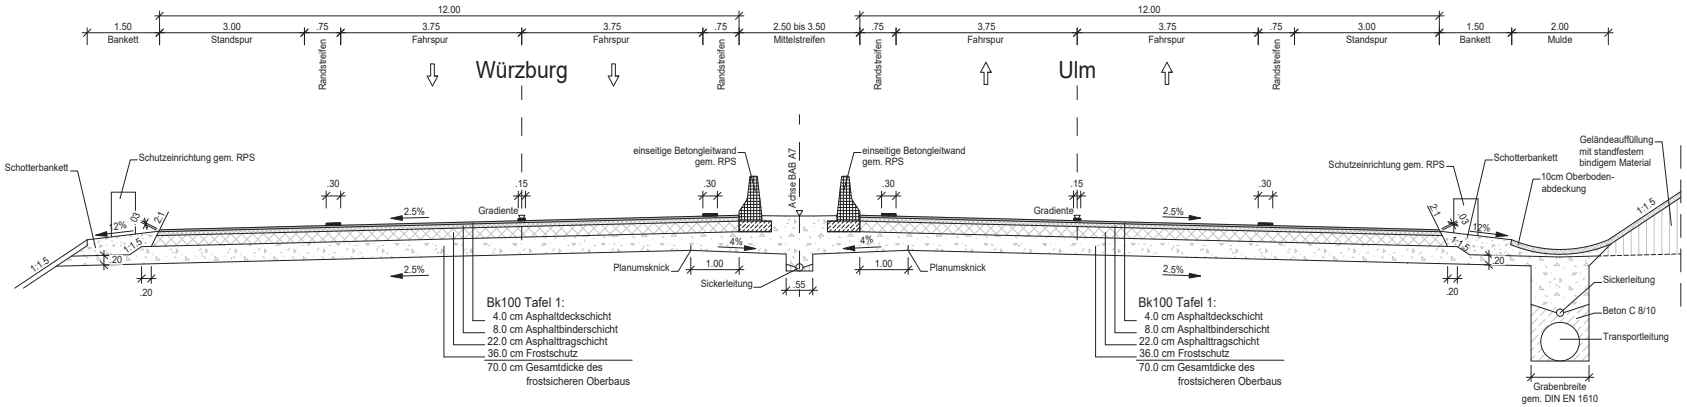

Regelquerschnitt
Baustraßen, Wirtschaftswege

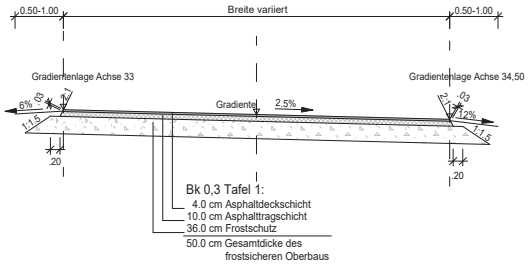

Regelquerschnitt - BAB
Detail Randausbildung mit Schlitzrinne

Bau-km 681+730 bis Bau-km 681+885

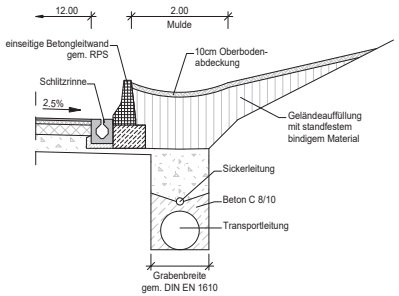

Entwurfsbearbeitung:

Ingenieurbüro R. Göller GmbH
Beratender Ingenieur für Bauwesen Bayika/Bau
90439 Nürnberg - Geisseestr. 13
Tel. 0911/95 12 97 -0 - e-mail: info@b-goeller.de

bearbeitet:	06/2023	A. Dorokhov
gezeichnet:	06/2023	L. Jung
geprüft:	26.06.23	R. Göller
Projekt-Nr.:	2020-09	
Nürnberg, 26.06.2023	gez. R. Göller, Dipl.-Ing (FH)	

Die Autobahn
Niederlassung Nordbayern
Flaschenhofstraße 55, 90402 Nürnberg

bearbeitet:	A111	Ballon
gezeichnet:		
geprüft:	A11	Rudhardt
PSP-Nr.:	A.02248.00	
Datei: U_14_2_Regelquerschnitte.pdf		

Nr.	Art der Änderung	Datum	Zeichen
3			
2			
1			

Lagesystem	GK (4. Meridianstreifen) EPSG: 31468	Stand Kataster	05/2022
Höhensystem	DHHN92, Status 160	Bestandsvermessung	12/2016

FESTSTELLUNGSENTWURF

Die Autobahn GmbH des Bundes

Straße / Abschnitt.-Nr. / Station: A7 / 300 / 9,618 bis 300 / 11,118

PROJIS-Nr.:

Unterlage / Blatt-Nr.: 14.2
Regelquerschnitte
BAB A7
Baustraßen, Wirtschaftswege
Maßstab: 1 : 50

BAB A7 Würzburg - Ulm
Ersatzneubau Mainbrücke Marktbreit (BW 682a)
Bau-km 681+600 bis 683+100

Aufgestellt: 30.06.2023
Niederlassung Nordbayern
Abteilung A1 Planung
i. A. gez.
Rudhardt, Teamleiter

Geprüft: 30.06.2023
Niederlassung Nordbayern
Abteilung A1 Planung
i. A. gez.
Maiwald, Abteilungsleiter

Festgestellt nach §§ 17 ff. FStrG mit Beschluss vom 03.04.2025
Nr. 32 - 4354.1-1-19
Würzburg, 03.04.2025
Regierung von Unterfranken
gez.
Hofmann
Regierungsrätin

Ingenieurbüro R. Göller GmbH
Telefon: 09 11/95 12 97-0; e-mail: info@b-goeller.de
90439 Nürnberg, Geisseestr. 13