


Tektur vom 21.06.2024 ersetzt Unterlage 6.2

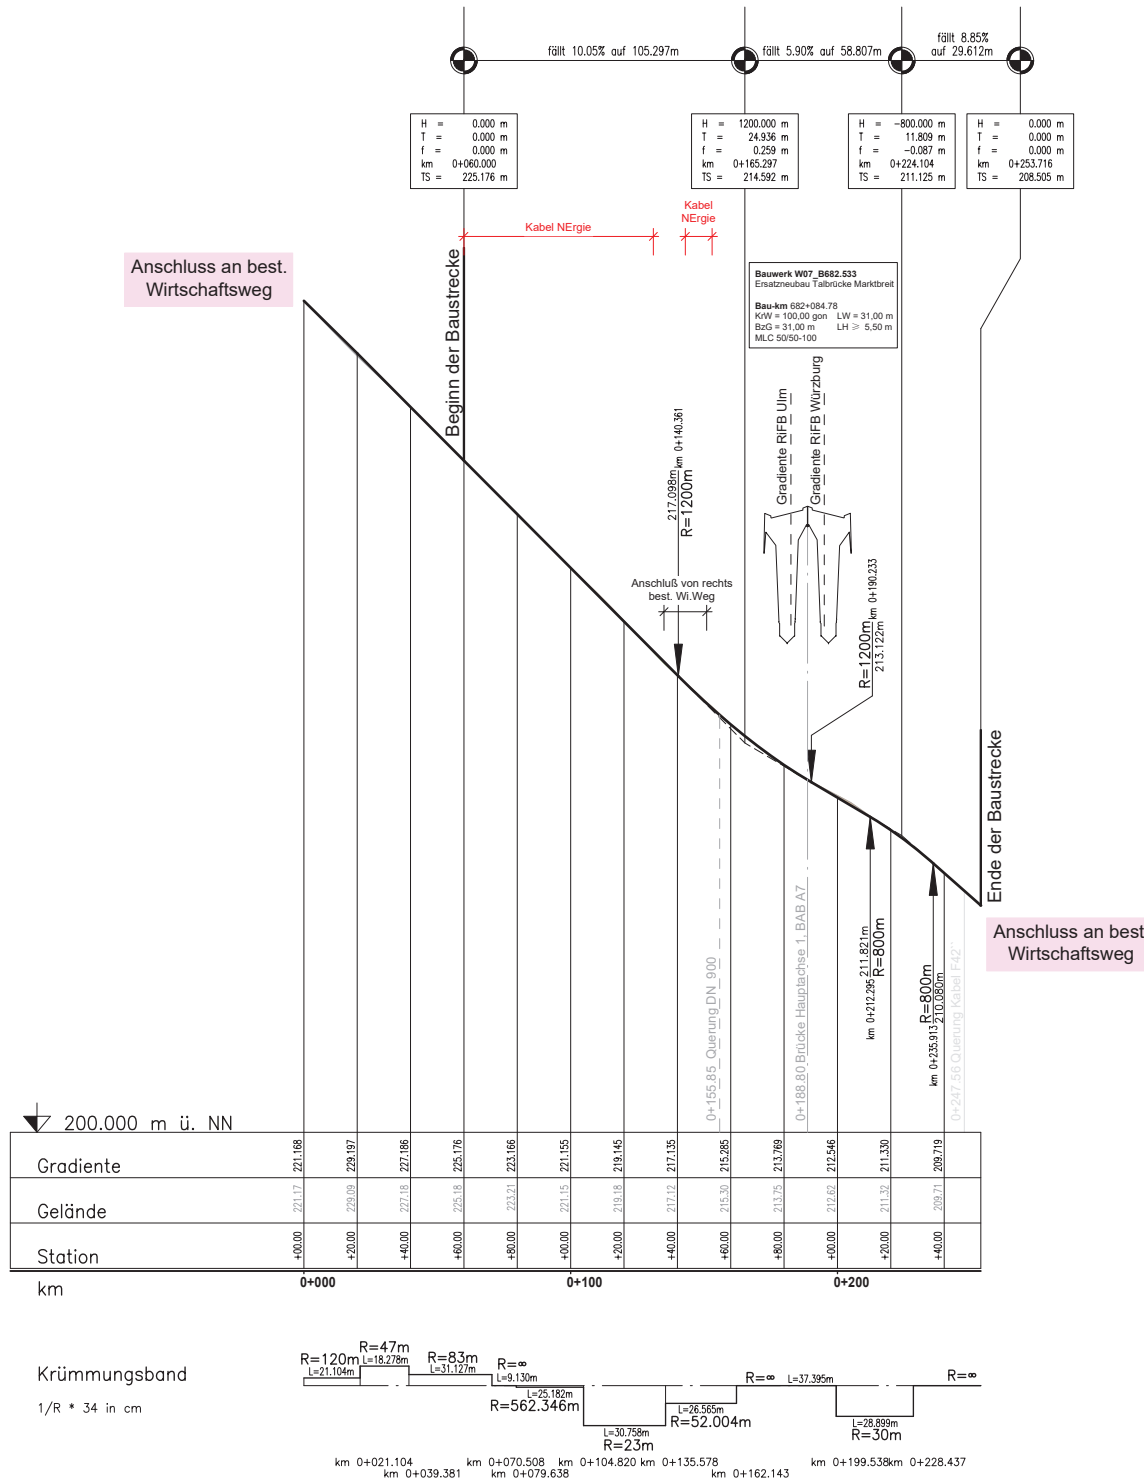

Entwurfsbearbeitung:	bearbeitet	05/2023	A. Donkhorst
	gezeichnet	05/2023	2. Jung
	geprüft	26.06.23	R. Göller
	Projekt-Nr.:	2020-08	
	Nürnberg	26.06.2023	
	gez. R. Göller, Dipl.-Ing. (FH)		

Die Autobahn Niederlassung Nordbayern	bearbeitet	A111	Balton
	gezeichnet	A11	Rudhardt
	geprüft	A11	Rudhardt
	PSP-Nr.:	A.02248.00	
	Datum:	U_6_21_HP_Achse_800.pdf	
	Flaschenhofstraße 55, 90402 Nürnberg		

2			
1	Änderung Achse 800	06/2024	L. Jung
Nr.	Art der Änderung	Datum	Zeichen

Lagesystem	GK (4. Meridianstreifen) EPSG: 31468	Stand Kataster	05/2022
Höhensystem	DHHN92, Status 160	Bestandsvermessung	12/2016

FESTSTELLUNGSENTWURF

Die Autobahn GmbH des Bundes	Unterlage / Blatt-Nr.: 6.2E Höhenplan Achse 800 Wirtschaftsweg
Strasse / Abschnitt-Nr. / Station: A7 / 300 / 9,618 bis 300 / 11,118	PROJIS-Nr.: 1: 1000 / 100
BAB A7 Würzburg - Ulm Ersatzneubau Mainbrücke Marktbreit (BW 682a) Bau-km 681+600 bis 683+100	Aufgestellt: 30.06.2023 Niederlassung Nordbayern Abteilung A1 Planung IA: [Signature]
Geprüft: 30.06.2023 Niederlassung Nordbayern Abteilung A1 Planung IA: [Signature]	Festgestellt nach § 17 ff. FStG mit Beschluss vom 03.04.2025 Nr. 22 - 43541-1-19 Würzburg, 03.04.2025 Regierung von Unterfranken gez. Hofmann Regierungspräsident